


ANSICHT OST

DACHAUFBAU
 ALU-PROFILTAPELN
 MINERALWOLLE WLG 040
 DAMPFSPERRE SK
 AKUSTIKDÄMMUNG MIT RIESELSCHUTZ
 U-FÖRMIG IN TIEFSICKEN EINGEPASST
 AKUSTIK-TRAPEZBLECH z.B. HOESCH
 T 100.1 A POSITIVLAGE, tN = 0,88 mm
 BINDERKONSTRUKTION F 30

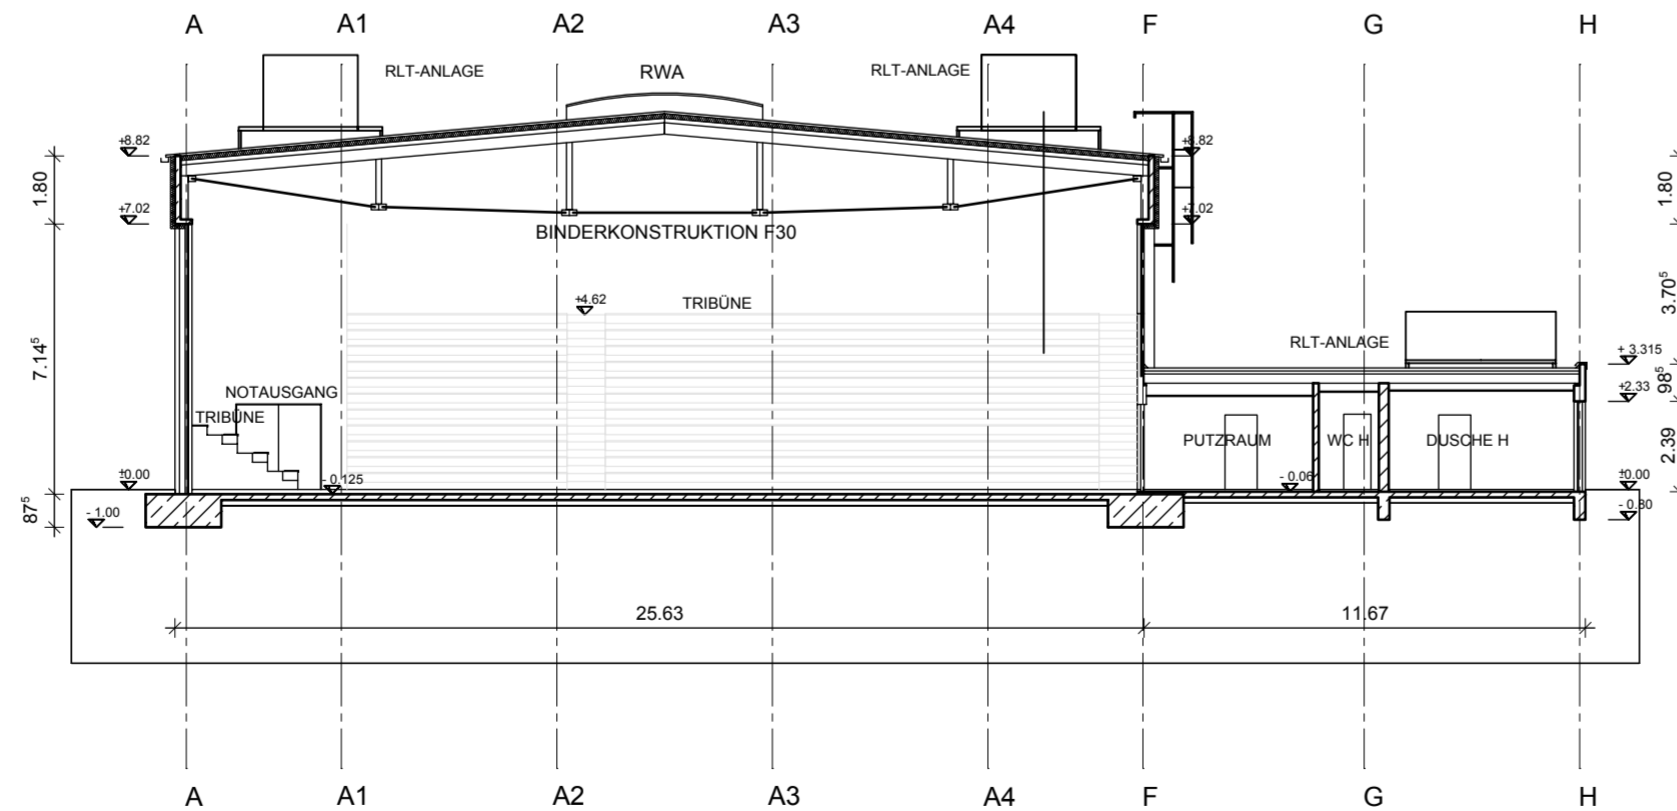

SCHNITT D - D

BAUHERR: MAGISTRAT DER STADT WETZLAR
 ERNST-LEITZ-STRASSE 30
 35578 WETZLAR

PLANUNG: ARCHITEKTURBÜRO REINER BIERBACH
 DIPL. ING. ARCHITEKT
 ZEISIGWEG 2 / 35745 HERBORN
 FON 02772/54934 FAX 55451

PROJEKT: SANIERUNG DER SPORTHALLE DUTENHOFEN
 WINGERTENSTRASSE 5, 35582 WETZLAR

ANSICHT OST
 SCHNITT D - D

GEZ. DK

M.: 1:200

PLANUNGSGRUPPE	PLANUNGSGRUPPE	PL.-U.-GR.	PL.-PHASE	PLANART	EBENE	LFD. PLANNR.	ANSICHTSINDEX
300	004	5	2	3		004	11.07.2009

VORABZUG !