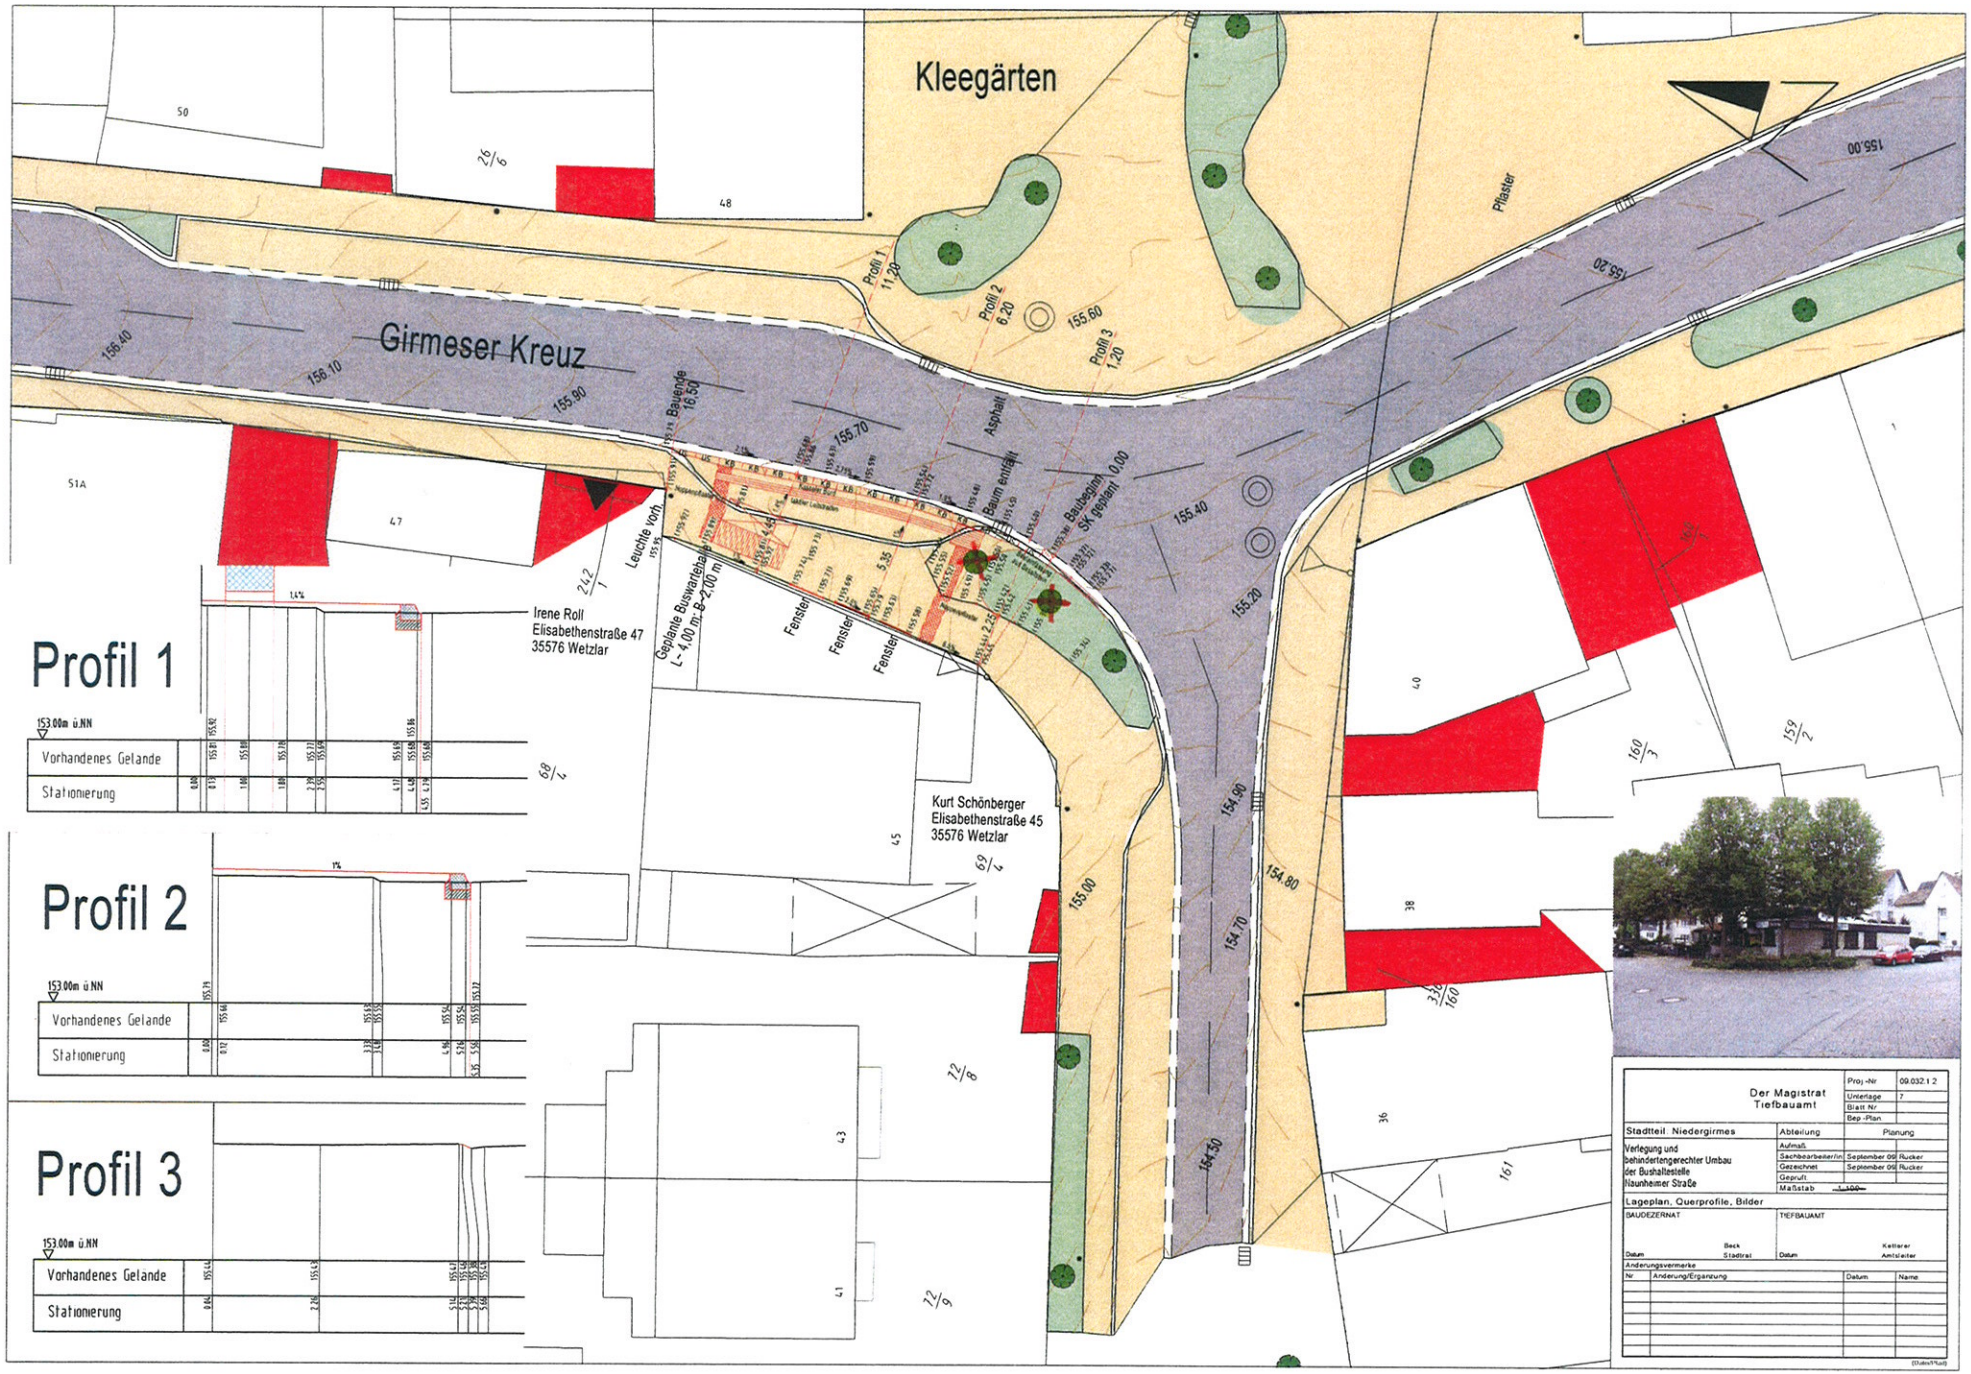
Kleegärten
Girmeser Kreuz
Pflaster
Profil 1
11.20
Profil 2
6.20
Profil 3
1.20
Baubeginn
SK geplant
0.00
Baudende
16.50
Asphalt
Baum entfällt
Leuchte vorh.
Geplante Buswartehalle
L~4.00 m; B~2.00 m
Fenster
Irene Roll
Elisabethenstraße 47
35576 Wetzlar
Kurt Schönberger
Elisabethenstraße 45
35576 Wetzlar
Profil 1
153.00m ü.NN
Vorhandenes Gelände
Stationierung
Profil 2
153.00m ü.NN
Vorhandenes Gelände
Stationierung
Profil 3
153.00m ü.NN
Vorhandenes Gelände
Stationierung
Der Magistrat
Tiefbauamt
Proj.-Nr 09.032.1.2
Unterlage 7
Blatt Nr
Bep.-Plan
Stadtteil: Niedergirmes
Abteilung
Planung
Verlegung und
behindertengerechter Umbau
der Bushaltestelle
Räunheimer Straße
Aufmaß
Sachbearbeiter/in September 09 Rucker
Gezeichnet September 09 Rucker
Geprüft
Maßstab 1:100
Lageplan, Querprofile, Bilder
BAUDEZERNAT
Datum
Beck
Stadtrat
TIEFBAUAMT
Datum
Kettarer
Amtsleiter
Änderungsvermerke
Nr
Änderung/Ergänzung
Datum
Name