P F L A N Z L I S T E

Sträucher

KÜRZEL	ANZAHL	NAME
	21	Salix caprea, Sal-Weide
	7	Corylus avellana, Haselnuß
	7	Carpinus betulus, Gemeine Hainbuche

Sitzatrium mit Pergola
aus Holz und Stein

Baumhaus
Netzkamin, Lümmelnetz,
Rutsche, Boulderwand
Stammtreppe als Aufstieg

Slackline Garten
Baumstämme zur Befestigung
Balancierweg mit Podesten

Versteck dich Garten
Felsenpodest mit Aussparung
für Bepflanzung, als Sitzfläche
Krokodil

Tampenswinger

Haus am Sandsee
Sandsteinfelsen als Versteck, Stammtreppe
Podestflächen in unterschiedlichen Höhen

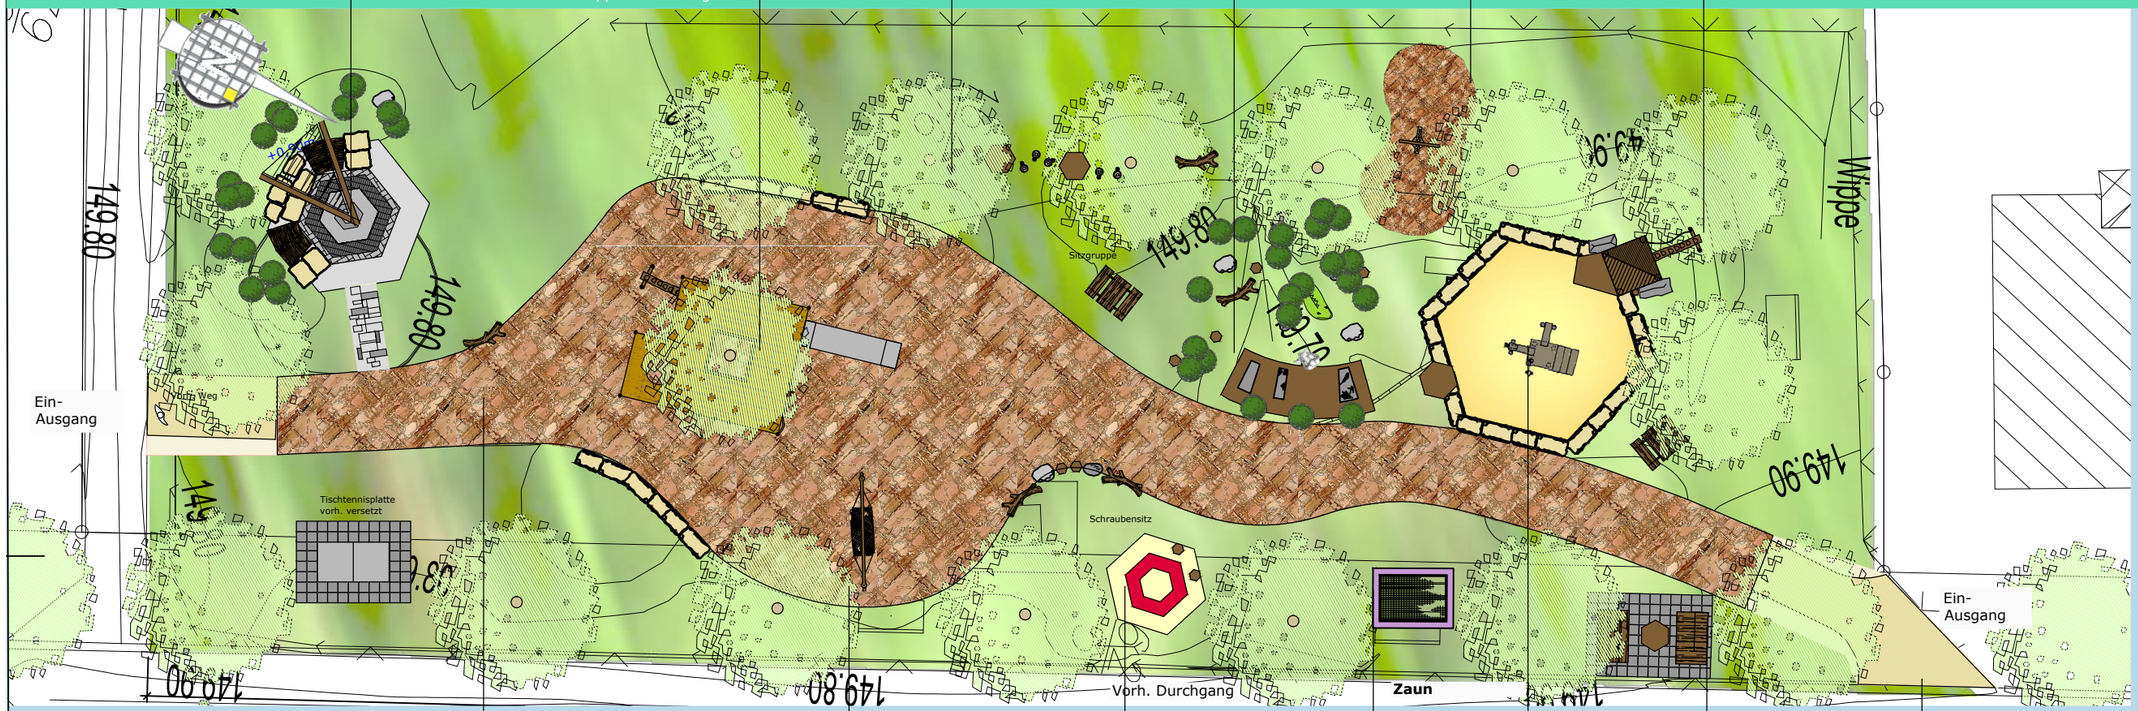

Wegeverbindung
aus Holzhackschnitzel

Hängematten schaukel

Schraubensitz

Trampolin

Sandpodest
mit Sandrad, Sandaufzug

Sitzmöbel

Kreative Zaunelemente
verschiedene Motive auf
Stabgitterzaun montiert

zum Verstecken zum Spingen zum Treffen zum Beobachten zum Spielen zum Lesen zum Klettern zum Balancieren zum Rutschen

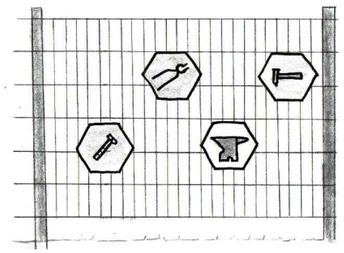

Dieser Entwurf ist unser geistiges Eigentum. Er darf weder missbraucht noch ohne unsere Einwilligung kopiert werden oder als Vorlage zur Ausfertigung durch andere dienen.

Alle Maße sind vor Arbeitsbeginn zu prüfen. Unstimmigkeiten, die sich aus den örtlichen Gegebenheiten der Baustelle und den im Plan angegebenen Maßen ergeben, sind vor Arbeitsbeginn mit der Bauleitung zu klären.

INDEX	BEZEICHNUNG	DATUM	KÜRZEL

AUFTRAGGEBER/IN BAUHERR/IN
Stadt Wetzlar

BEZEICHNUNG
Spielplatz Pestalozzistr.

PLANBEZEICHNUNG
Entwurf

Burghammer
Landschaftsarchitektur
Grienberg 12 35578 Wetzlar Fon 06441 44 30 30 Fax 06441 44 30 33

MAßSTAB	DATUM
1.100	03.11.2009
ENTWURF	BEARBEITET
M. Burghammer	M. Rau
PLAN-NR.	INDEX:
09-17-E	-