


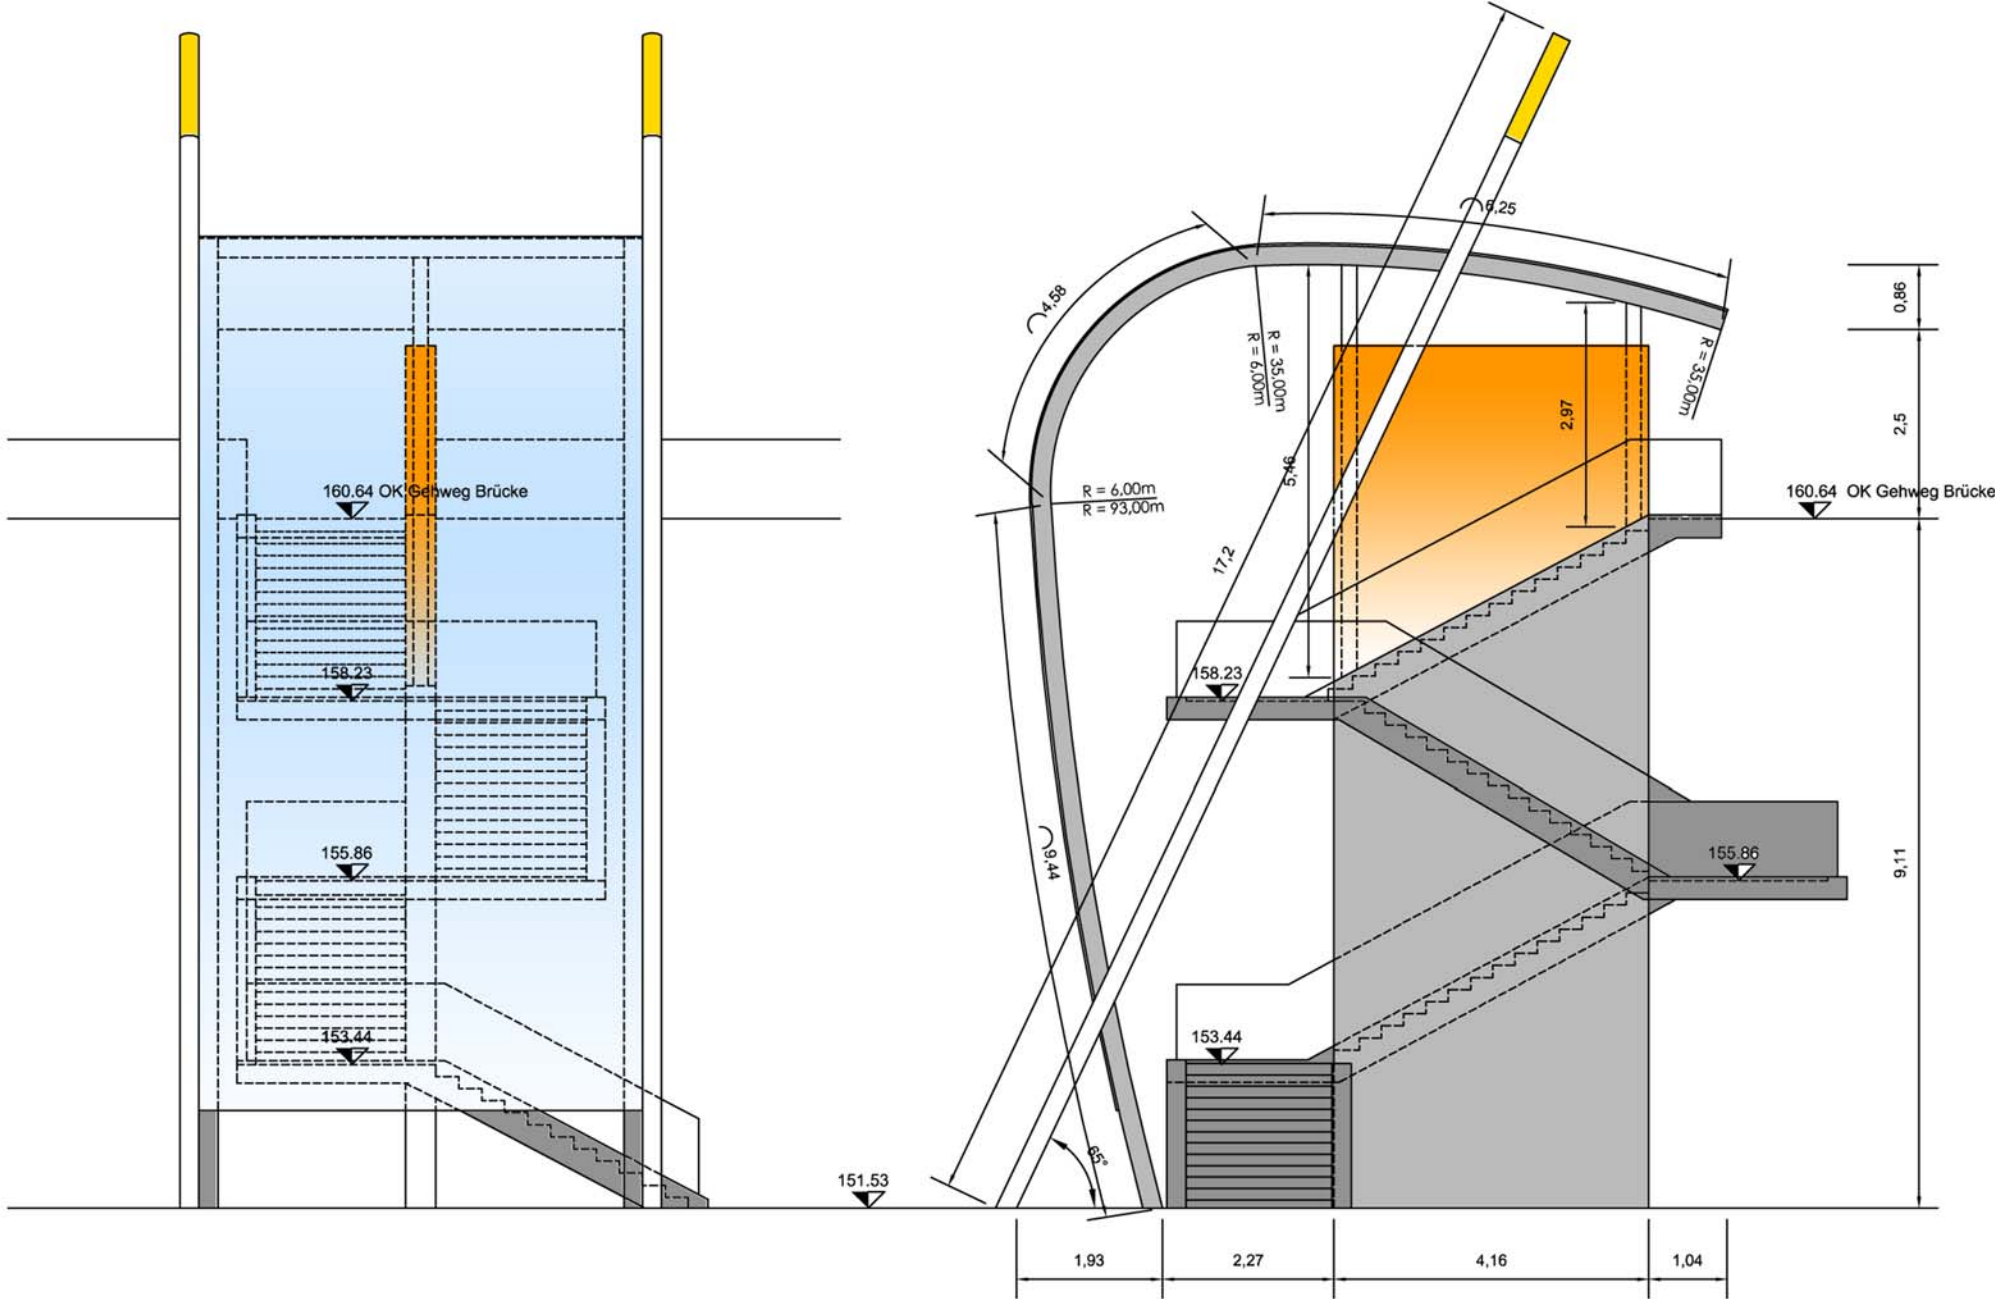

	Datum	Name
bearb.	Jan. 10	M.Kolb
gez.	Jan. 10	M.Kolb
gepr.		
Maßstab:	1:100	

Stadt Wetzlar
Vorentwurf
Treppenturm



Stadt-Land-Bahn

Büro für integralen Verkehr
und Bahntechnik

Heerstraße 177
56154 Boppard

Telefon 0 67 42 - 80 63-0
Telefax 0 67 42 - 80 63-11

e-mail
zentrale@stadt-land-bahn.de