


**ÜBERSICHTSPLAN**  
ohne Maßstab

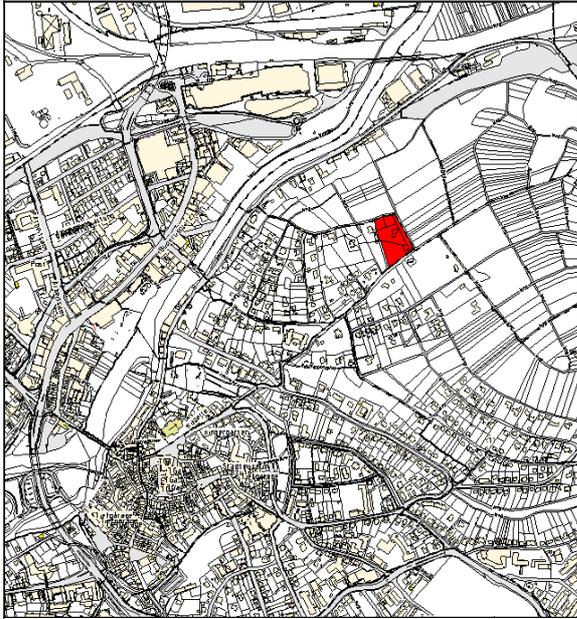

STADT WETZLAR



Der Magistrat  
Planungs- und Hochbauamt  
Abtl. -Stadtplanung-

Projekt:

Klarstellungssatzung der Stadt Wetzlar  
für den Bereich  
„vom auf 'm Lahnberg“

bearbeitet / gezeichnet / Datum:  
Pabst / Williams / Januar 2011

Maßstab:  
1:1000

Grenze des räumlichen Geltungs-  
bereichs des Bebauungsplanes  
(§ 9 Abs. 7 BauGB)



Abgrenzung  
Innenbereich (§ 34 BauGB) zum  
Aussenbereich (§ 35 BauGB)



vorh. Bebauung

