




## BEBAUUNGSPLAN NR. 6 IN HERMANNSTEIN „GEWERBEGEBIET - NEUER WEG“

### 1. ÄNDERUNG

-Aufstellungsbeschluss-

ohne Maßstab

Grenze des räumlichen  
Geltungsbereiches der  
1. Änderung des  
Bebauungsplanes und der  
Veränderungssperre

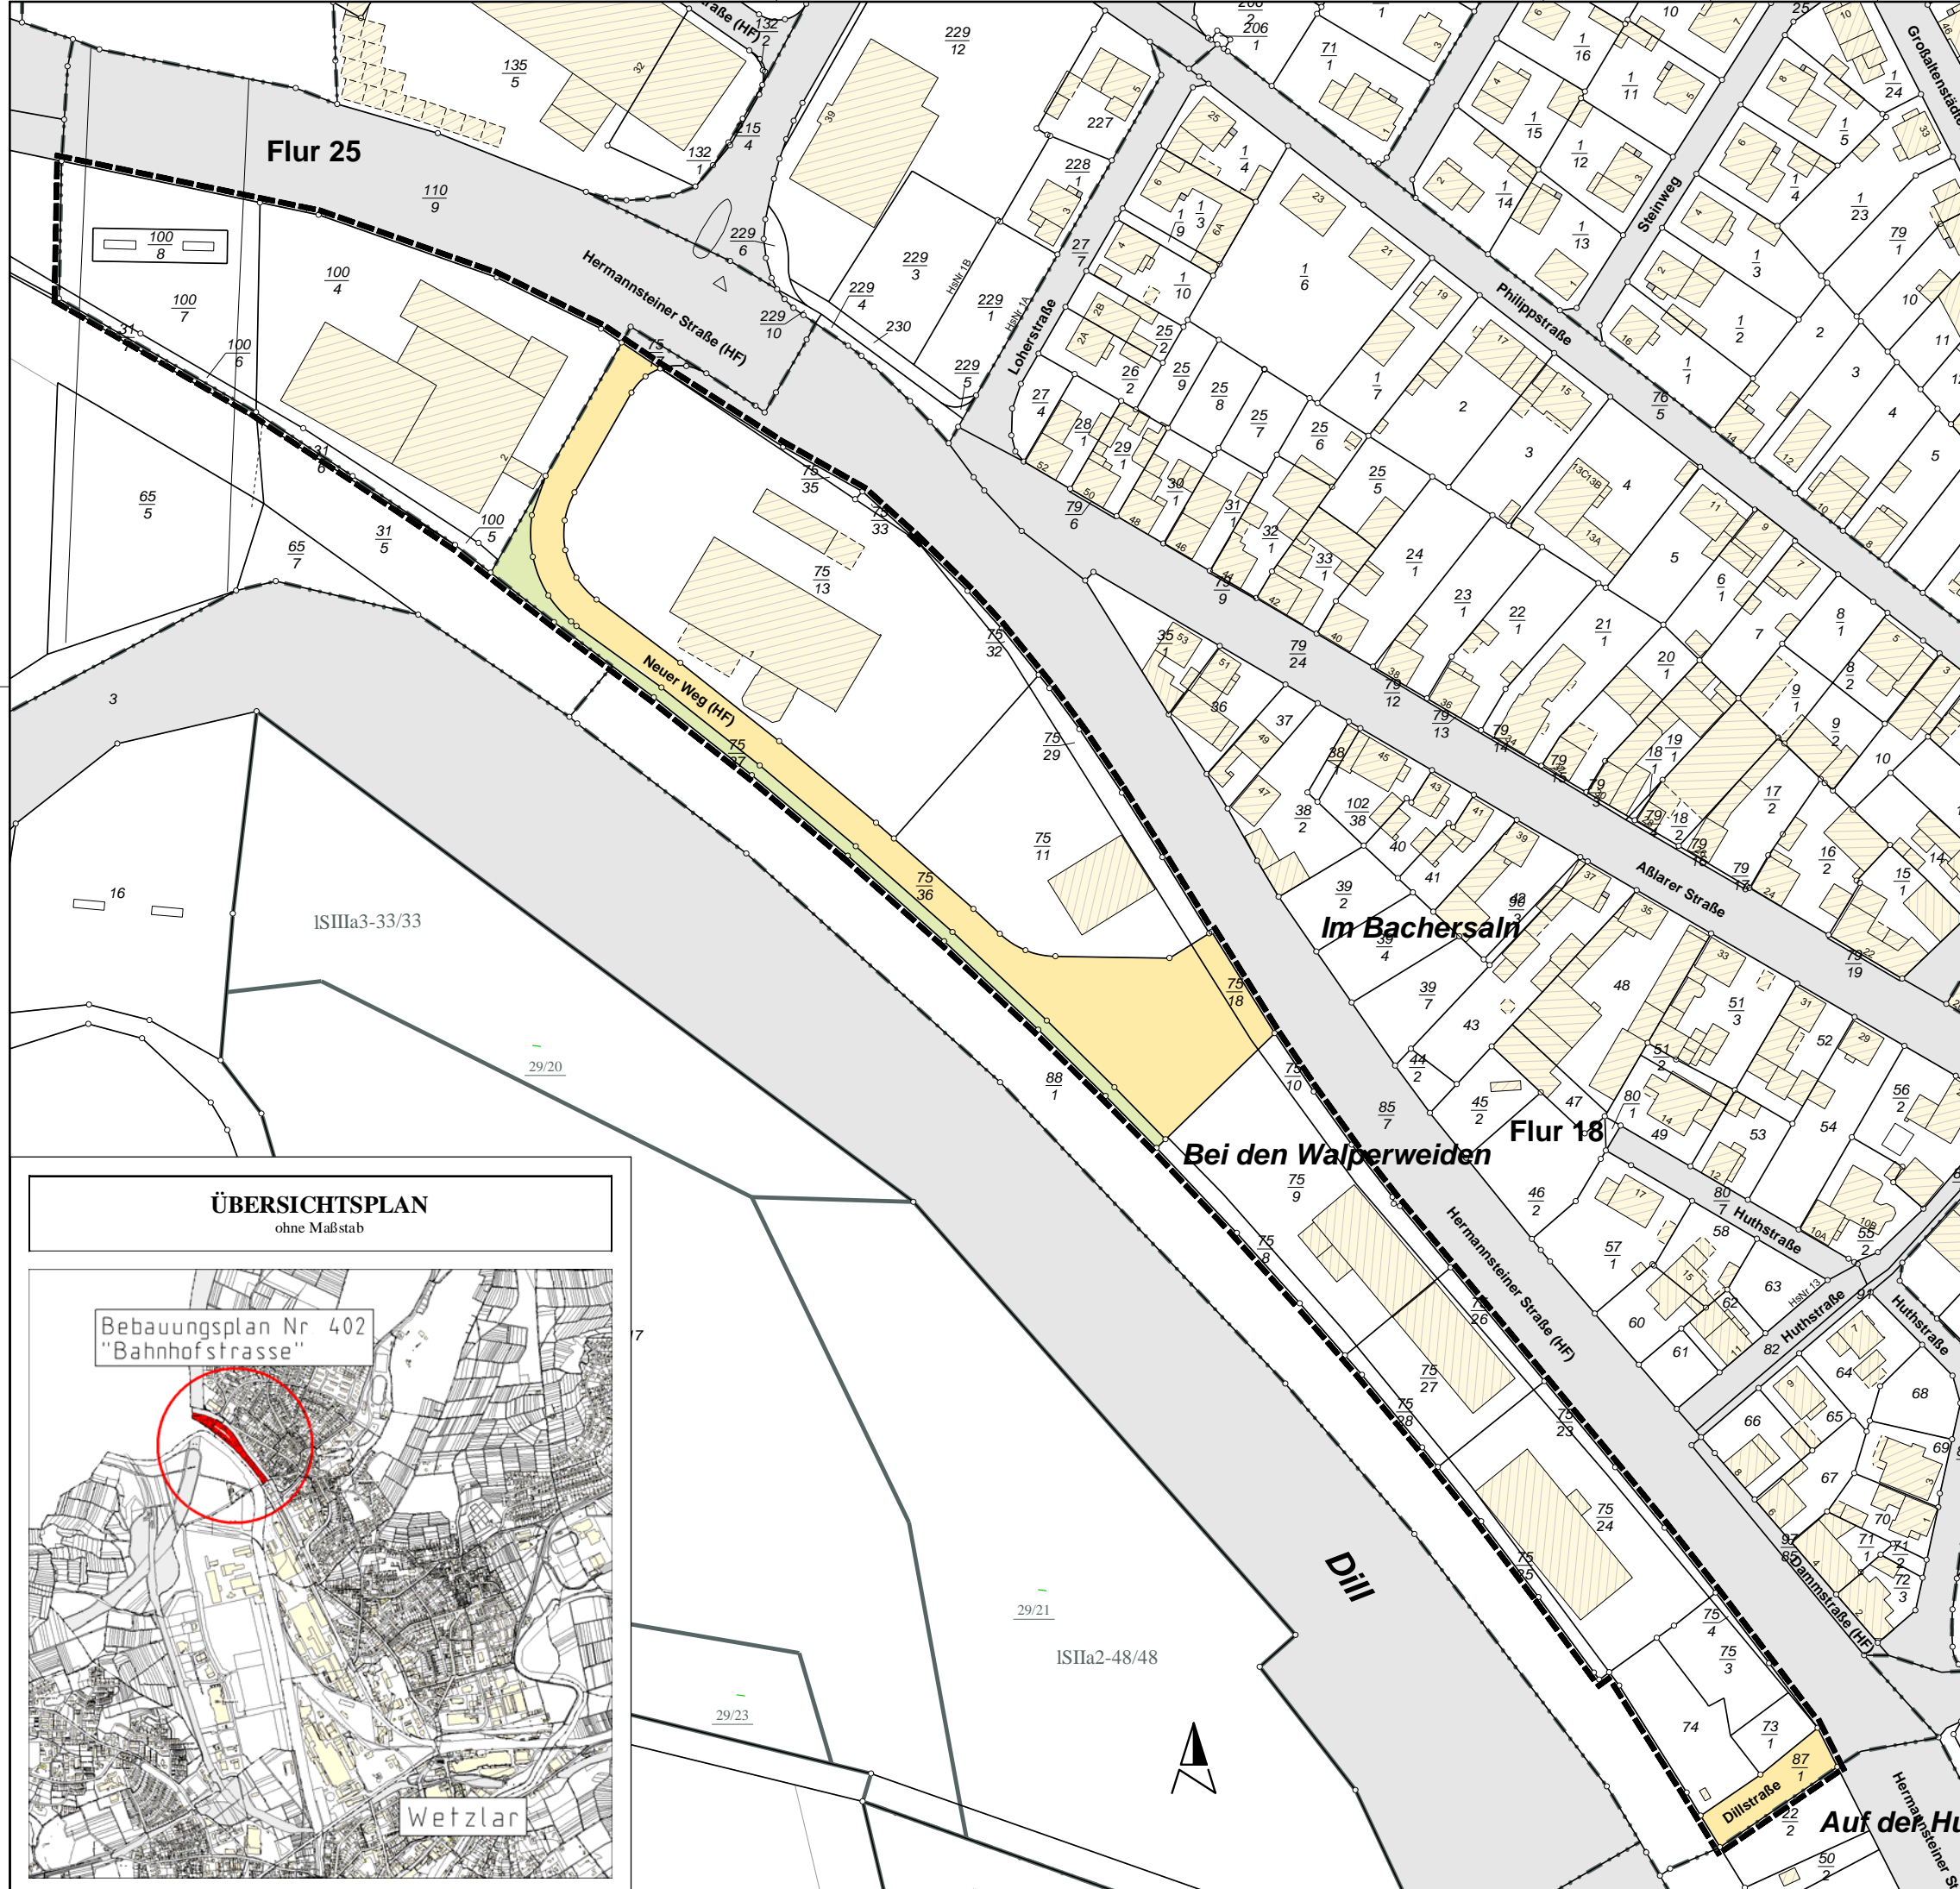

#### ÜBERSICHTSPLAN ohne Maßstab

