


Entwicklungskonzept der Lahnaue zwischen Garbenheim, Naunheim und Niedergirmes; Auwaldentwicklung

STADT WETZLAR

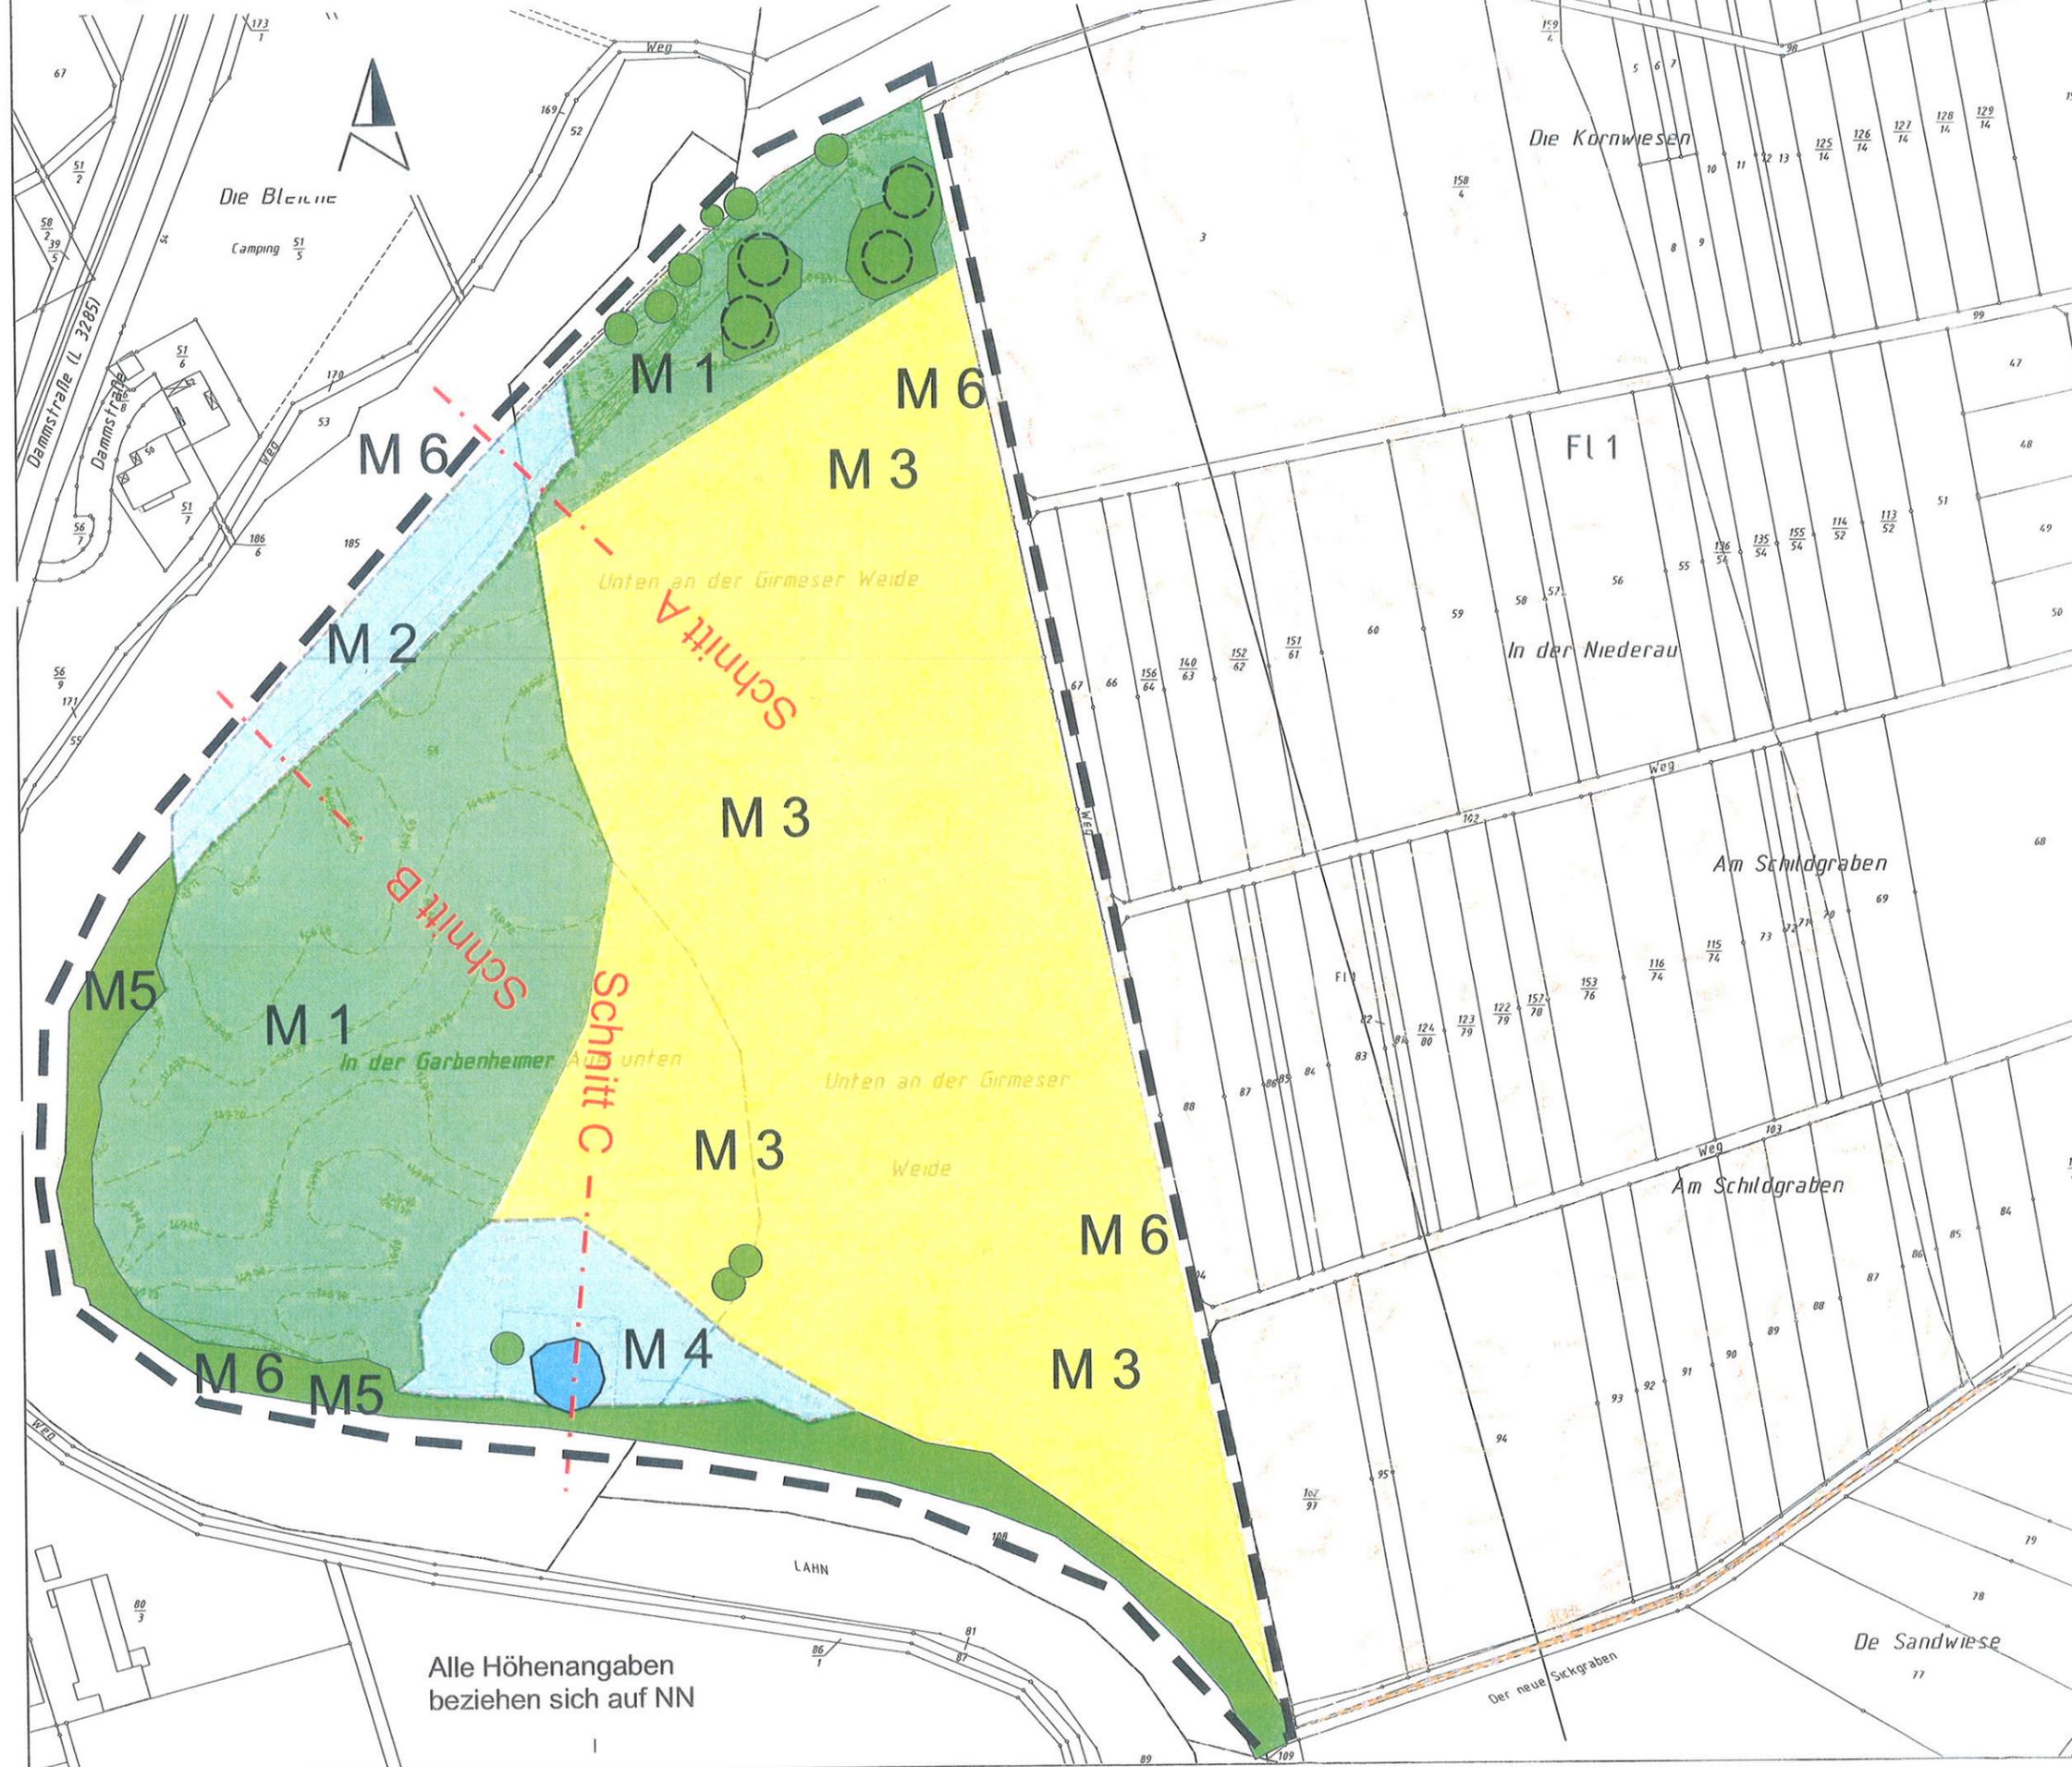

Stadt Wetzlar
- Büro des Baudezernates -
Höhenaufnahme Lahnaue

Gemeinde Garbenheim	Gemarkung 1248	Flur 1	Flurstück mehrere
Maßstab 1:2000	Datum August 2007	Gemessen Wedel/ Becker	Gezeichnet Simon

Legende

HOHENLINIEN
in Abstand von 0,10 m

Legende

	M 1	Anlage von Auwald
	M 2	Eintiefung der Uferzone im Nordwesten
	M 3	Entwicklung und Anlage von Auengrünland
	M 4	Vergrößerung von Kleingewässern und Flutmulden im Süden
	M 5	Naturnahe Lahnuferentwicklung
	M 6	Ruhezone ausweisen
		Gehölze Bestand
		Mulden überwiegend trocken (Bombentrichter)

STADT WETZLAR
Amt für Umwelt und Naturschutz

**Entwicklungs-
konzept
Lahnaue**

**Entwicklungsfläche 5: Lahnbogen
"In der Garbenheimer Aue unten"**

Entwicklung von Auwald und Grünland

Karte 2: Ausführungsplanung

bearbeitet	Guth 11/07
gezeichnet	Guth 11/07
geprüft	Guth 11/07
Maßstab	1:2000

Alle Höhenangaben
beziehen sich auf NN

bfl Ingenieure

- Ökologische Planung
- Regionale Entwicklung
- Ressourcenschutz

**Büro für
Landschaftsanalyse**

BfL-Ingenieure
Wetzlarer Str. 11, 35581 Wetzlar
Fon 06441-2002100 Fax 06441-2002605
E-Mail buero@bfl-ingenieure.de

Bearbeitung: Andreas Guth