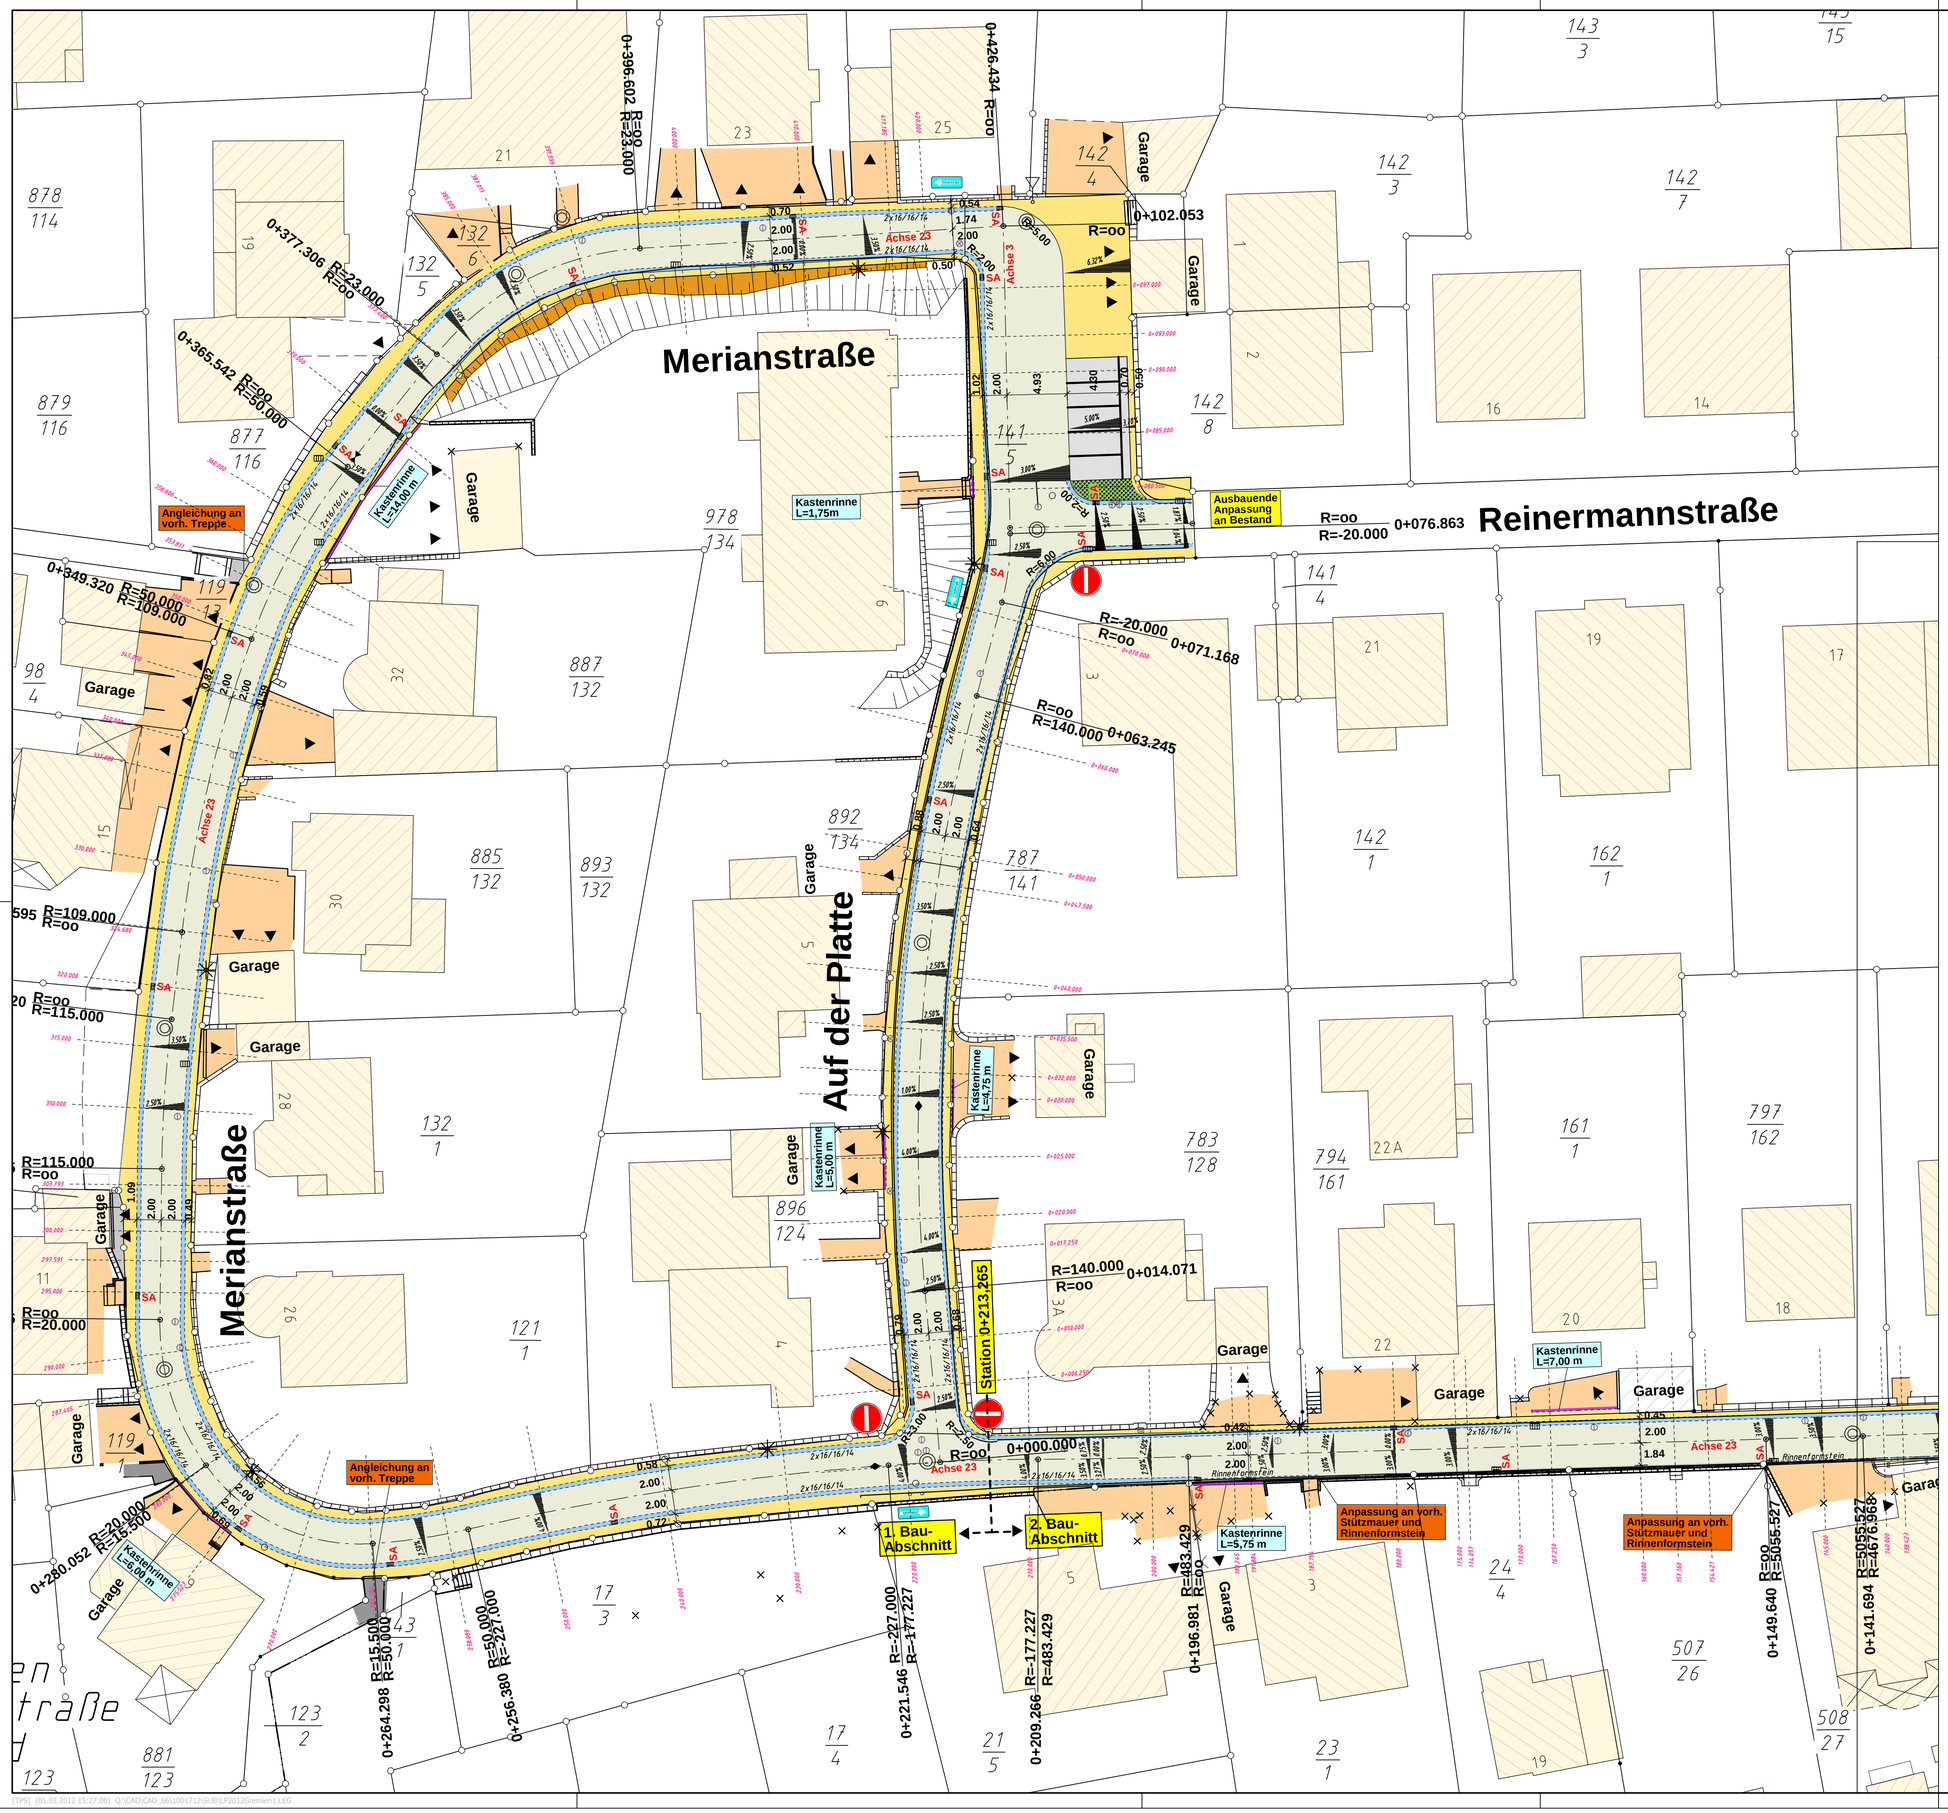

Farb- und Zeichenerklärung

Planung		Bestand
	Gehweg / Pflasterfläche	
	Fahrbahn inkl. Entwässerungsrinne	
	Parkstand /Pflaster	
	Pflanzbeet	
	Noppenplatten	
	Rippenplatten	
	Kasselerbord	
	Kasslerrollbord	
KB	Kasselerbord	
RB	Rundbord	
TB	Tiefbord	
KRB	Kasselerrollbord	
	Achse inkl. Hauptpunkt	
	Gradientenhoch- / tiefpunkt	
	Querneigung	
	Höhenunterschied zur Entwässerungsrinne	

Planung		Bestand
SA	Straßenablauf	
	Wasserschieber	
	Unterflurhydrant	
	Schachtbauwerk rund / eckig	
	Kilometerstein / OD-Stein	
	Verkehrszeichen	
	Hinweistafel	
	Mauer	
	Zaun	
	Baum	
	Baum wird entfernt / bleibt	
	Einfahrt / Eingang	
	Straßenbeleuchtung	
	Schutzplanke (einseitig)	
	Böschung	
	Bushaltestelle	
	Mast	
	Schaltschrank	
	Hecke	

STADT WETZLAR

Der Magistrat
Tiefbauamt

		Proj.-Nr.:	10-017-1-2
		Unterlage:	7
		Blatt Nr.:	1
		B-Plan:	
Stadtteil:Kernstadt	Leistungsphase:	5	
Grundhafte Erneuerung "Merianstraße" und "Auf der Platte" inkl. Kanalsanierung und Erneuerung der Stützmauern	Aufmaß:	04/2010	Wedel
	Sachbearbeiter/in:	01.03.2012	Tropp
	Gezeichnet:	01.03.2012	Tropp
	Geprüft:		
	Maßstab:	1 : 250	

Lageplan 1/2

BAUDEZERNAT	TIEFBAUAMT
Datum / Semler / Stadtbaurat	Datum / Heller / Amtsleiter

Änderungsvermerke

Nr.:	Änderung/Ergänzung	Datum:	Name: