


AN

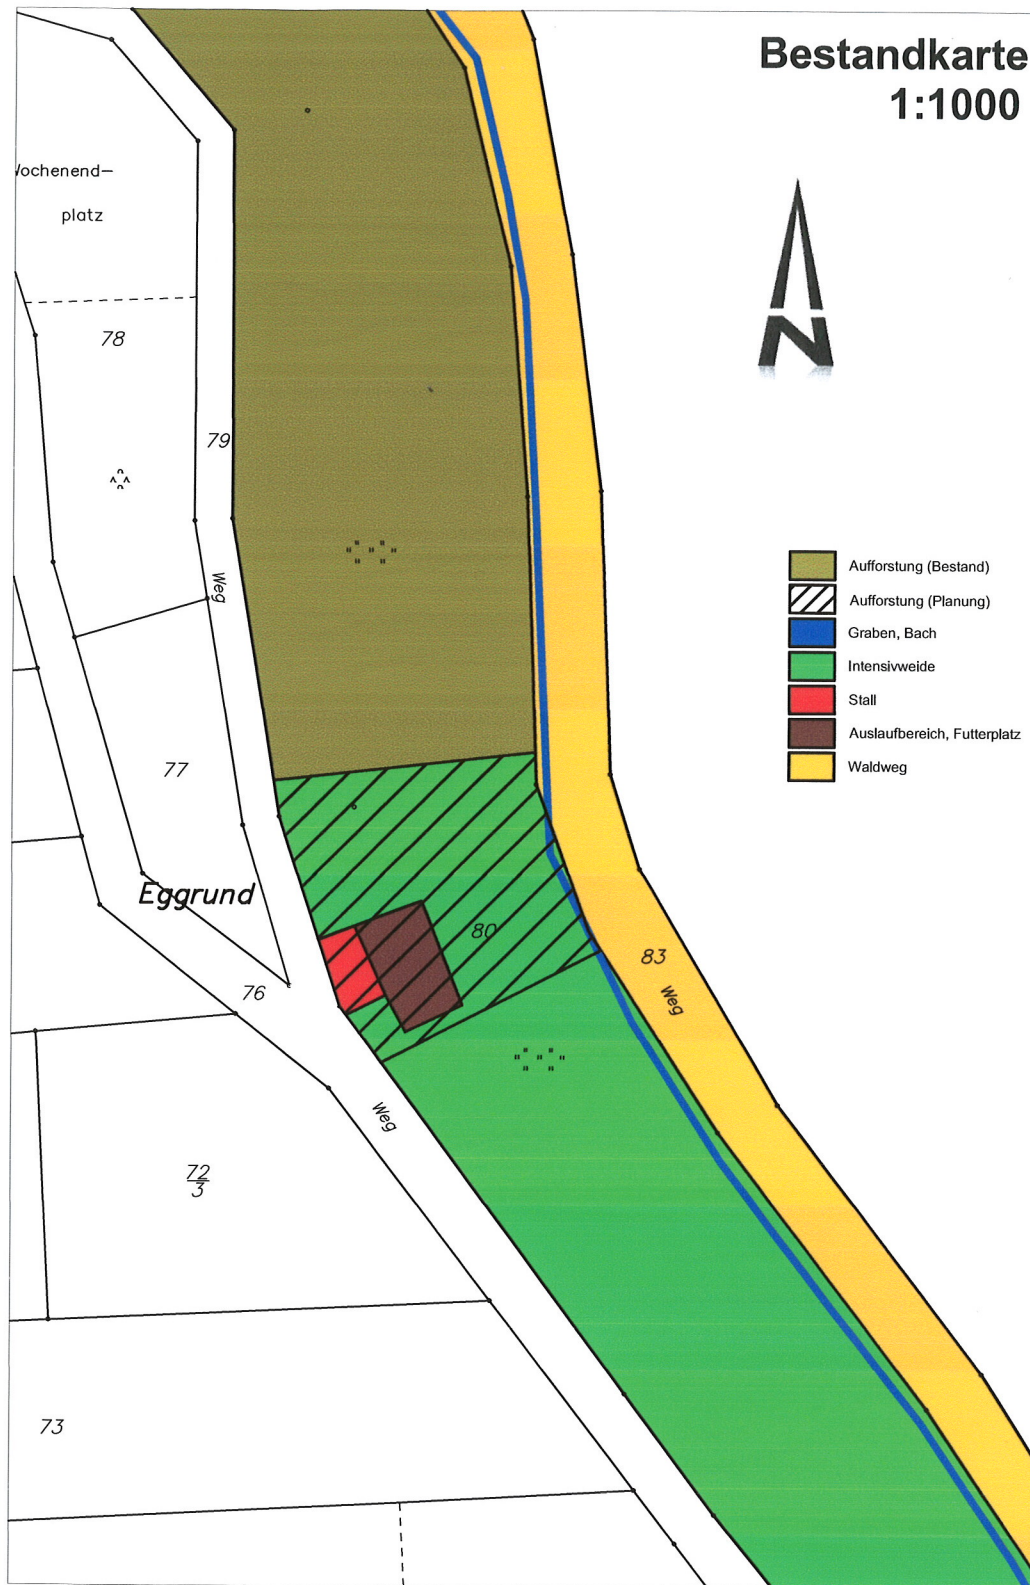

Dr. Jochen Karl
Staufenberger Str. 27
35460 Staufenberg
Tel. (06406) 90 91 800
info@ibu-karl.de

Stadt Wetzlar	Projekt-Nr.: 70310
	bearb. J. Karl, S. Weiß, akt. T. Mattern
Bebauungsplan Nr. 298 "Nachtigallenpfad"	Datum: Juni 2004 aktualisiert: Jan. 2013
Umweltbericht Bestandskarte - Vegetation und Nutzung	Maßstab: 1:1.000
	Datei: Nachtigallenpfad.t.dwg