

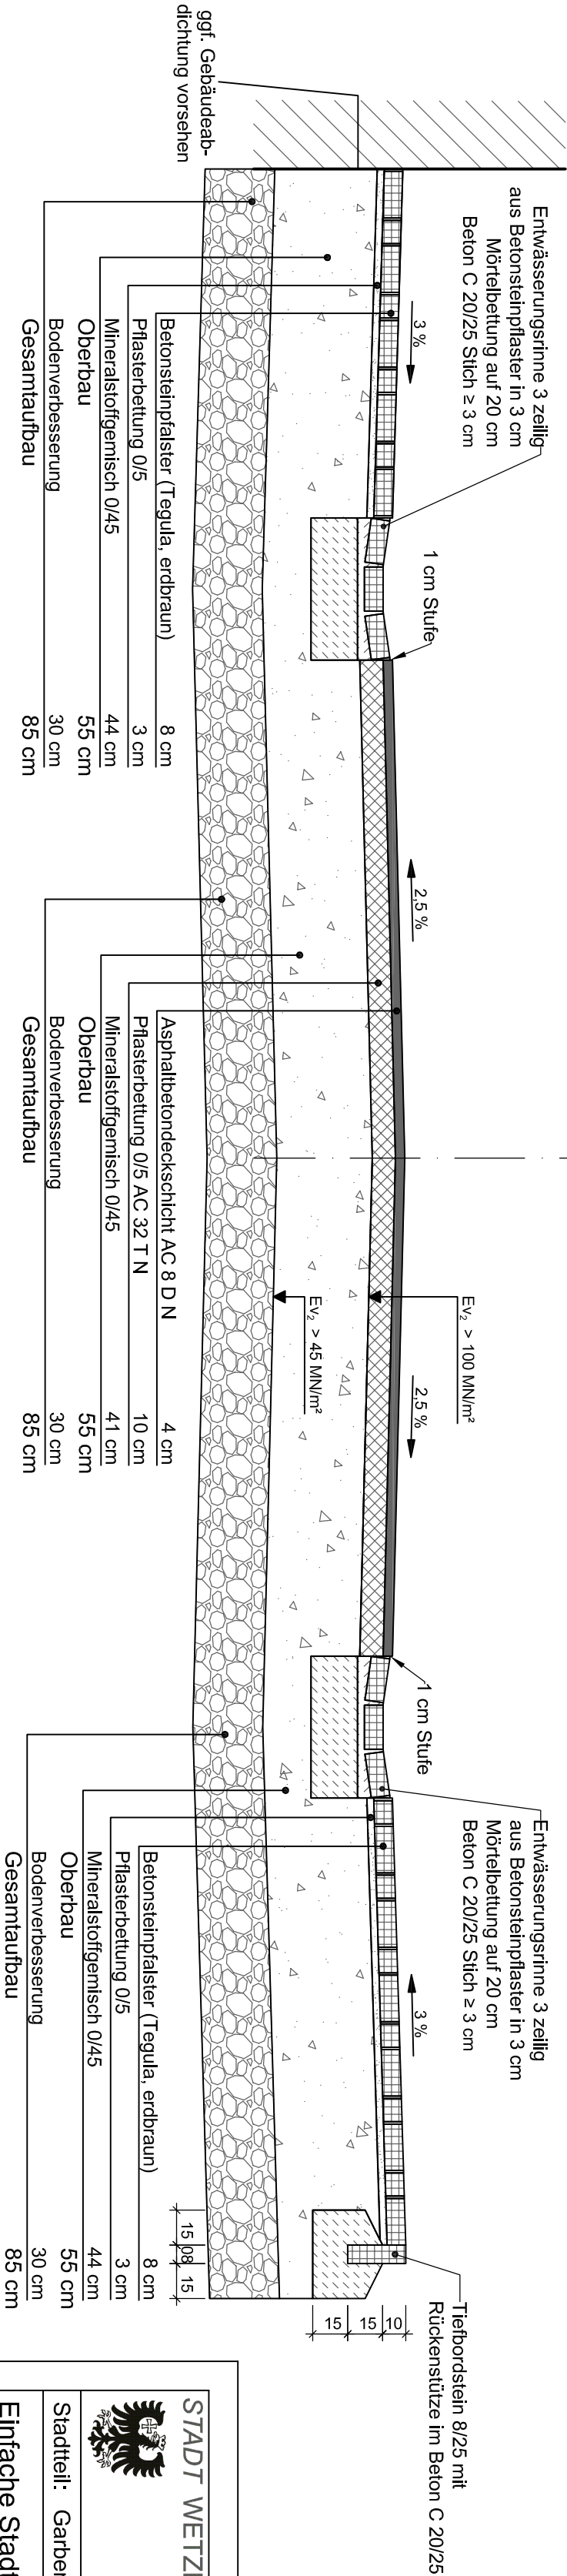


Regelquerschnitt Bauklasse V

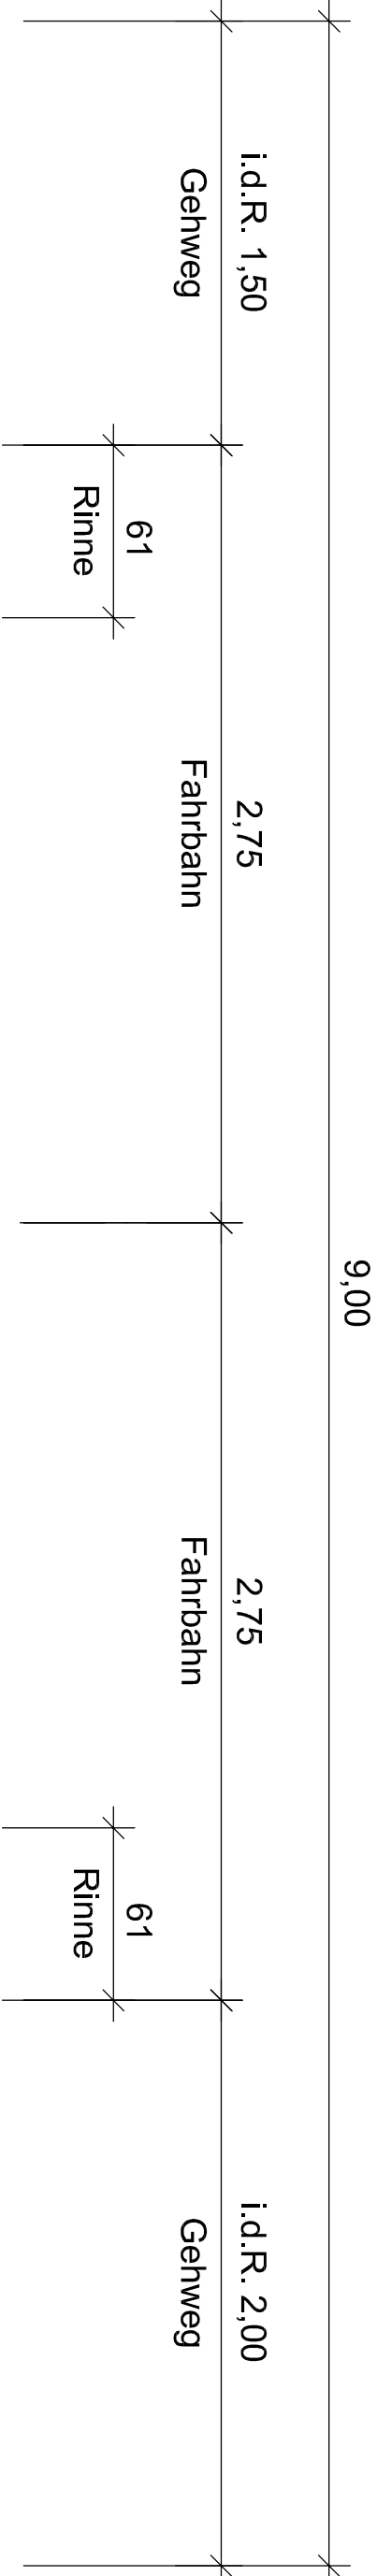

Detail Pflanzbeet

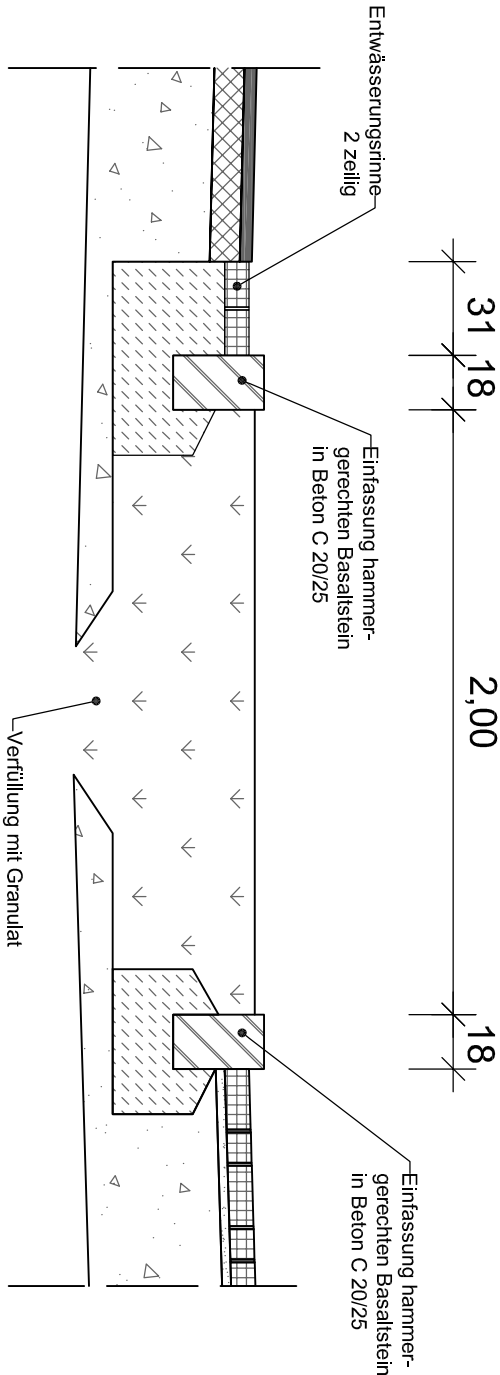

STADT WEIZLAR		Der Magistrat		Proj.-Nr.:	12-002-1-2	
		Tiefbauamt		Unterlage:	6	
				Blatt-Nr.:	1	
				B-Plan:		
Stadtteil: Garbenheim		Leistungsphase:		Aufmaß:	02.2013	Wedel
Einfache Stadterneuerung				Sachbearbeiter/in:	02.2013	Tropp
Garbenheim				Gezeichnet:	11.02.2013	Perez
Ausbau der Schulstraße				Geprüft:		
Regelquerschnitt		Maßstab:		1 : 25		
BAUDEZERNAT		TIEFBAUAMT				
Datum		gez. Semler	Datum	gez. Heller		
Änderungsvermerke		Stadtbaurat		Amtsleiter		
Nr.	Änderung / Ergänzung	Datum	Name			

X:\Daten\Troppe\PROJECTE\12-002-1-2 Garbenheim Lindenberg, Bachhausstraße, Schulstraße, Entwurfsmäßig\BO_Schulstraße.dwg