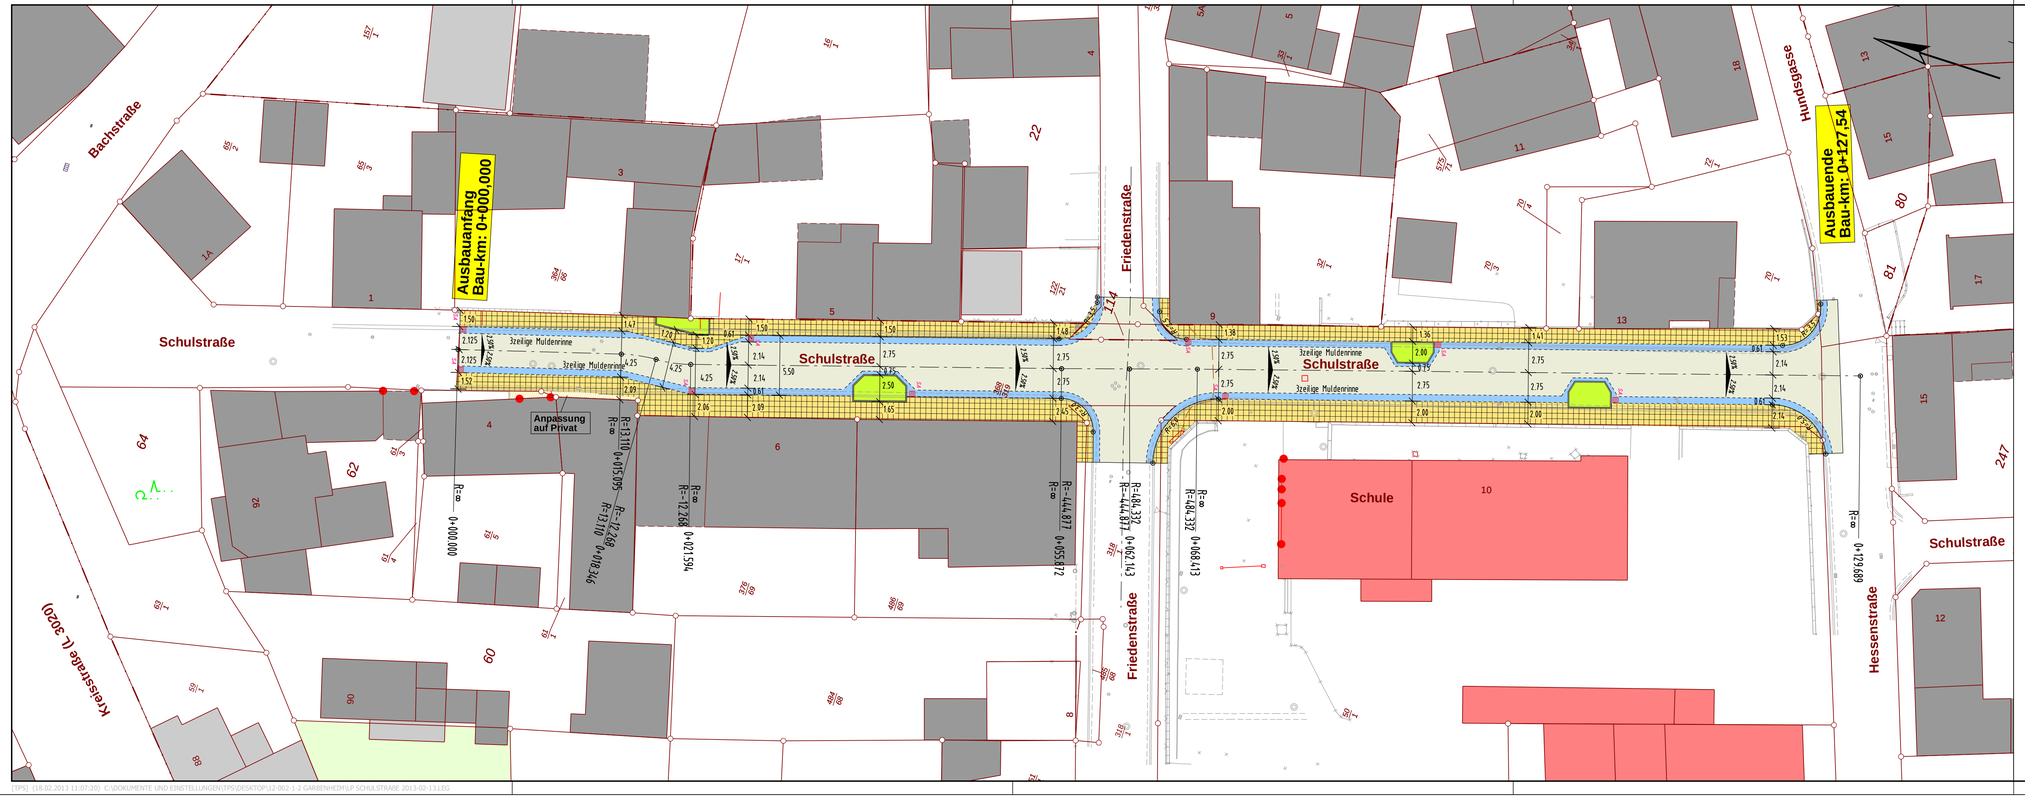

Farb- und Zeichenerklärung

Planung		Bestand
	Gehweg / Pflasterfläche	
	Fahrbahn inkl. Entwässerungsrinne	
	Parkstand /Pflaster	
	Pflanzbeet	
	Noppenplatten	
	Rippenplatten	
	Kasseler Bord	
	Kassler Rollbord	
KB	Kasseler Bord	
RB	Rundbord	
TB	Tiefbord	
KRB	Kasseler Rollbord	
	Achse inkl. Hauptpunkt	
	Gradientenhoch- / tiefpunkt	
	Querneigung	
5	Höhenunterschied zur Entwässerungsrinne	
0+148.000	Station Querprofil	

Planung		Bestand
5	Straßenablauf	
	Wasserschieber	
	Unterflurhydrant	
	Schachtbauwerk rund / eckig	
	Kilometerstein / OD-Stein	
	Verkehrszeichen	
	Hinweistafel	
	Mauer	
	Zaun	
	Baum	
	Baum wird entfernt / bleibt	
	Einfahrt / Eingang	
	Straßenbeleuchtung	
	Schutzplanke (einseitig)	
	Böschung	
	Bushaltestelle	
	Mast	
	Schaltschrank	
	Hecke	

STADT WETZLAR

Der Magistrat
Tiefbauamt

Proj.-Nr.:	12-002-1-2
Unterlage:	7
Blatt Nr.:	1
B-Plan:	

Stadtteil: Garbenheim

Einfache Stadterneuerung Garbenheim
Ausbau der Schulstraße

Leistungsphase:	2	
Aufmaß:	11/2012	Wedel
Sachbearbeiter/in:	18.02.2013	Tropp
Gezeichnet:	18.02.2013	Tropp
Geprüft:		
Maßstab:	1 : 250	

Lageplan

BAUDEZERNAT

Datum — gez. Semler — Stadtbaurat

TIEFBAUAMT

Datum — gez. Heller — Amtsleiter

Änderungsvermerke

Nr.:	Änderung/Ergänzung	Datum:	Name:
1			
2			

TIPS) (18.02.2013 11:07:20) C:\DOKUMENTE UND EINSTELLUNGEN\TPS\DESKTOP\12-002-1-2 GARBENHEIM\LP SCHULSTRASE 2013-02-13.LEG