


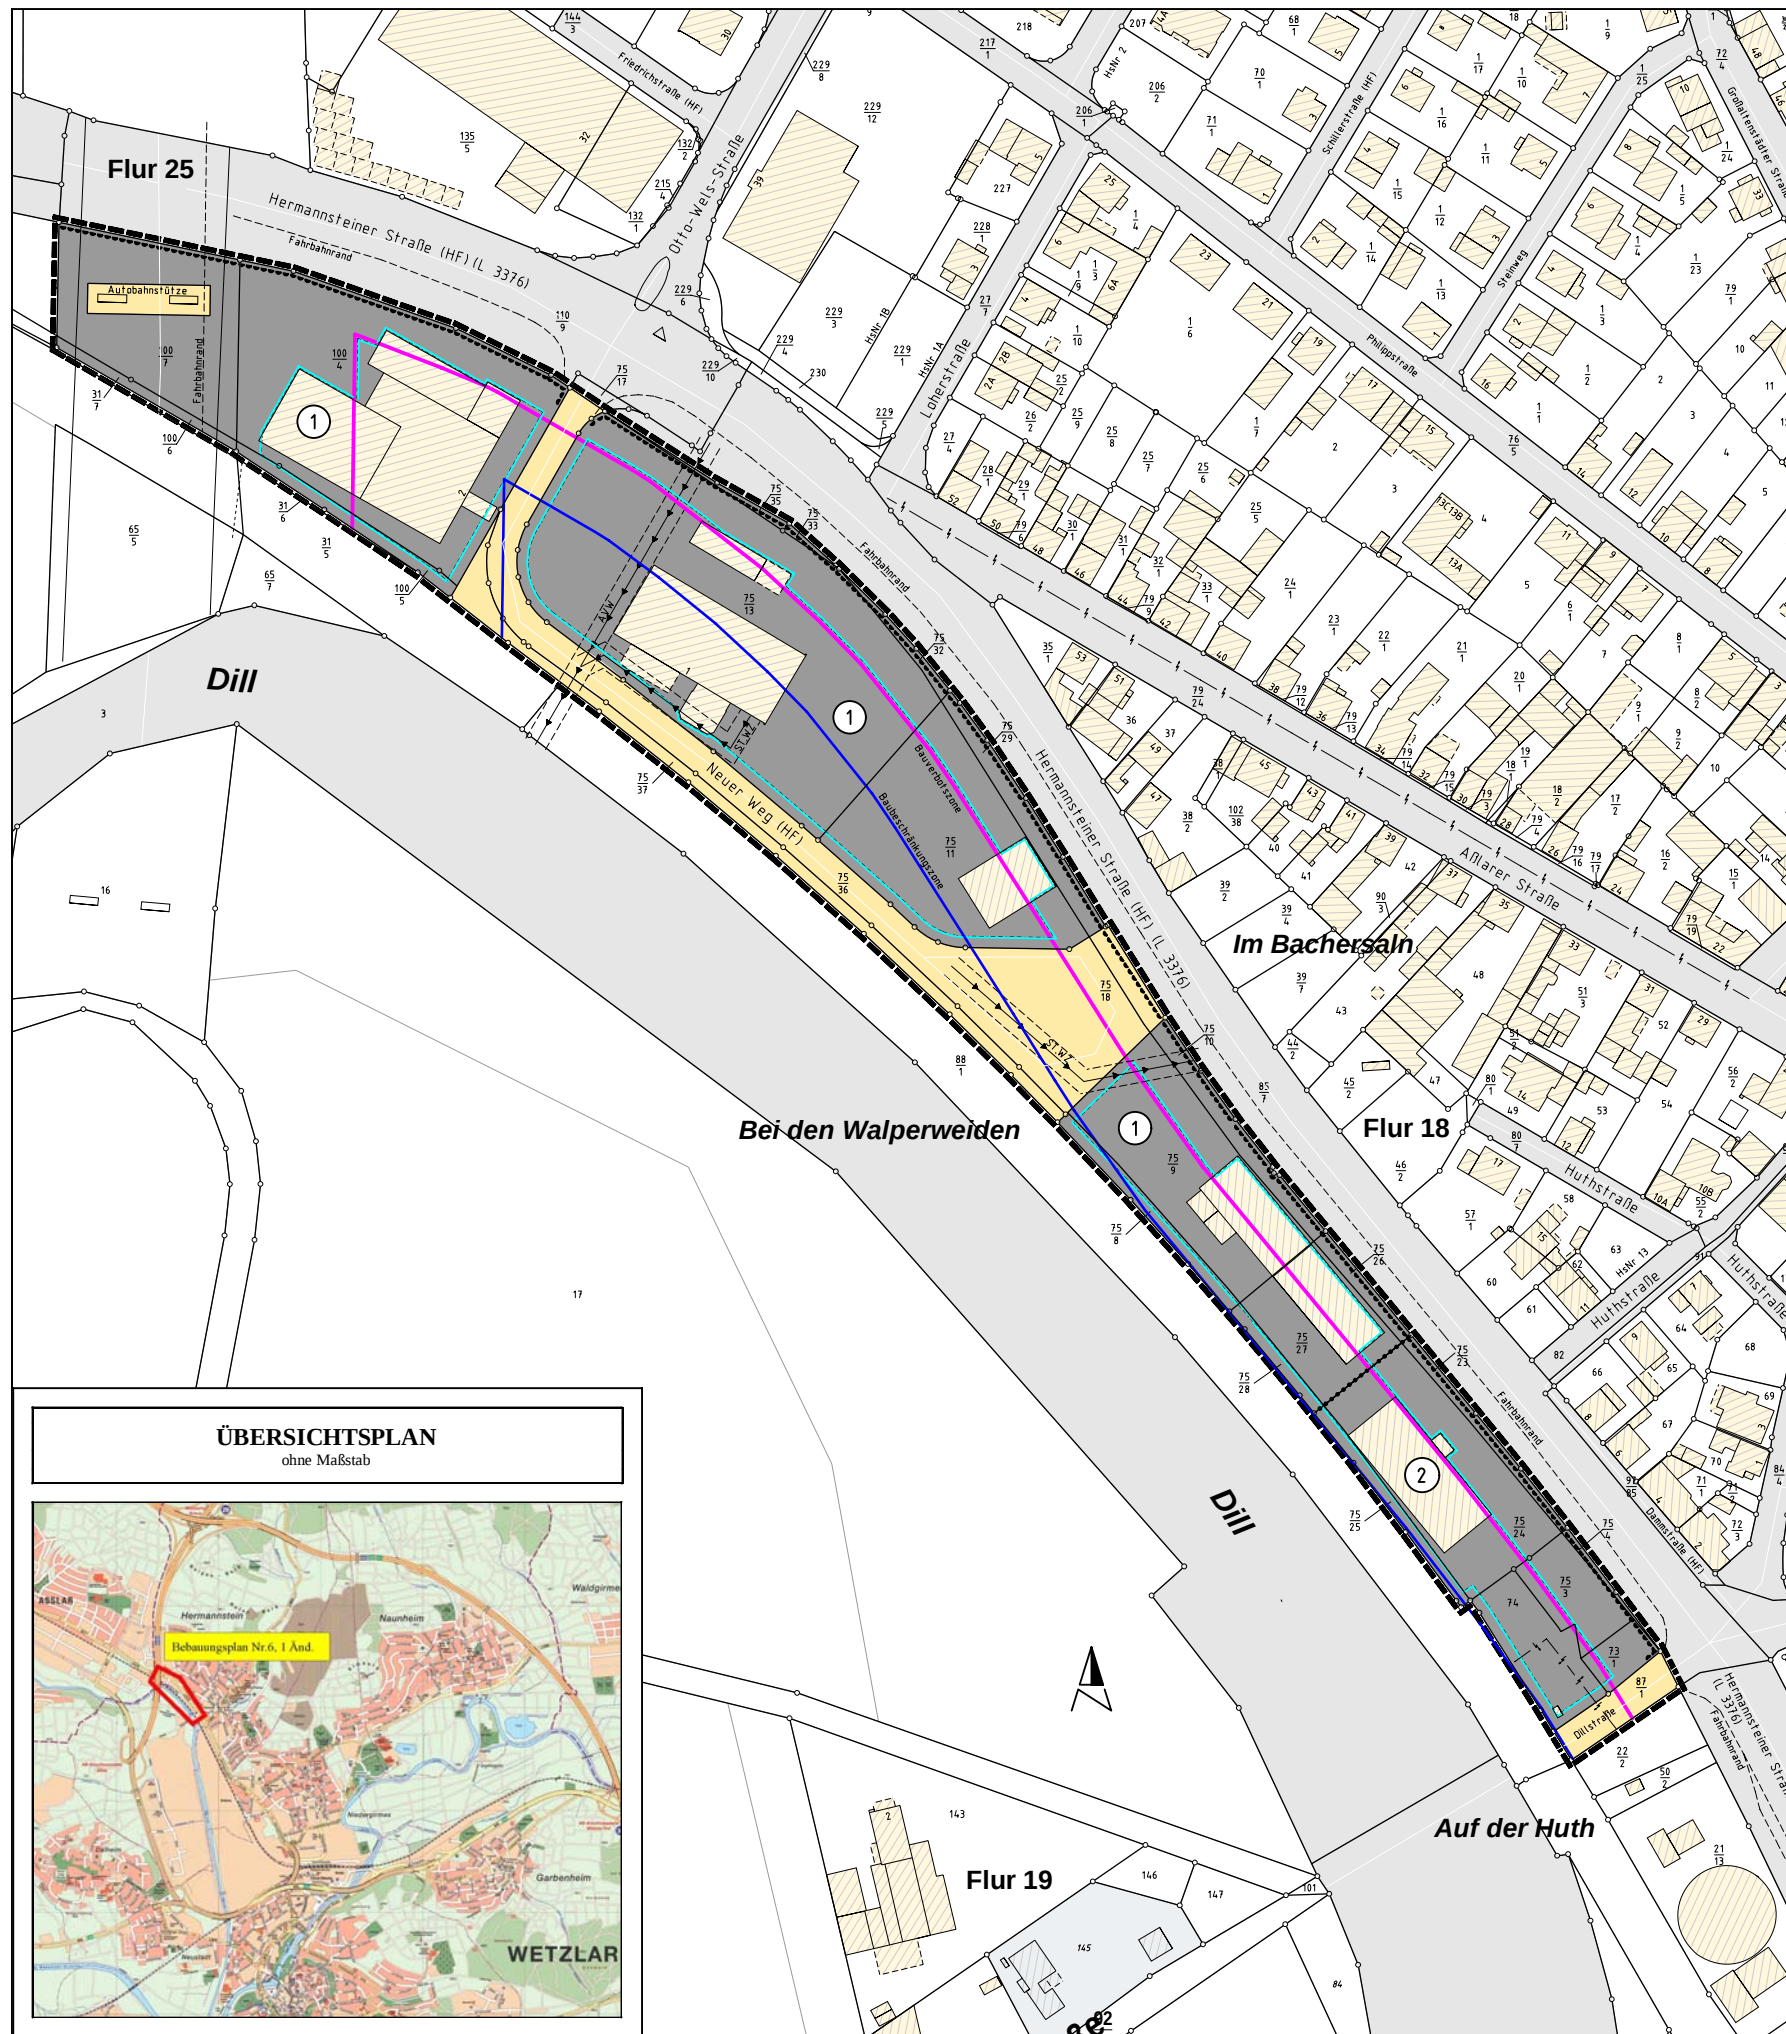

STADT WETZLAR



BEBAUUNGSPLAN NR. 6 IN HERMANNSTEIN

„GEWERBEGEBIET – NEUER WEG“

1. ÄNDERUNG

- Satzungsbeschluss -

Stand: Mai 2013

M 1:2000

ÜBERSICHTSPLAN ohne Maßstab

