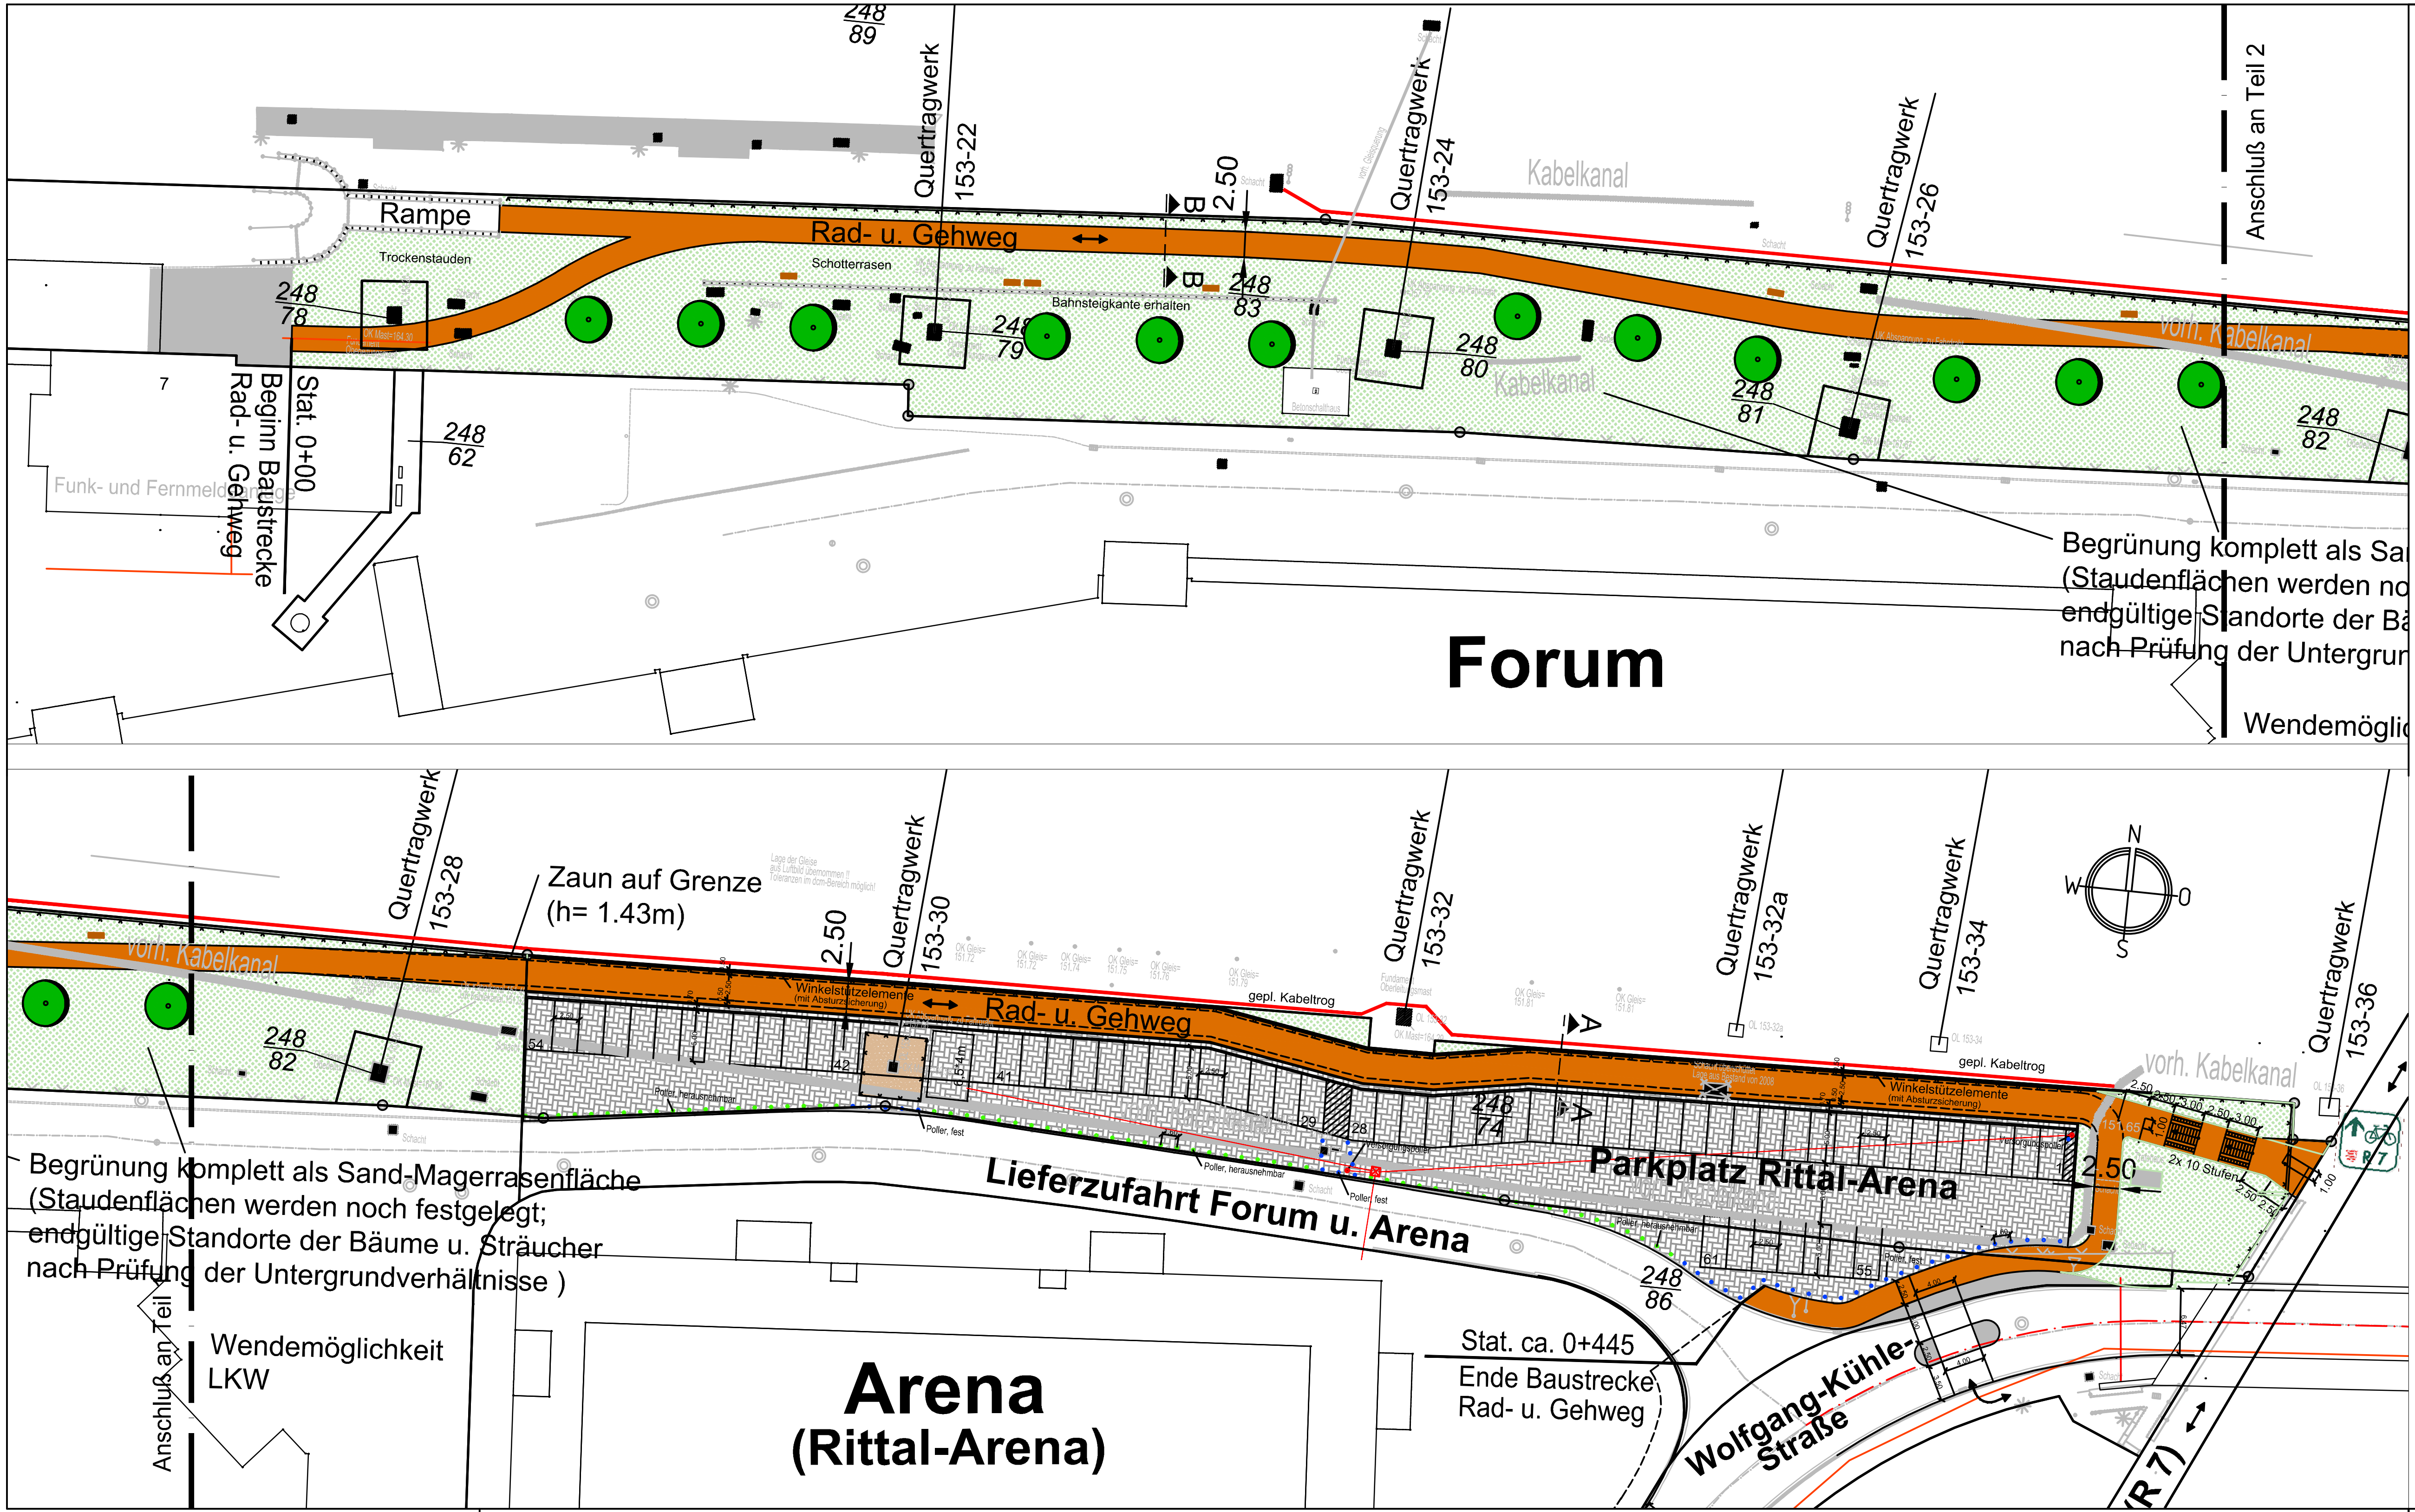

Zeichenerklärung:

- Radweg
- Pflasterfläche
- Schotterfläche
- Schotterrasen / Sand-Magerrasen
- Poller (fest / herausnehmbar)
- Versorgungspoller
- Versorgungscontainer (6,5*4m)
- Stahlgitterzaun
- Winkelstützelemente Entwässerungsrinne
- gepl. Kabeltrog
- Baumpflanzung
- Sitzbank

Anlage 2 zur Magistratsvorlage

HOCHBAU - TIEFBAU - BAHNBAU
STADTLANDBAHN
Heerstraße 177
56154 Boppard
Telefon 06742 8063 0
Telefax 06742 8063 11
zentrale@stadtlandbahn.de

STADT WETZLAR
Der Magistrat
Tiefbauamt

Proj.-Nr.:	13-020-1-2	
Unterlage:	2	
Blatt-Nr.:	2	
B-Plan:	---	
Leistungsphase:	Vorentwurf	
Aufmaß:	12.04.2013	Stadt Wetzlar
Sachbearbeiter/in:	27.05.2013	Roll
Gezeichnet:	27.05.2013	Lie
Geprüft:		
Maßstab:	~~1 : 250~~	

Stadtteil: Niedergirmes

Neubau Radweg Bahnhof - Arena / Wolfgang-Kühle-Str. inkl. Anschluss Lahntal-Radweg (R 7)

Lageplan

BAUDEZERNAT
Datum .... gez. Semler, Stadtbaurat

TIEFBAUAMT
Datum .... gez. Heller, Amtsleiter

Änderungsvermerke

Nr.	Änderung / Ergänzung	Datum	Name

T:_Projekte_SLB_ab_2010\Wetzlar_10092_Radwege_Parkplatz_Arena\5_Zeichnungen\2_Tiefbau\0_Aktuell\dwg\Lageplan.dwg