


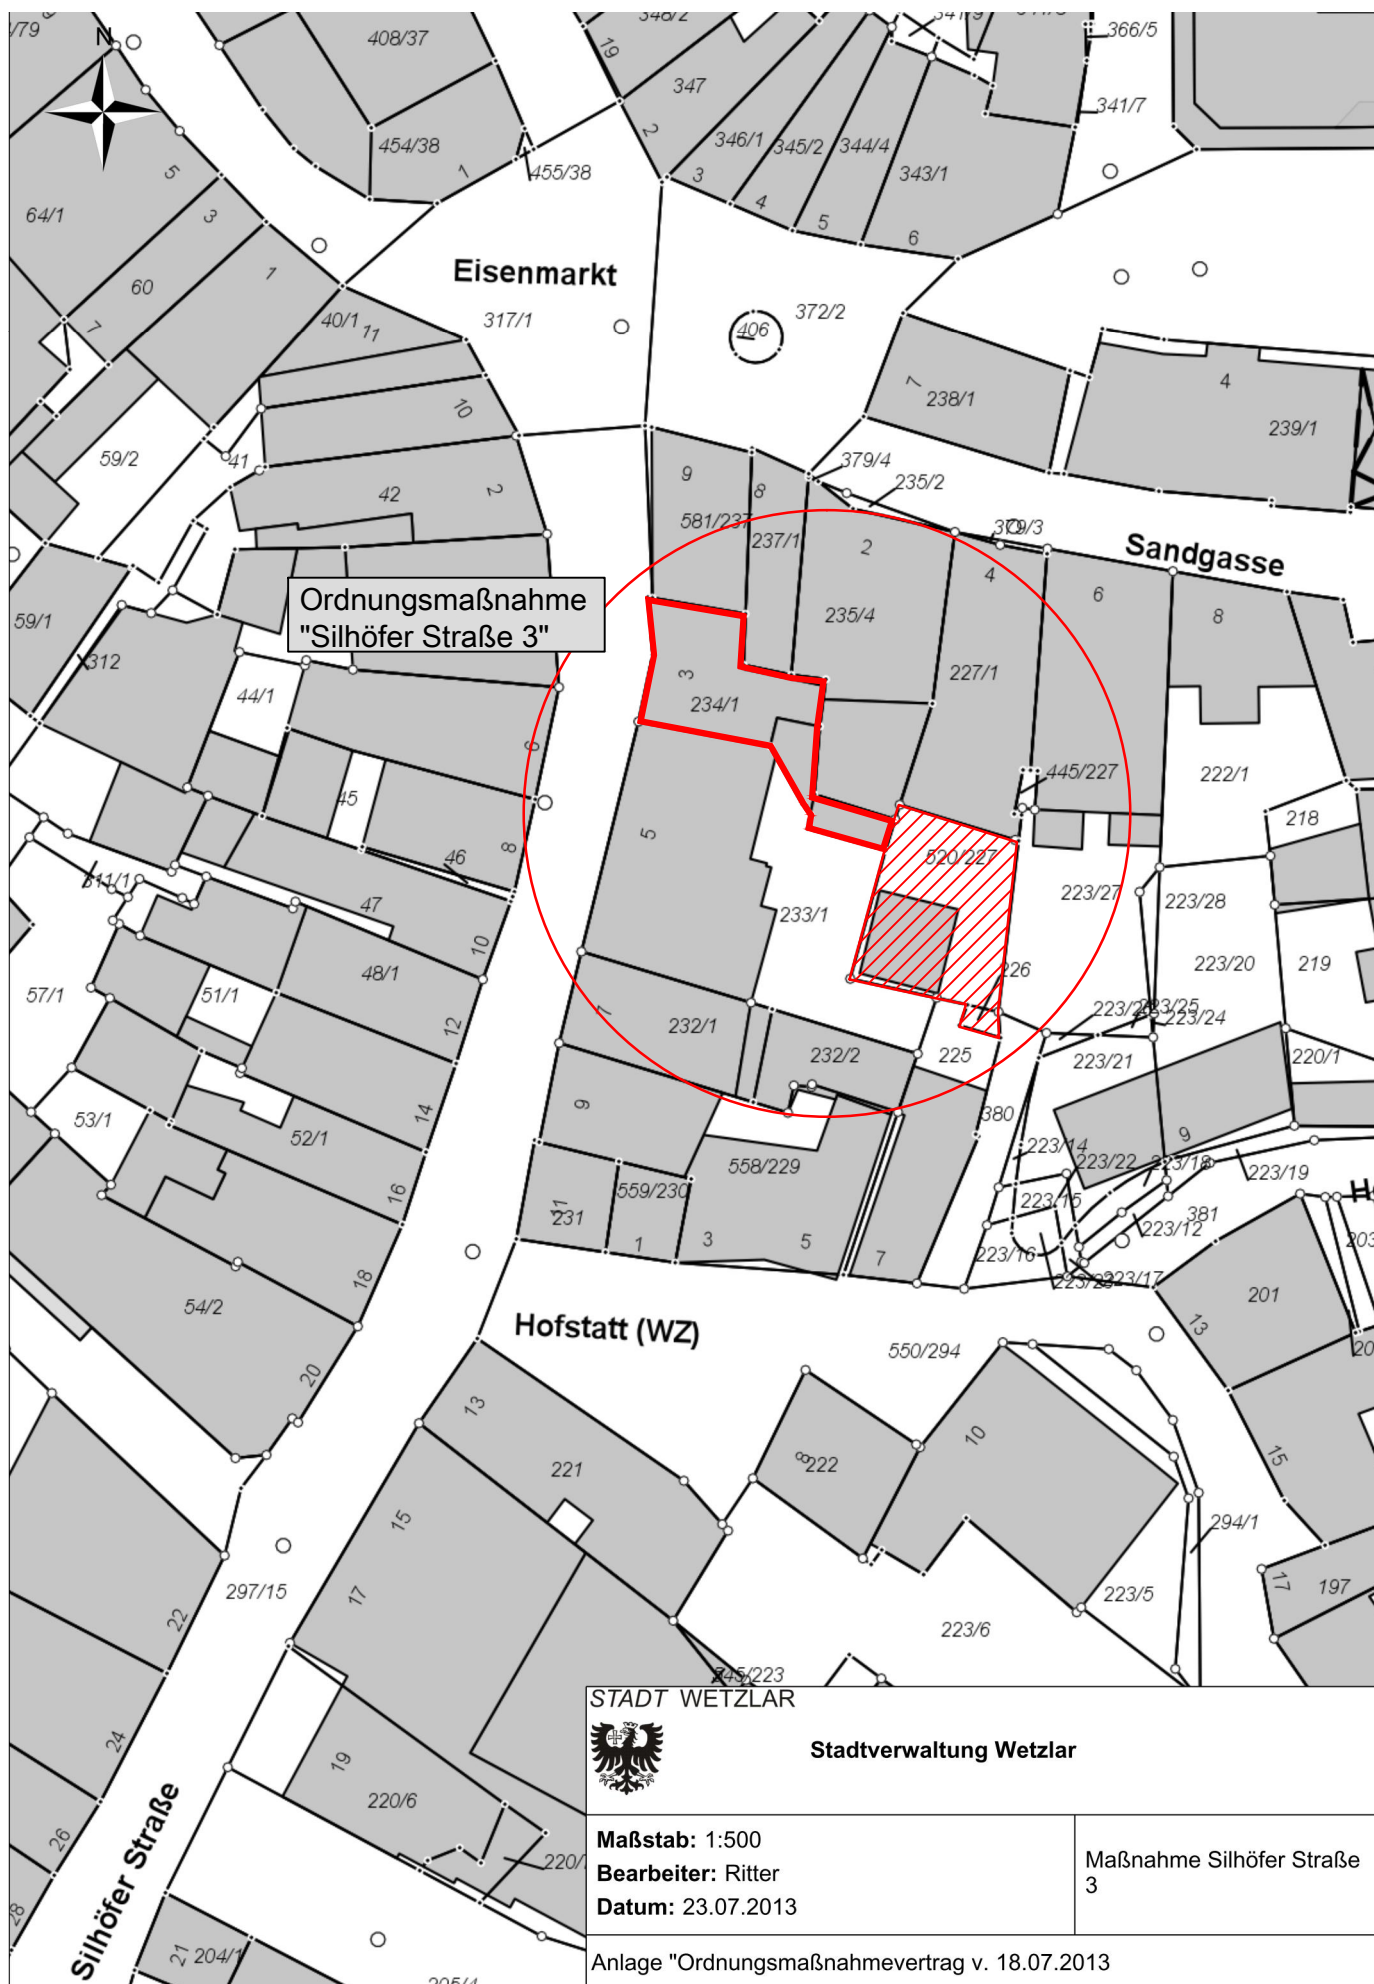

STADT WETZLAR



Stadtverwaltung Wetzlar

Maßstab: 1:500

Bearbeiter: Ritter

Datum: 23.07.2013

Maßnahme Silhöfer Straße
3

Anlage "Ordnungsmaßnahmevertrag v. 18.07.2013"