


Anlage 4


Übersicht über die Geltungsbereiche der 1. und 2. Änderung des B-Planes "Dillfeld"

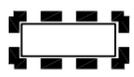

Geltungsbereich der 1. Änderung



Geltungsbereich der 2. Änderung

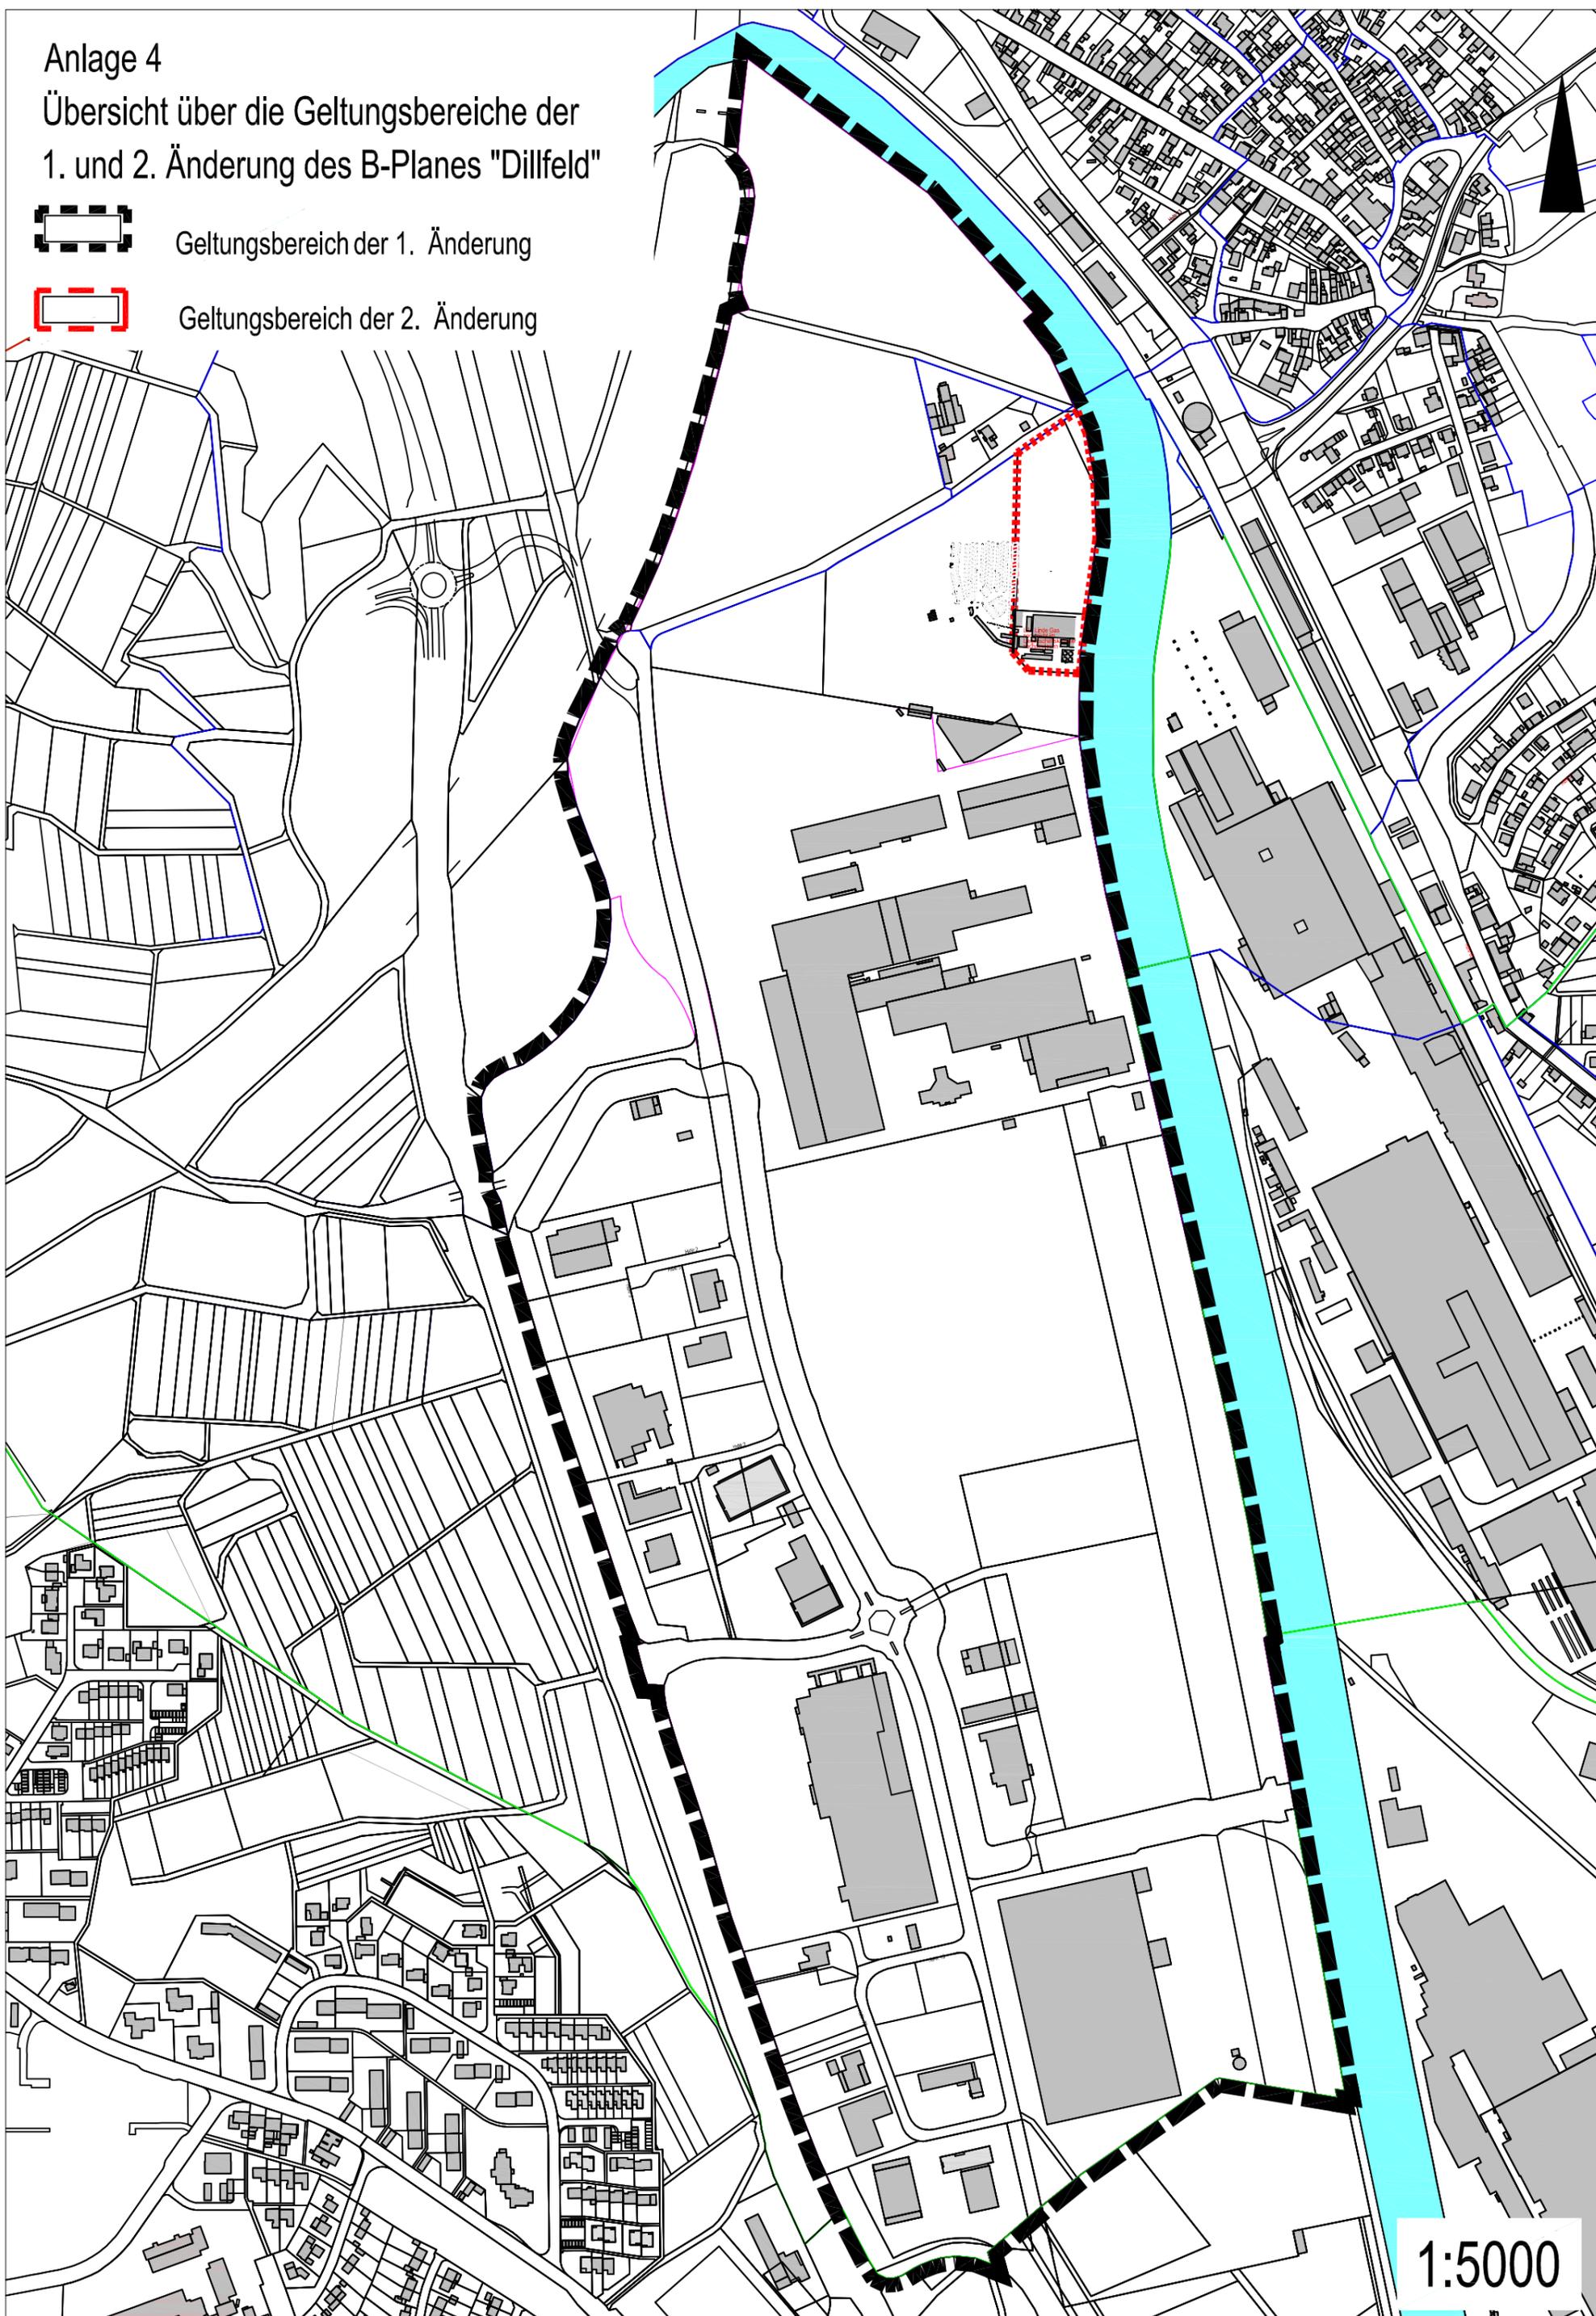

1:5000