



Grenzen gemäss
den örtlichen
Gebühnheiten

Stadt Wetzlar
Freibad Domblick

Alternative Lösung:
Parkplätze für PKW
der Badbesucher $N=1$:

halbnachtechnik Wiesbaden
Nov. 2013

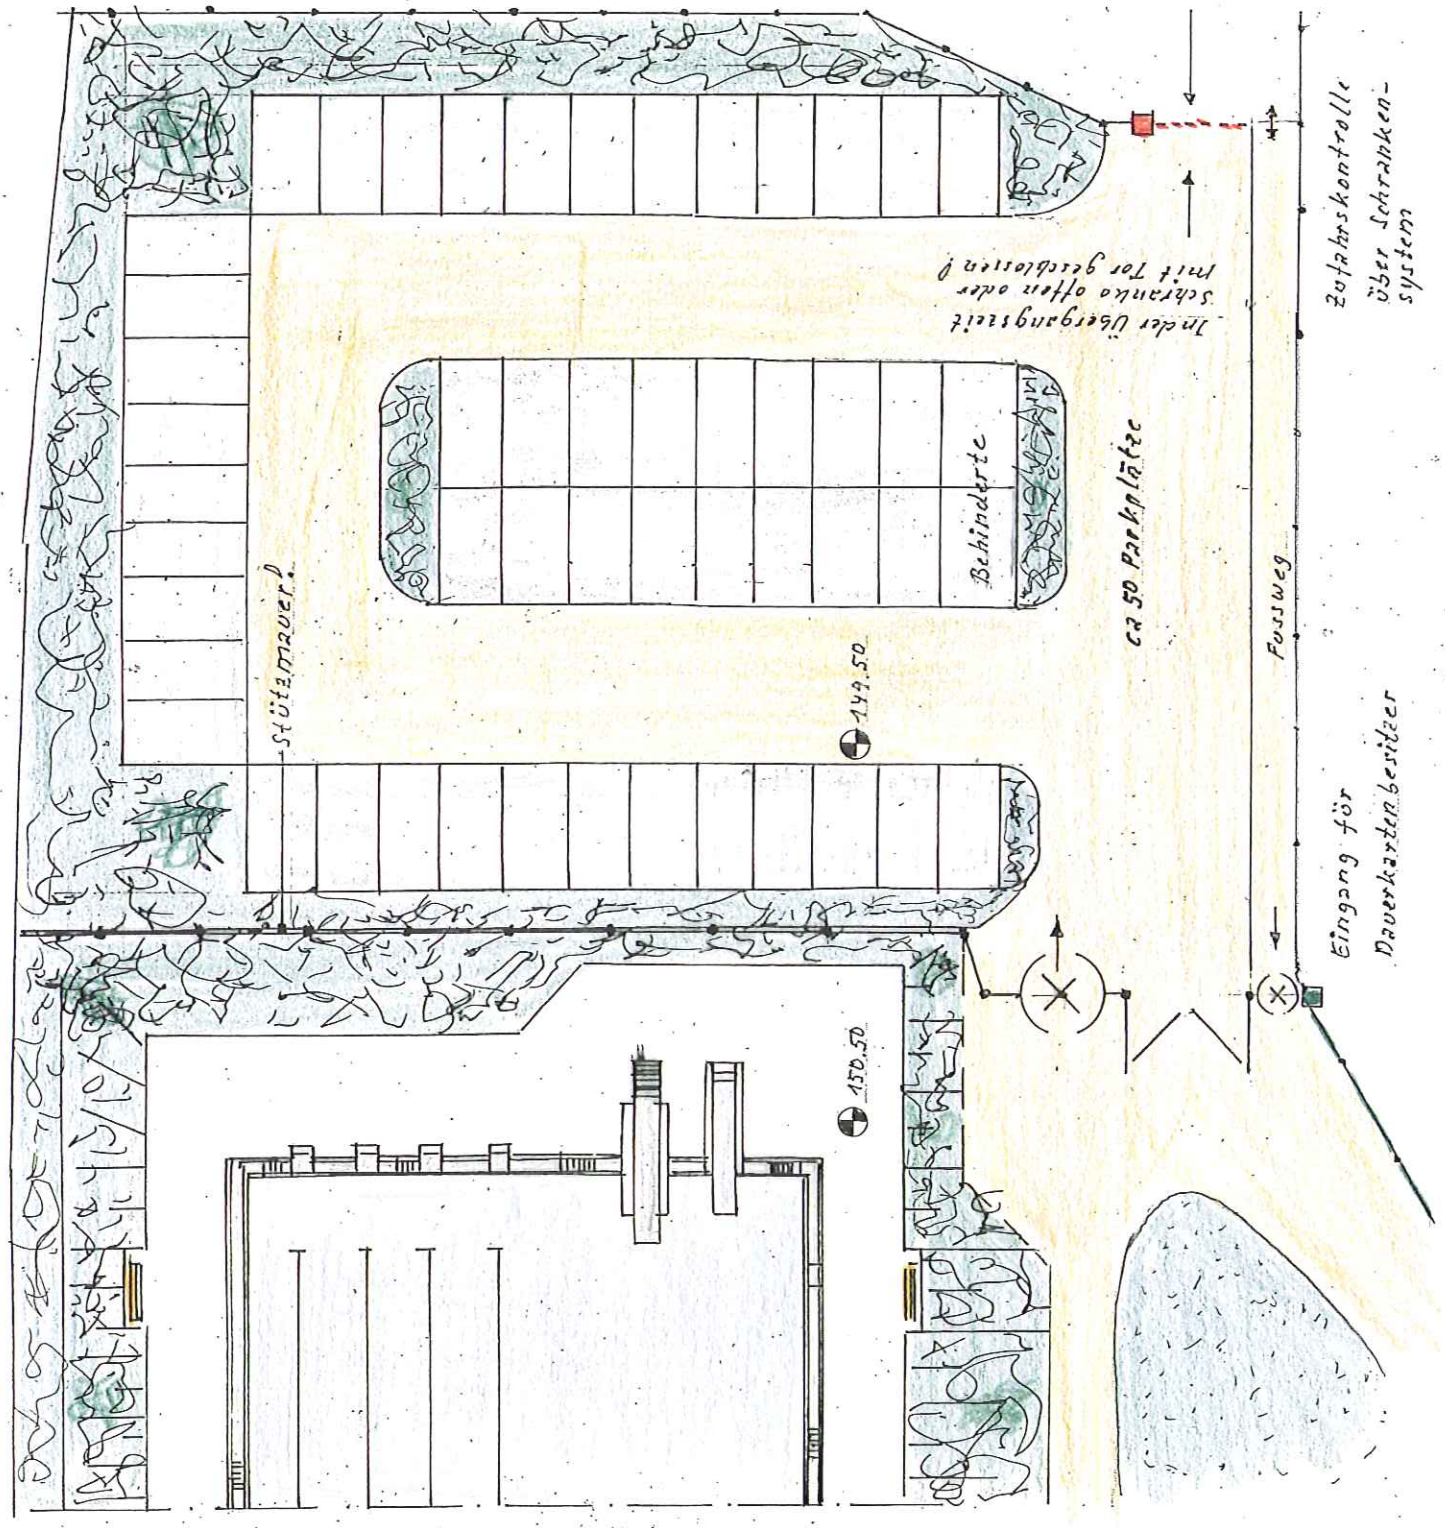

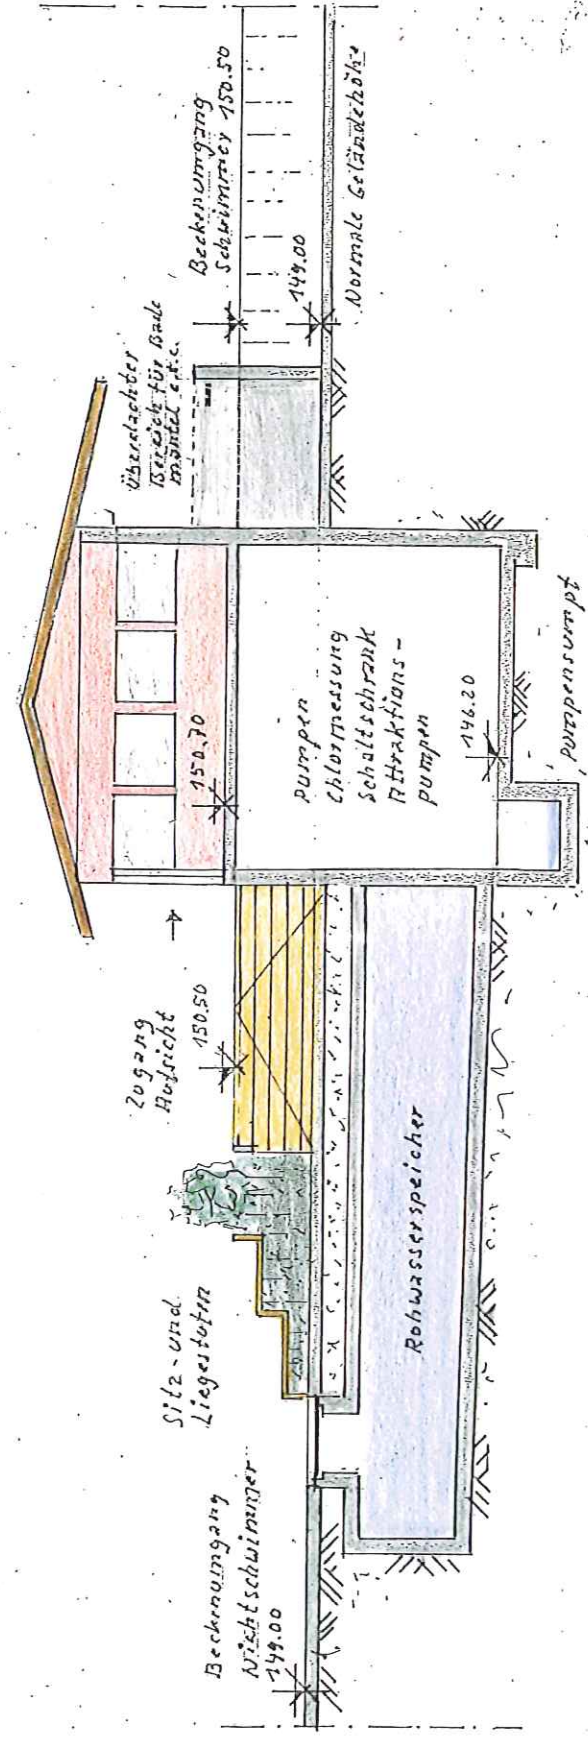


Stadt Wetzlar

Freibad Dombühl

Schnitt durch Hoflicht
und Pumpenraum mit
Rohwasserspeicher. Maß:

bahnentechnik Wiesbaden
Nov. 2013


Kinderbecken bleibt
unverändert?

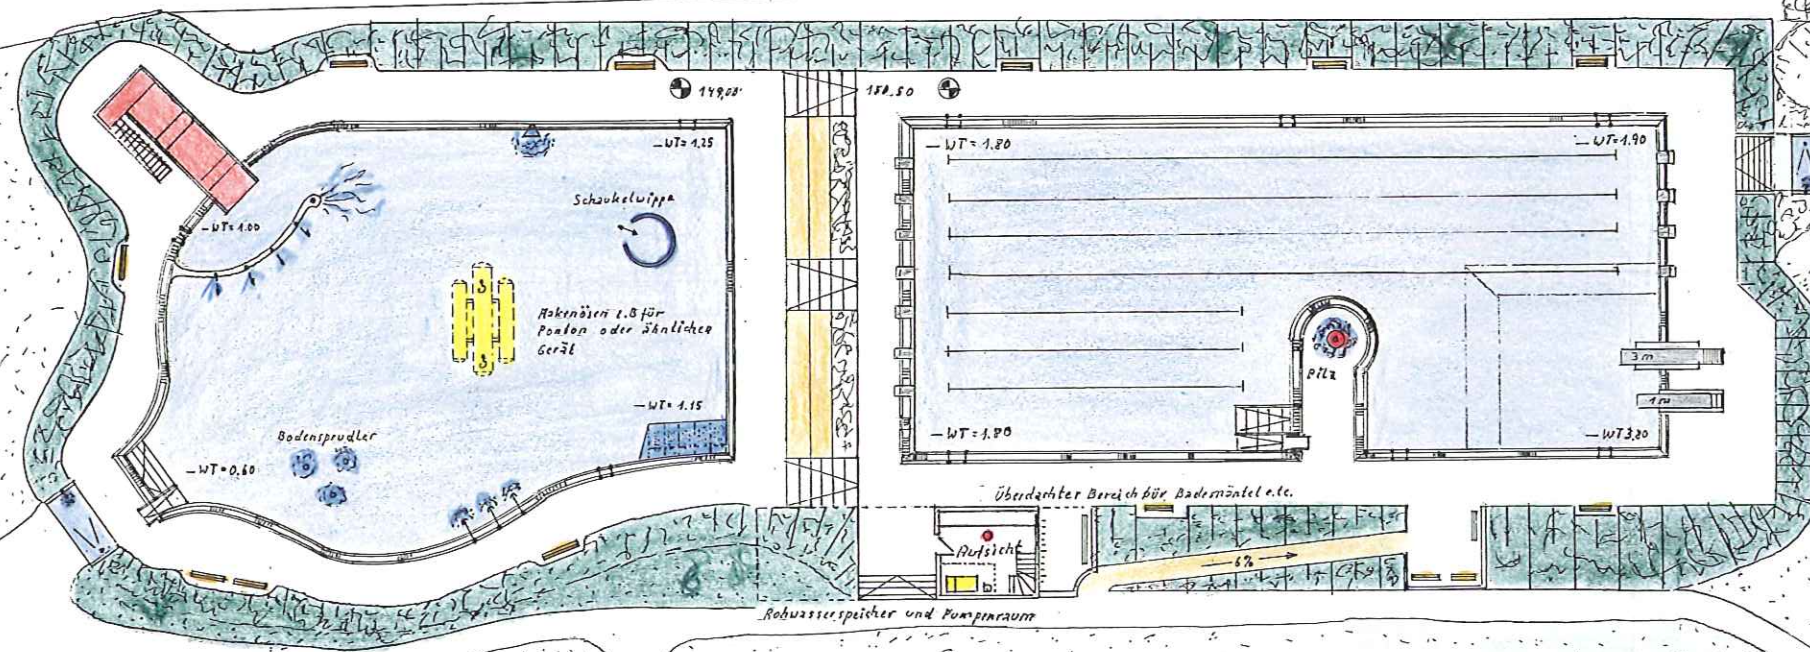


Eingang und Gebäude entfallen
da für Fluchtweg

Ruhe - (Spiel) - Bereich

Eingang für
Kartenbest.

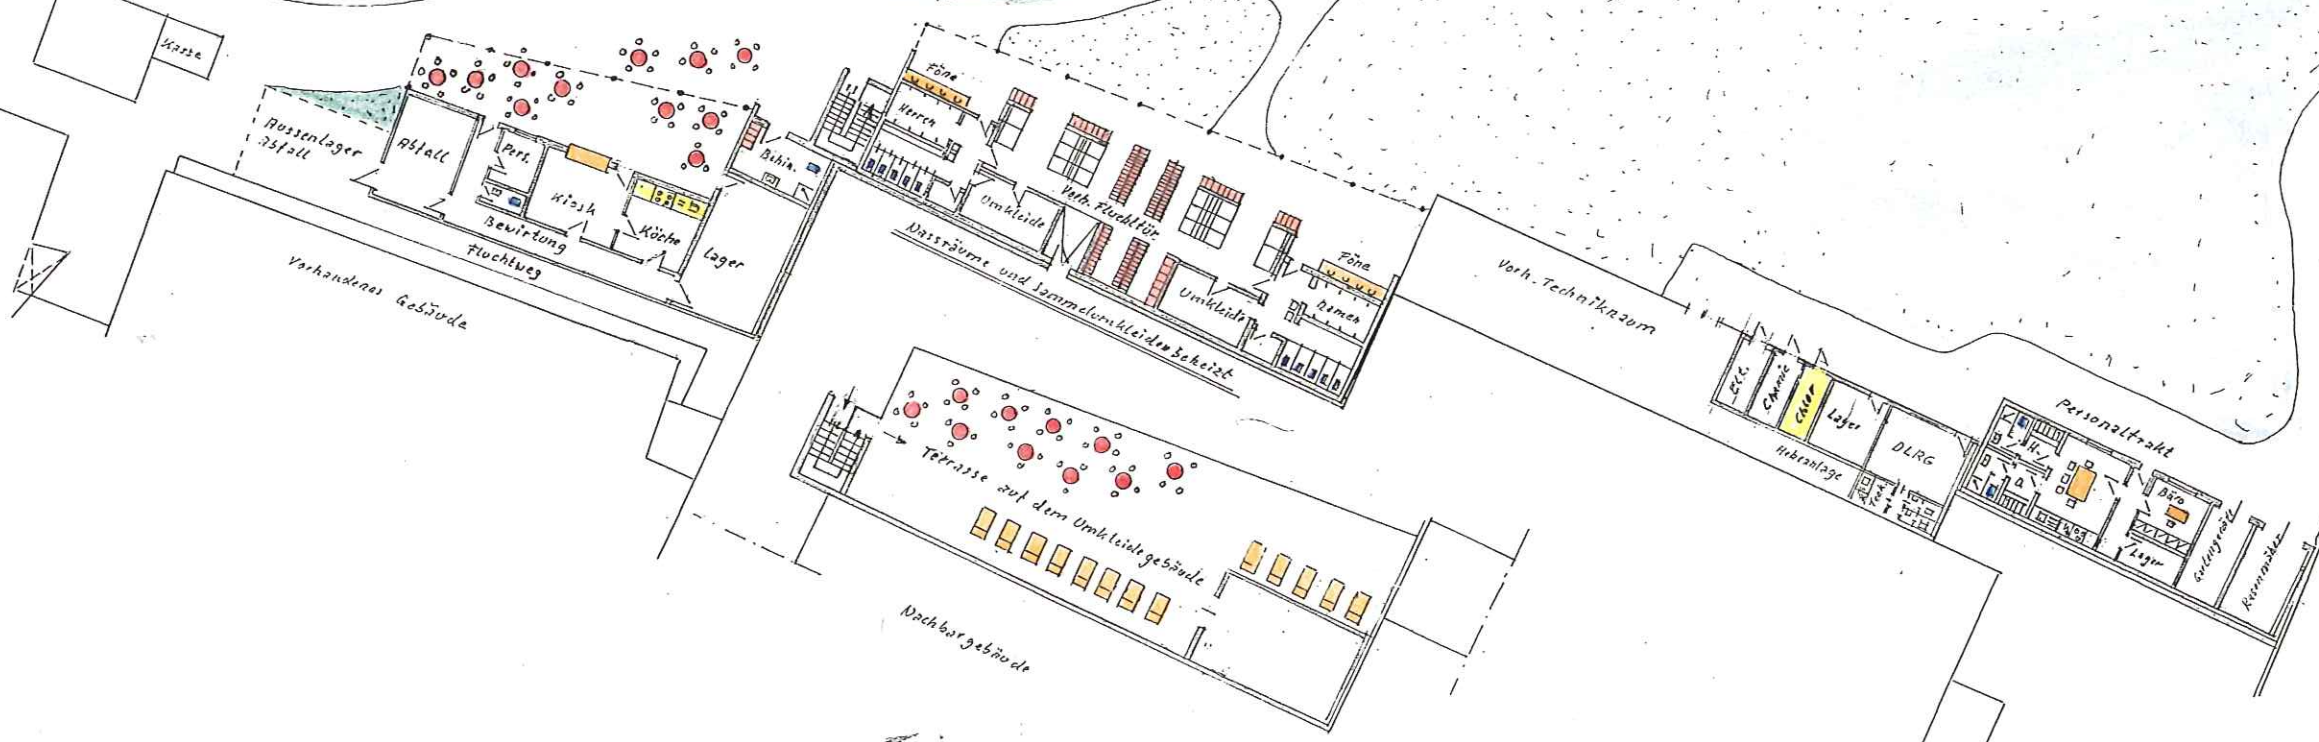

Stadt Wetzlar
Freibad Domblick
Sanierung Vorschlag: 11
balneotechnik GmbH, Wiesbaden

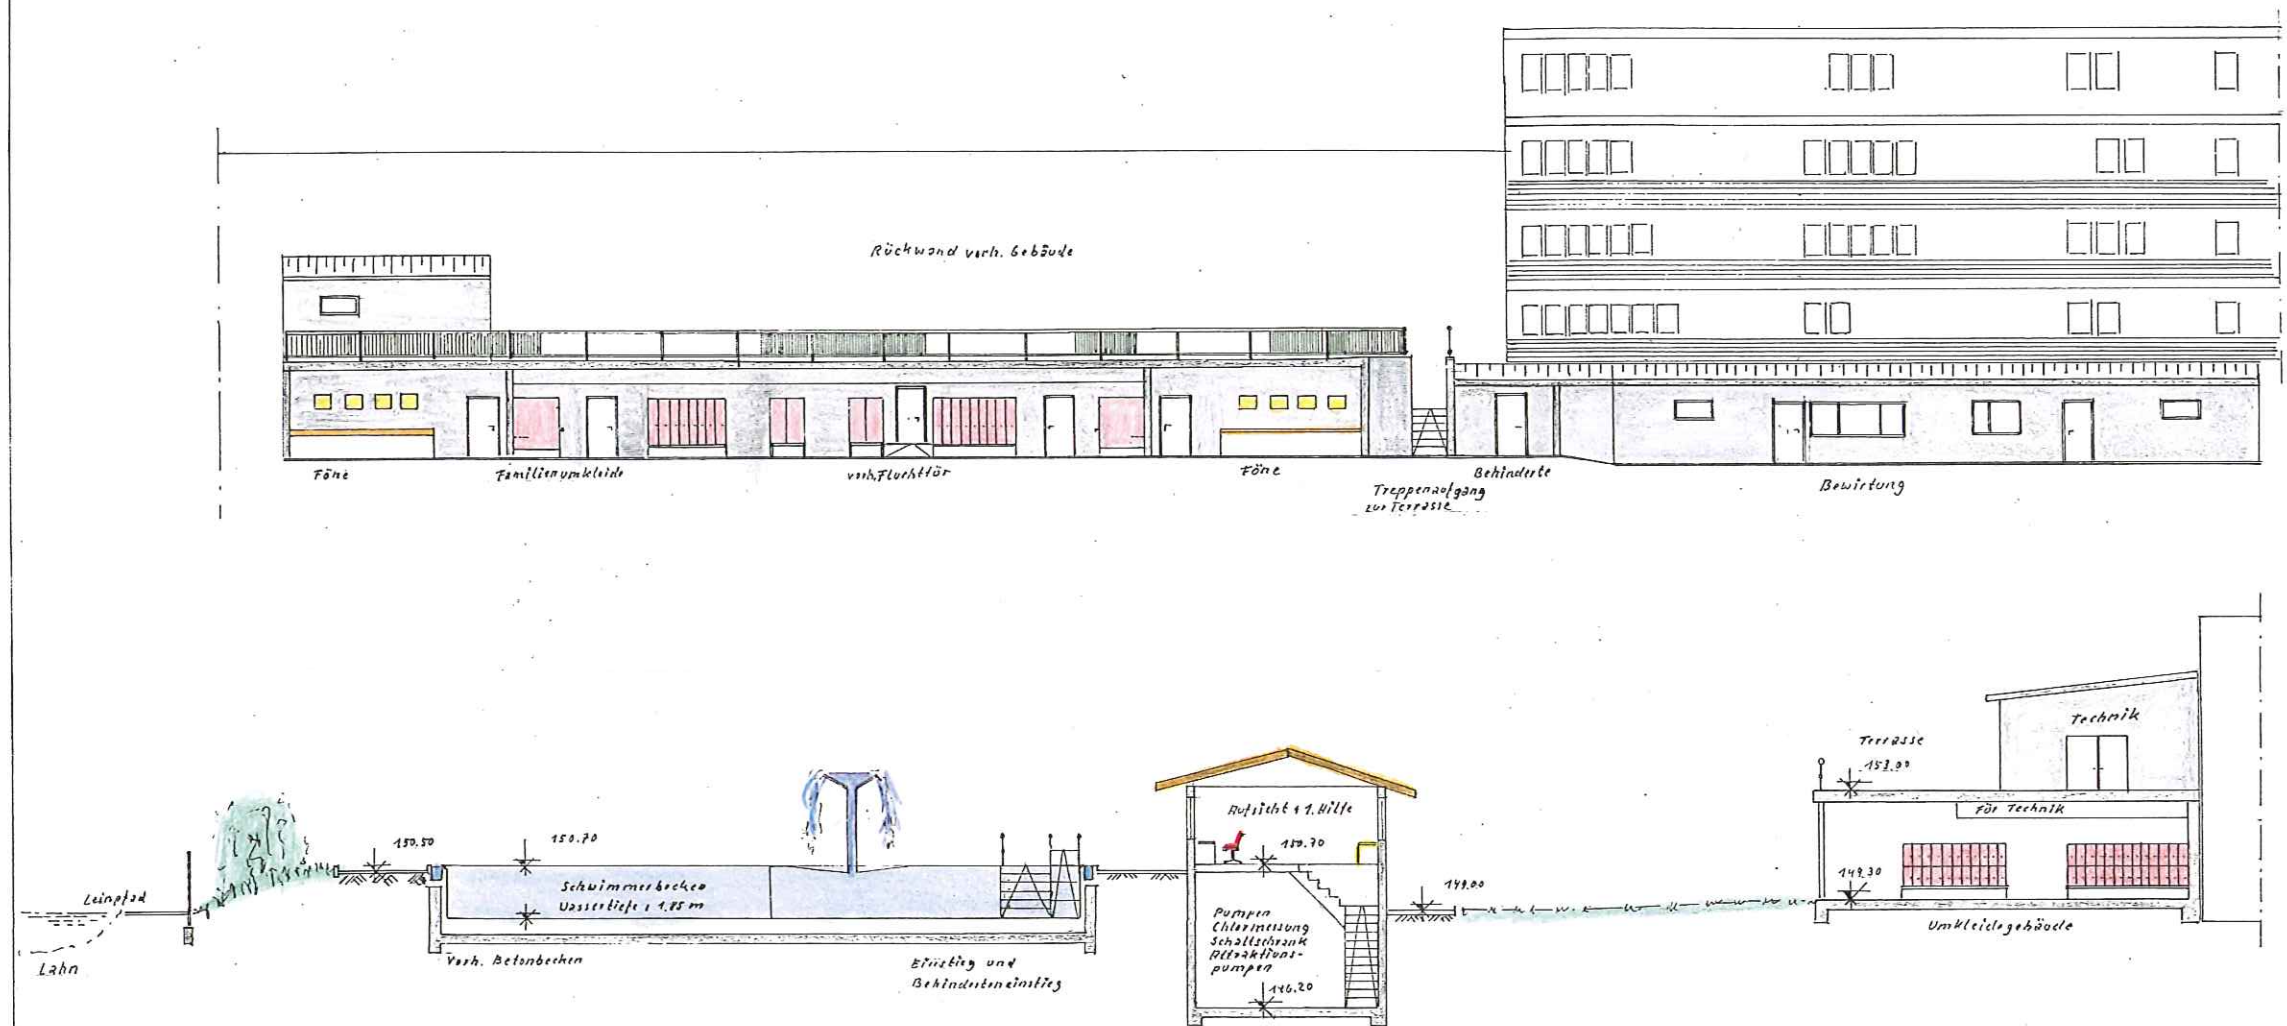

Stadt Weizlar
 Freibad Dornblick
 Sanierung: Ansicht, Schnitt
 1:1
 balneotechnik Wersbuden
 Nov. 2013