


Gemarkung Nauborn  
Flur 15

Station 0+114,320  
Deckensanierung  
Grundhafter Ausbau

Ausbauende  
Station 0+211,747

Deckensanierung  
Länge ca. 98 m / 335 m<sup>2</sup>

H = 0,000 m  
km = 0+114,320  
+11,326 ‰  
19,320 m  
+10,607 ‰  
5,680 m  
H = 0,998 000 m  
km = 0+128,000

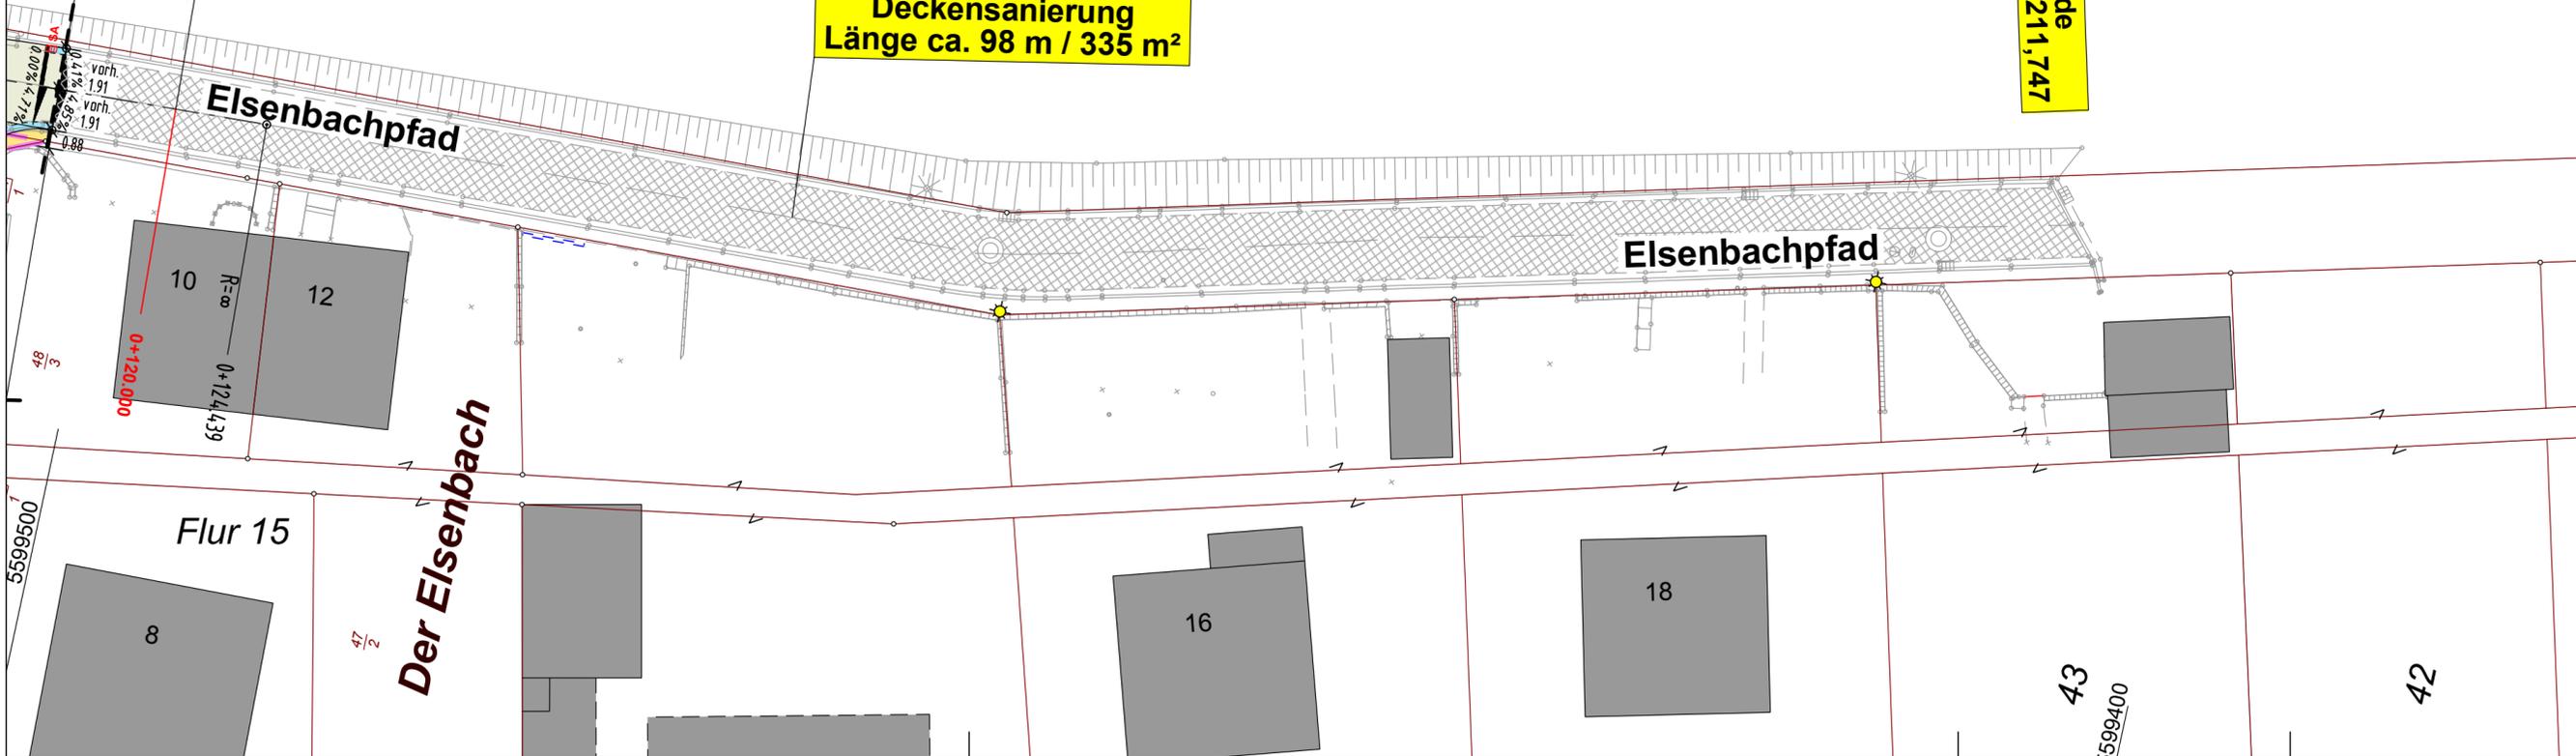

Der Magistrat Tiefbauamt		Proj.-Nr.:	12-016-1-2
		Unterlage:	5
		Blatt Nr.:	2
		Bep.-Plan:	
Stadtteil: Nauborn	Leistungsphase	4	
Grundhafte Erneuerung "Eisenbachpfad" inkl. Erneuerung Stützwand und Kanalisation	Aufmaß:	11/2012	Wedel
	Sachbearbeiter/in:	24.09.2014	Tropp
	Gezeichnet:	24.09.2014	Tropp
	Geprüft:		
		Maßstab:	1 : 250
Lageplan 2/2			
BAUDEZERNAT		TIEFBAUAMT	
gez. Semler Stadtbaurat		gez. Heller Amtsleiter	
Datum			
Änderungsvermerke			
Nr.:	Änderung/Ergänzung	Datum:	Name: