


Anlage zur Begründung zur Erhaltungssatzung Altstadt

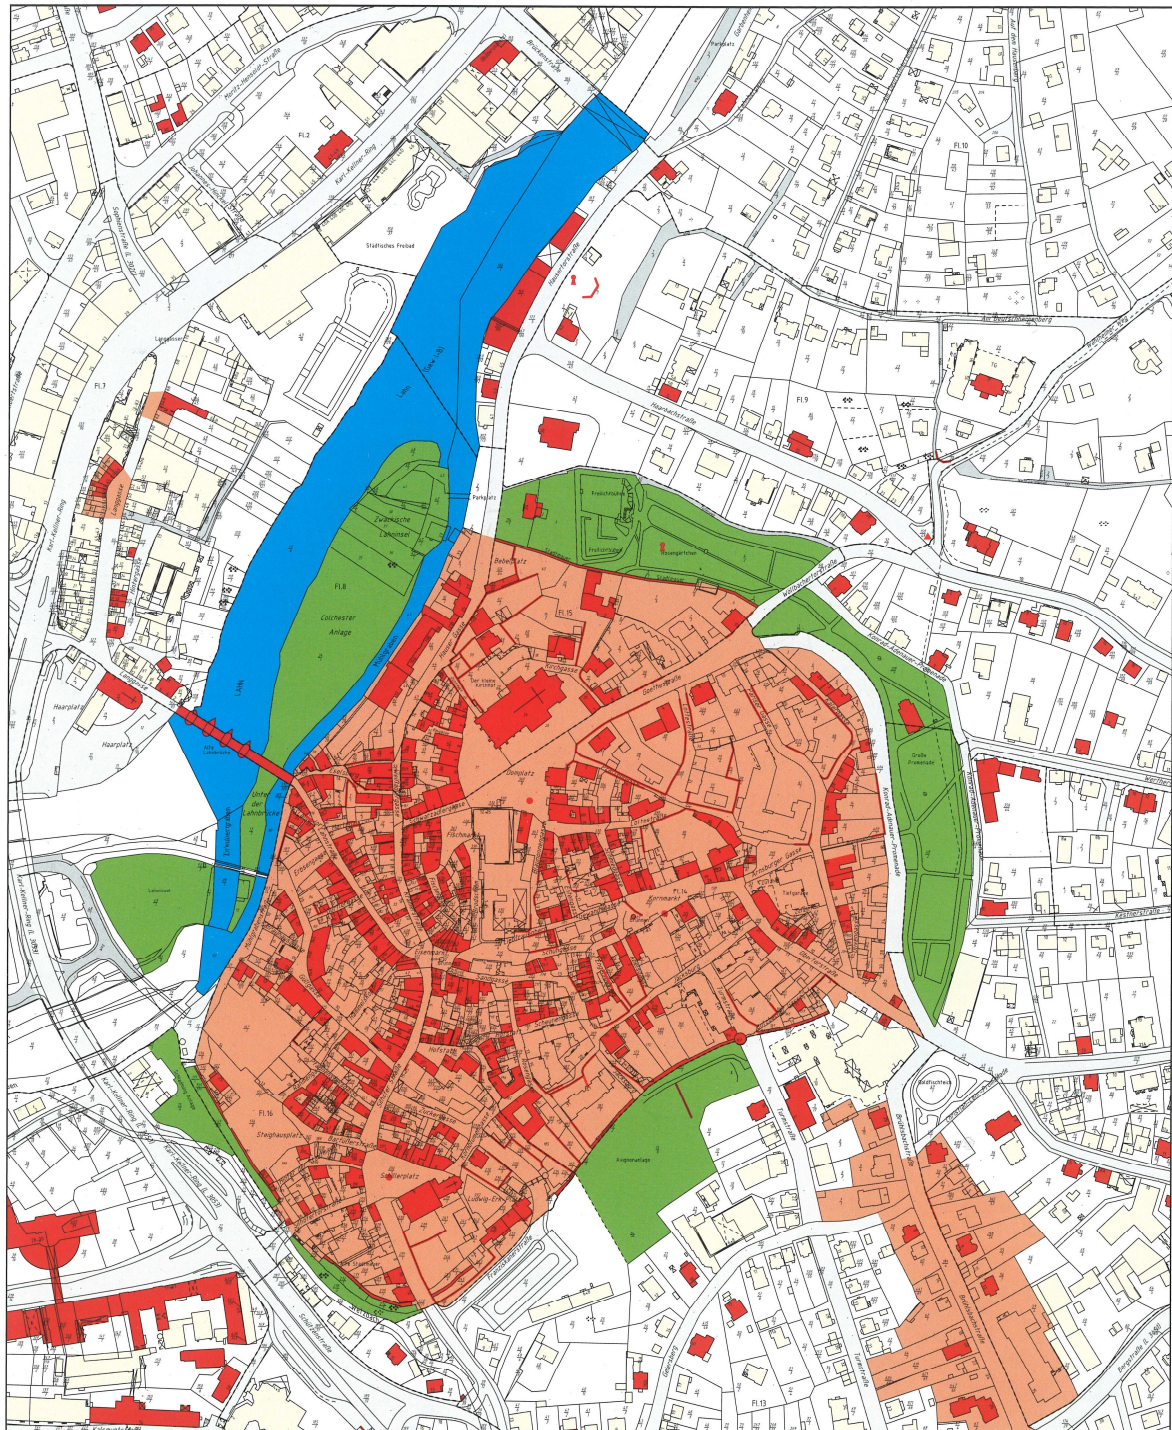

Geschützte Gesamtanlage *Historische Altstadt*
(entnommen aus der Denkmaltopographie Wetzlar,
herausgegeben vom Landesamt für Denkmalpflege Hessen)