


y = 64724.41
x = 03759.98

y = 64833.93
x = 03714.28

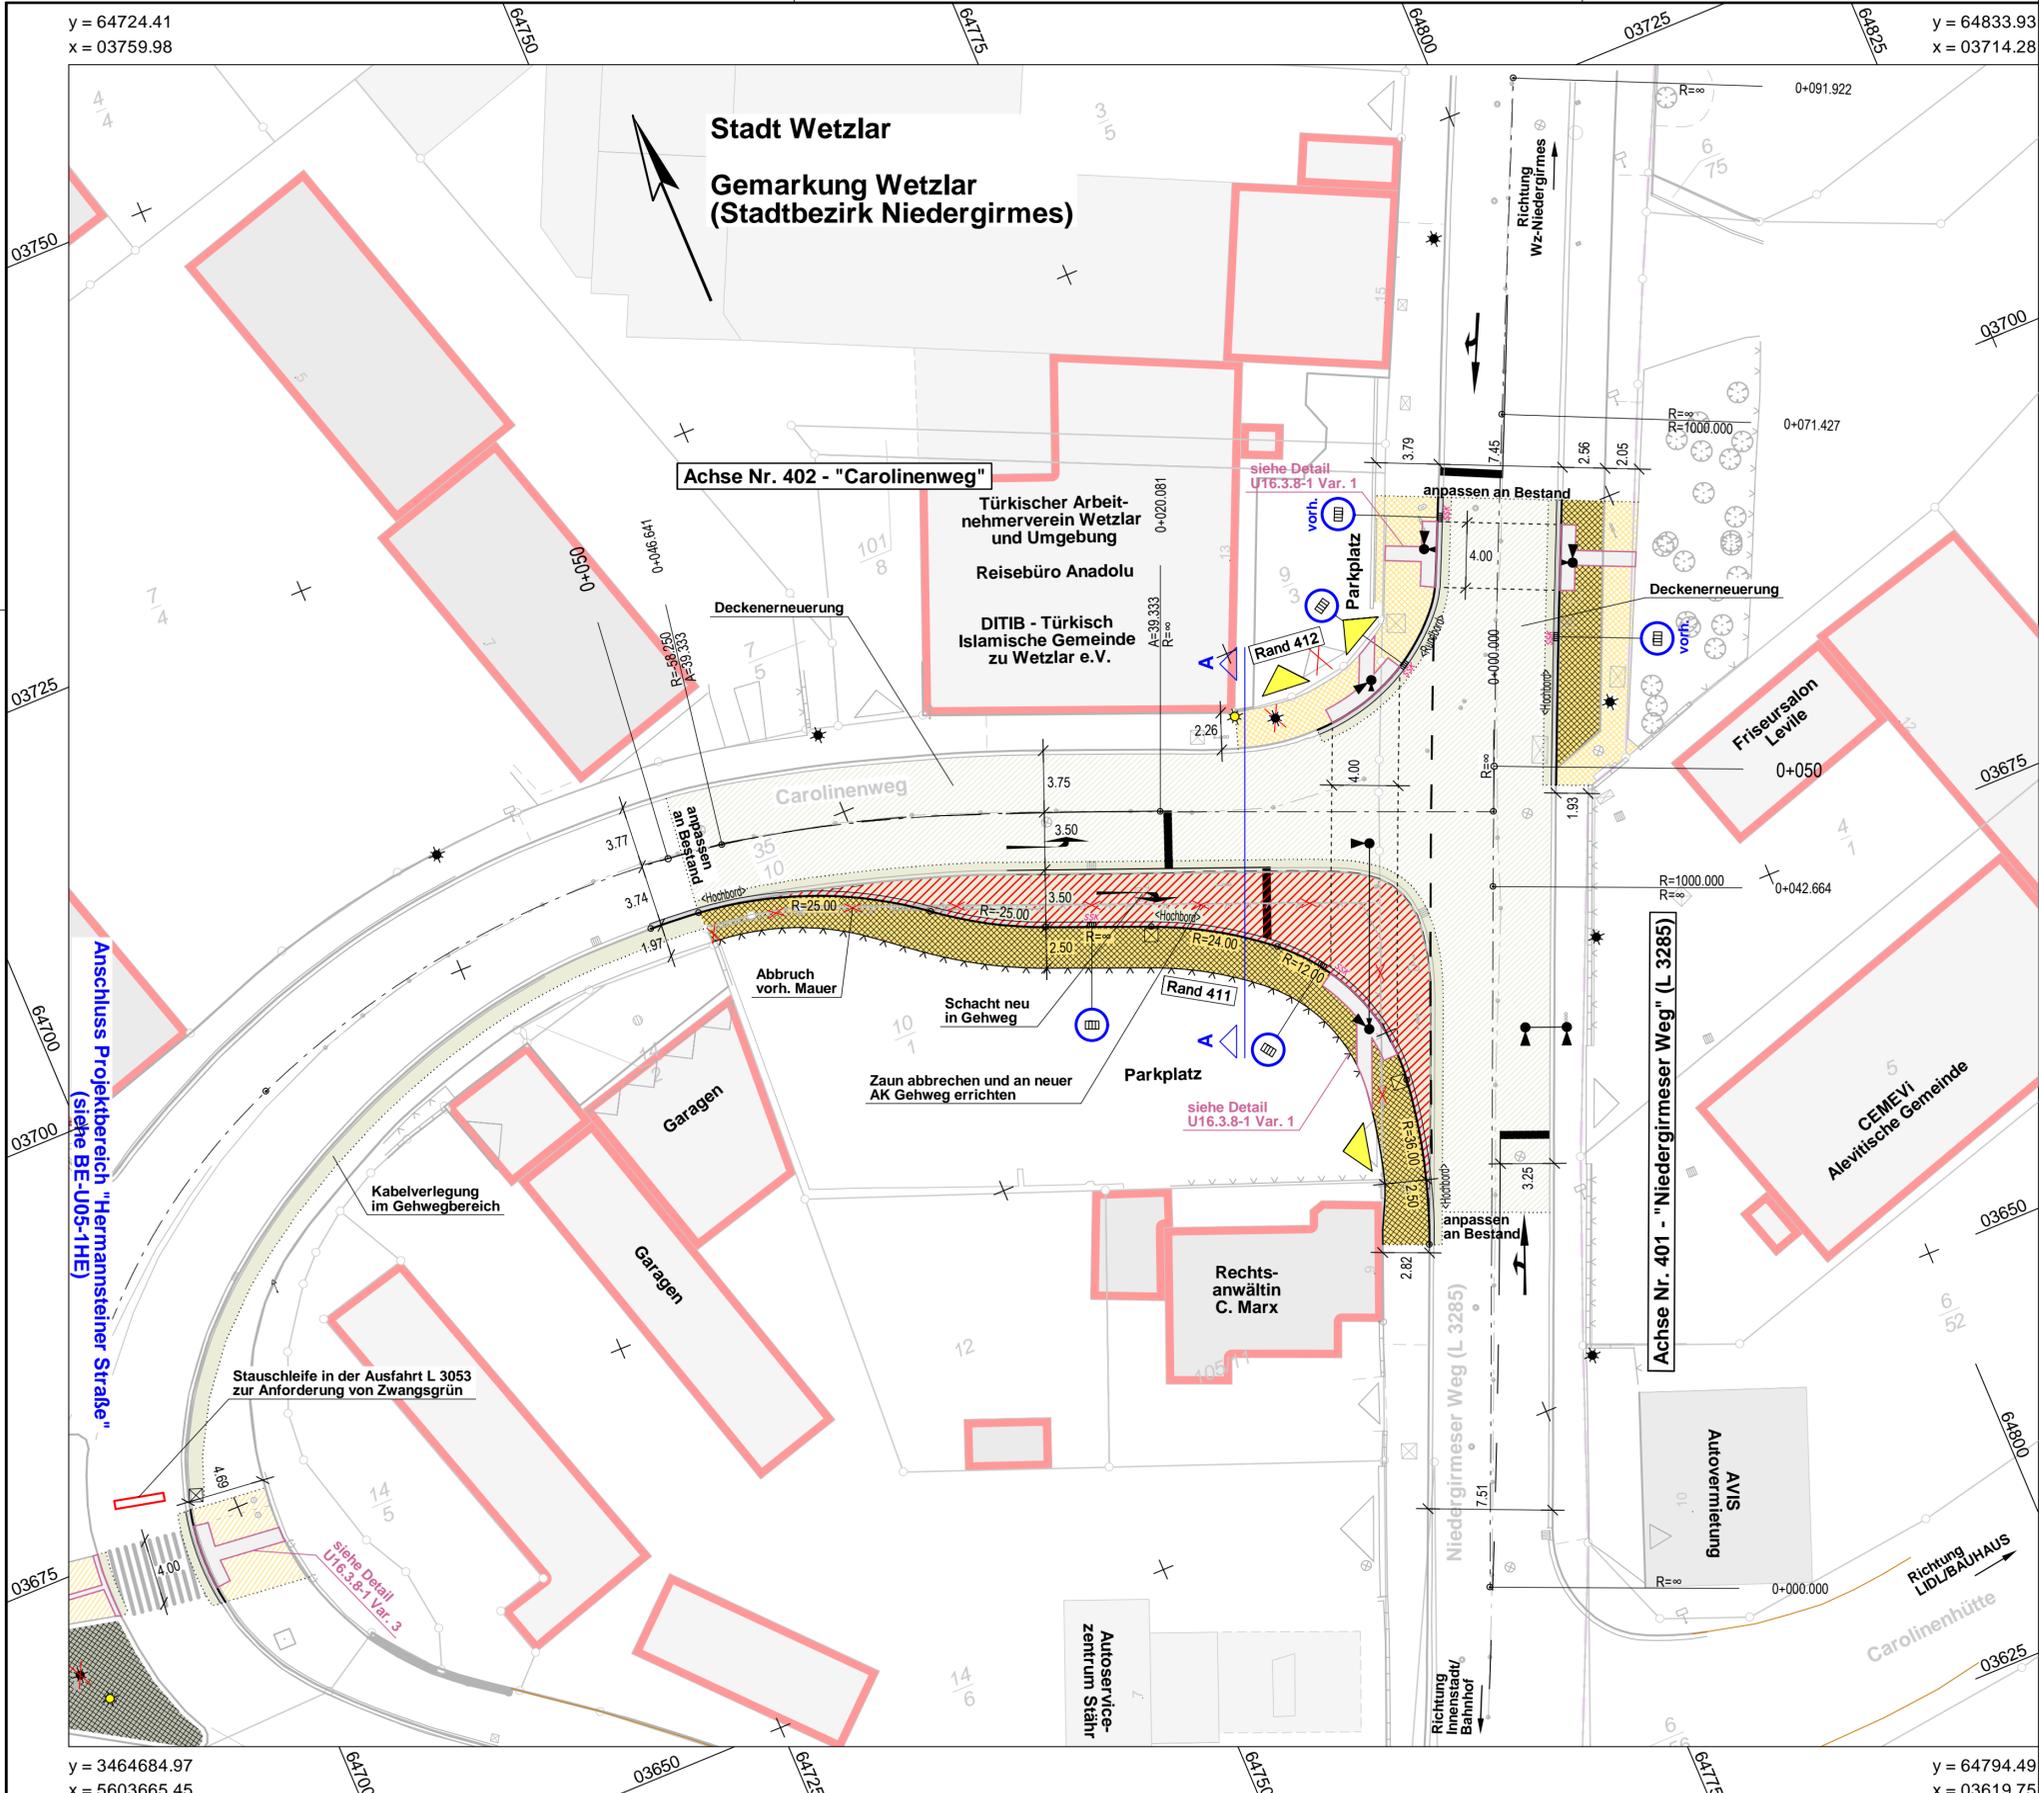

y = 3464684.97
x = 5603665.45

y = 64794.49
x = 03619.75

Zeichenerklärung :

Symbole :

- Fahrbahnquerneigung in Prozent
- Neigungsbrechpunkt mit Angabe von Gefälle- / Steigungsstrecke und Halbmesser
- Hauptpunkt (Elementenwechsellpunkt)
- Z - Punkt, 50 m Punkt, Eckpunkt
- Hochpunkt / Tiefpunkt

Belagsschraffur :

- Pflaster

Belagsfarben :

- Fahrbahn - Vollausbau
- Fahrbahn - Deckenerneuerung
- Gehweg

Gepl. Einrichtungen / Ausstattungen

- Bordrinne
- Gepl. Straßenablauf 50/30 cm
- Gepl. Lichtsignalanlage
- Gepl. Beleuchtung
- Gepl. Zufahrt
- Gepl. Zaunverlauf
- Maßnahmen Unbehinderte Mobilität

Abbruch :

- entfällt, bzw. wird abgebrochen/stillgelegt

Bestand :

- Polygonpunkt

Entwässerung :

- Vorh. Straßenablauf
- Vorh. Straßenablauf

Bewässerung :

- Hydrant
- Schieber

sonstige Versorgung :

- Schachtabdeckung
- Schachtabdeckung
- Gasschieber

Vorh. Einrichtungen / Ausstattungen

- Vorh. Lichtsignalanlage
- Vorh. Beleuchtung
- Vorh. Einfahrt
- Vorh. Eingang
- Vorh. Mauerverlauf
- Vorh. Zaunverlauf
- Vorh. Baumstandort

INGENIEURBÜRO DIPL.-ING. ZICK-HESSLER
35435 WETTENBERG-WISSMAR SCHULSTR. 30 TEL. 06406/9100-0 / FAX 9100-20
TIEFBAU - VERMESSUNG - ÖKOLOGIE - WASSERBAU **ZH**

AUSFÜHRUNGSPLANUNG STAND: 21.08.2015

		PROJEKT:	
		IKEA WETZLAR ERRICHTUNG EINES EINRICHTUNGSHAUSES	
IKEA VERWALTUNGS - GMBH AM WANDERSMANN 2-4 TELEFON 06122/585-1000 65719 HOFHEIM-WALLAU FAX 06122/585-7115		UNTERSCHRIFT:	
Dipl.-Ing. Johannes Ferber		Dipl.-Ing. Michael Jungblut	
Projekt	LPH	Planner	Bauzeit
493	5	OE	G
		LA	ME
		EE	
		U05-1CA	Lageplan
			a pdf

STADT WETZLAR		Proj.-Nr.:	13 / 2498
		Unterlage:	05
Der Magistrat Tiefbauamt		Blatt Nr.:	1
		B-Plan:	
Stadtteil: Kernstadt	Leistungsphase:	Ausführungsplanung	
Entwicklung IKEA Einrichtungshaus Wetzlar	Aufmaß:	2014	Zick-Hessler
	Sachbearbeiter/in:	08 / 2015	ZH
	Gezeichnet:	08 / 2015	EI/SK/SB
	Geprüft:		
	Maßstab:	1 : 250	
Lageplan	Knoten C (Carolinenweg)		
BAUZEERNAT			
Datum	gez. Semler Stadtbaurat	gez. Heller Amtsleiter	
Änderungsvermerke			
Nr.:	Änderung/Ergänzung	Datum:	Name:

VORABZUG