
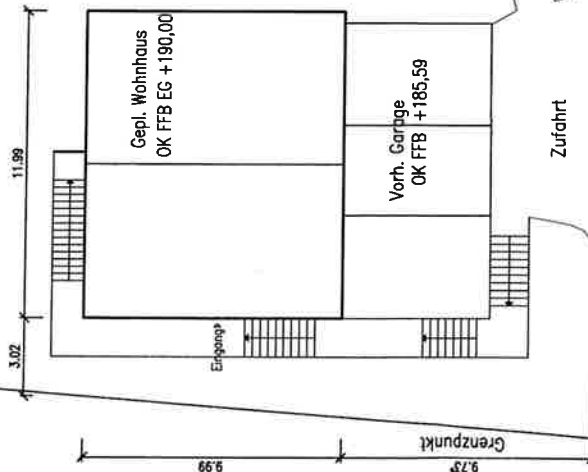


Vorh. Wohnhaus
OK FFB EG +196,88
OK Flachdach +199,72

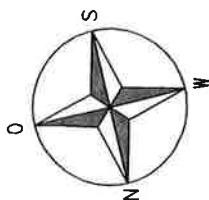

Die bestehende Aussenanlage bleibt
ansonsten unberührt!

FREIFLÄCHENPLAN


Flstück. 208/1

HÖHEN BEZIEHEN SICH AUF OK FFB $\pm 0,00 \approx +190,00$

bauvorhaben		Wohnhaus-Neubau	
		Kalsmunt / Westhang 1, 35578 Wetzlar	
		Gemark. Wetzlar, Flur 17, Flurstück 208/1	
bauherr		Elfriede und Dr. Ulrich Behnecke	
		Kalsmunt/Westhang 1	
		35578 Wetzlar	
maßstab	gezeichnet	datum	projektnummer
1 : 200	Schmidt/MR	02.08.2016	
bauherr		architektin	
datum/unterschrift		datum/unterschrift	

ute schmidt
architektin

dipl.-ing.
bdi/ingesch.-inst. 26
D-35578 Wetzlar
t +49 (0) 64 41 9 75 99 7
f +49 (0) 64 41 9 75 99 8
m +49 (0) 1 71 6 55 59 8
w-m ute.schmidt-geissel-online.de

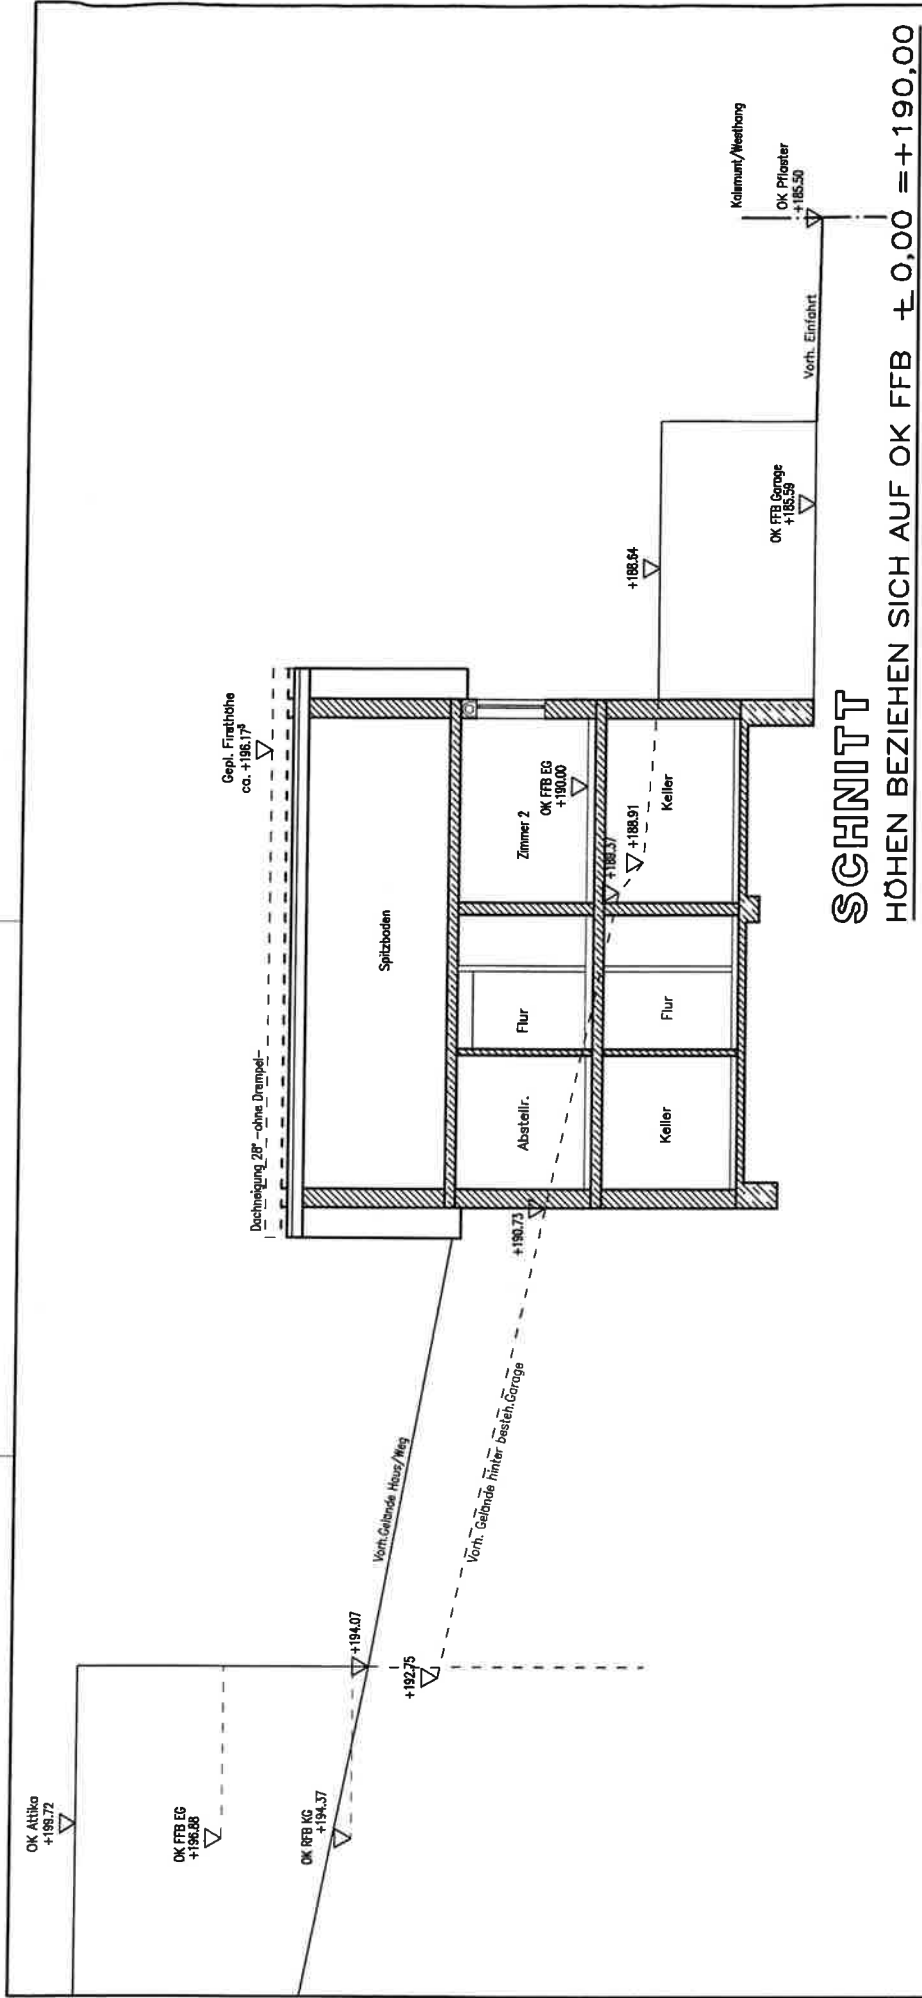

SNITT

HÖHEN BEZIEHEN SICH AUF OK FFB ± 0,00 = +190,00

bauvorhaben		Wohnhaus-Neubau	
		Kalmunt / Westhang 1, 35578 Wetzlar	
		Gemark. Wetzlar, Flur 17, Flurstück 208/1	
bauherr		Elfriede und Dr. Ulrich Behnecke	
		Kalmunt/Westhang 1	
		35578 Wetzlar	
maßstab	gezeichnet	datum	projektnummer
1 : 100	Schmidt/MR	02.08.2016	
bauherr		architektin	
datum/unterschrift		datum/unterschrift	

ute schmidt
architektin

dipl.-Ing.
architektin
D-35578 Wetzlar
t +49 (0) 44 41 9 75 99-7
f +49 (0) 44 41 9 75 99-8
m +49 (0) 1 71 6 55 59 81
e-m ute.schmidt@t-online.de