


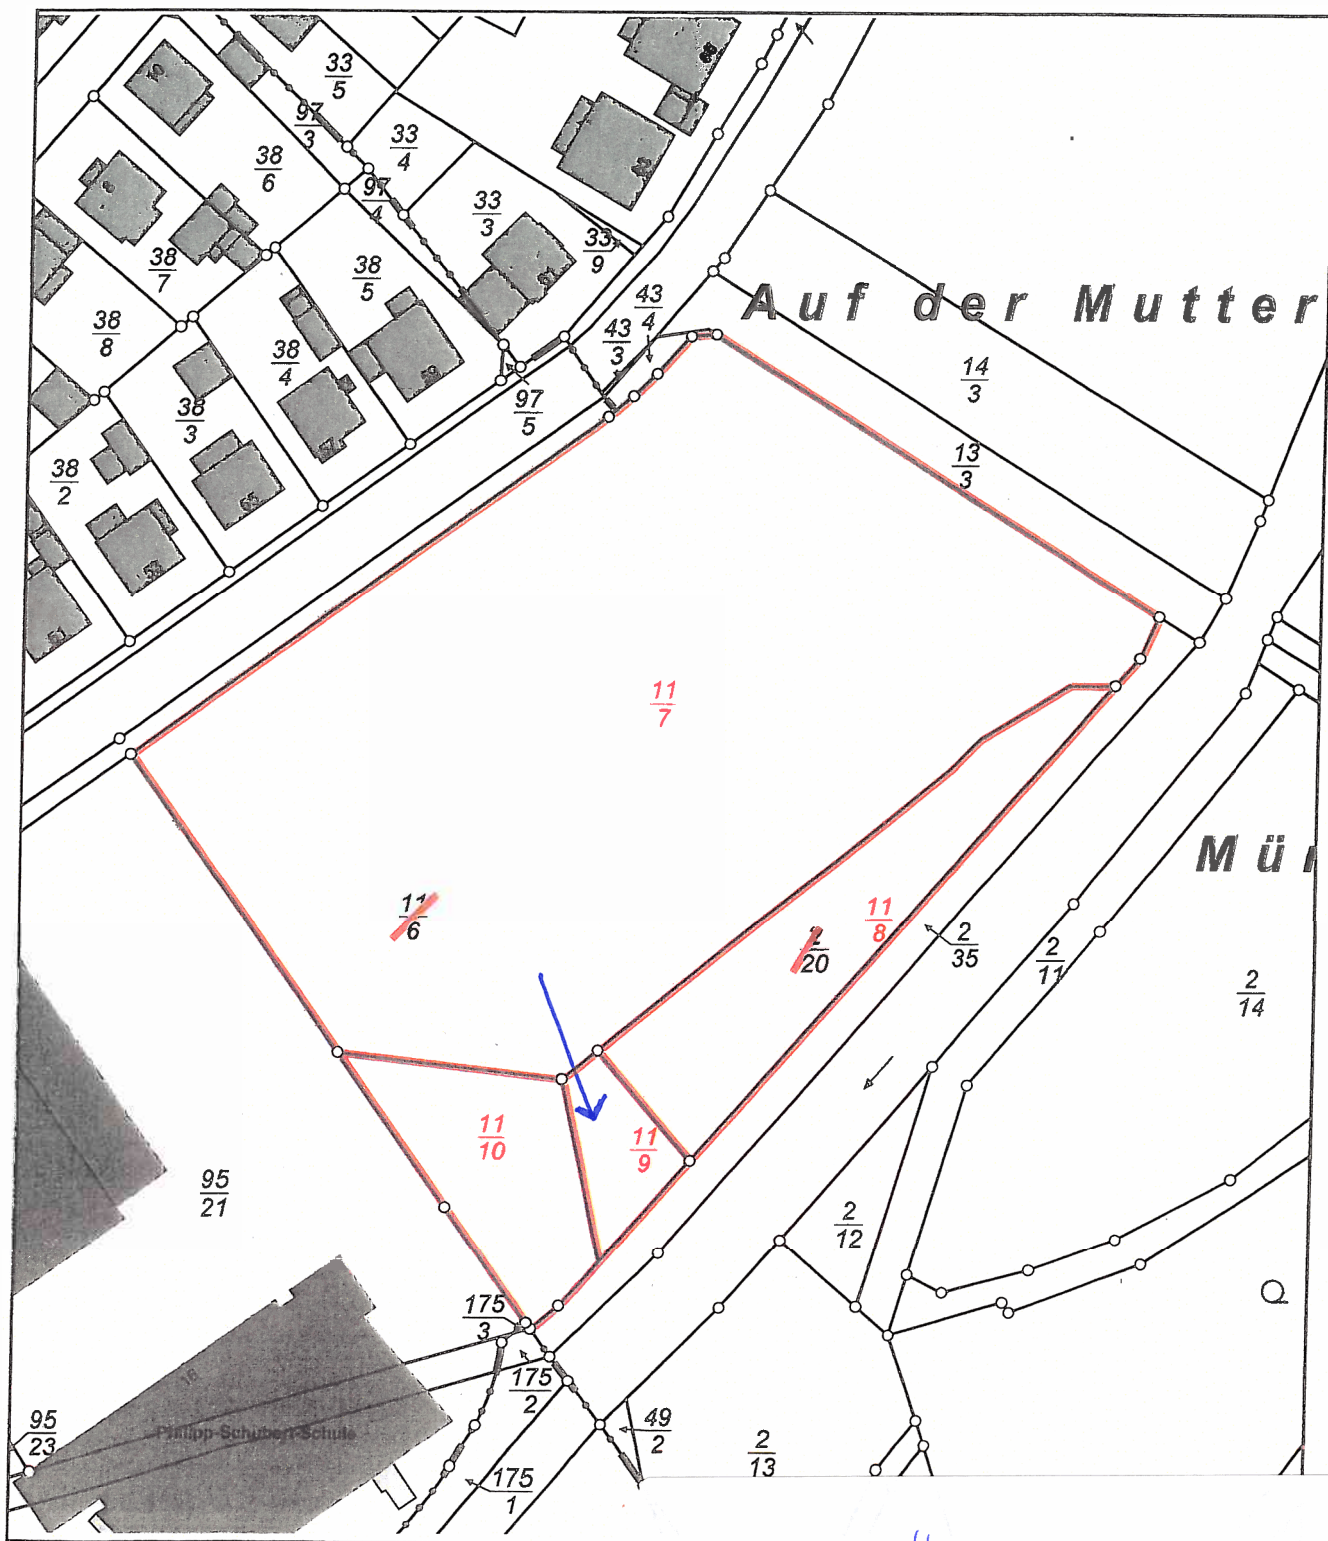

Grafische Darstellung der Fortführung

Gemarkung Hermannstein

Flur 10

Flurstück 1119