


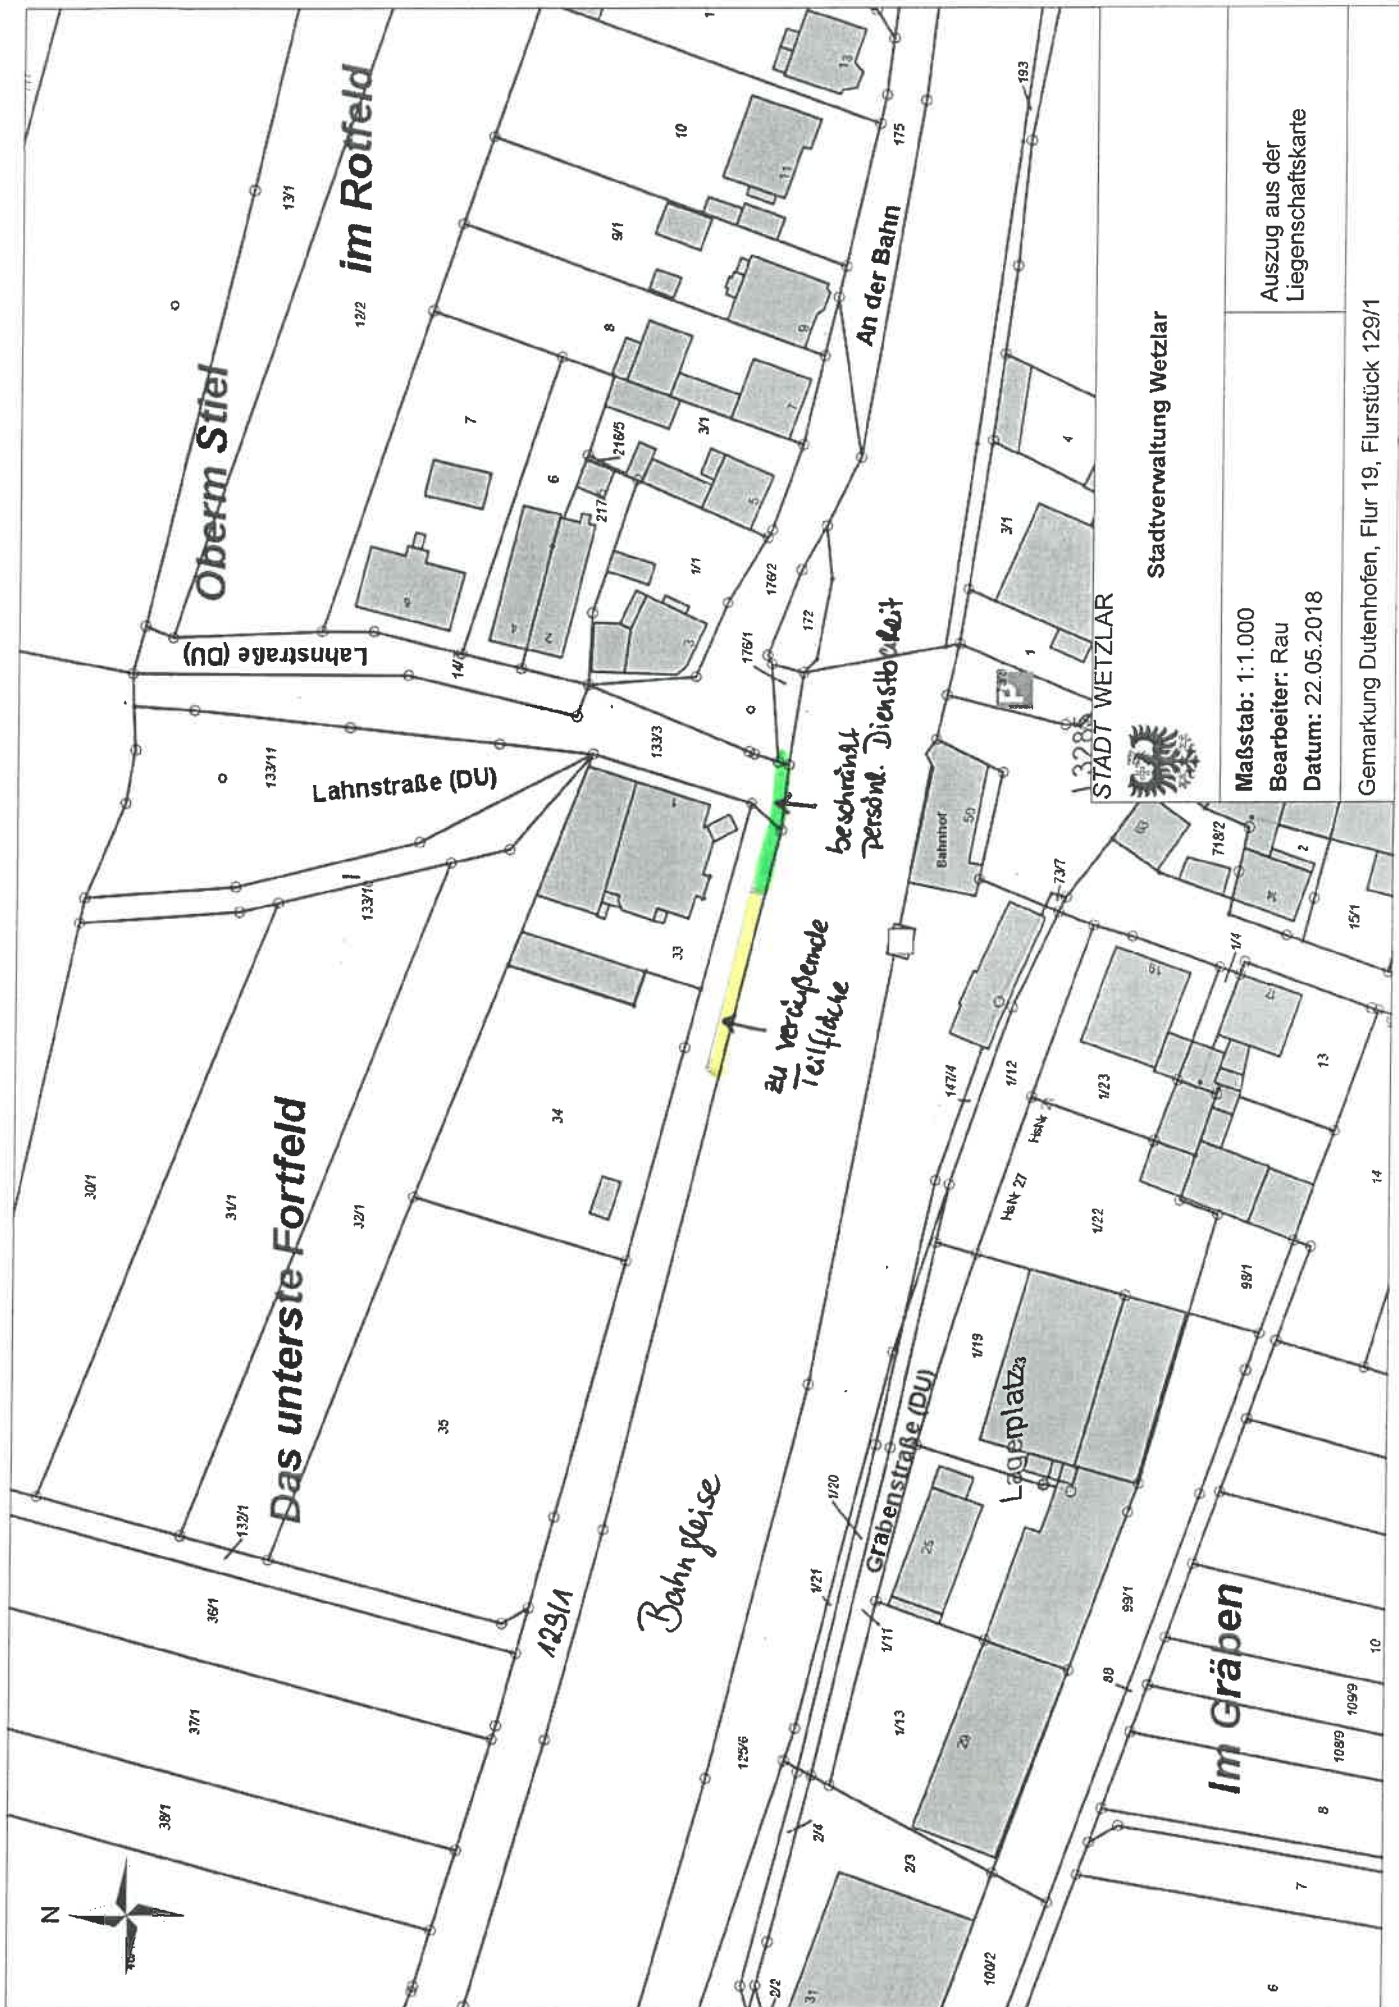

Stadtverwaltung Wetzlar

Maßstab: 1:1.000
 Bearbeiter: Rau
 Datum: 22.05.2018

Auszug aus der
 Liegenschaftskarte

Gemarkung Dutenhofen, Flur 19, Flurstück 129/1