


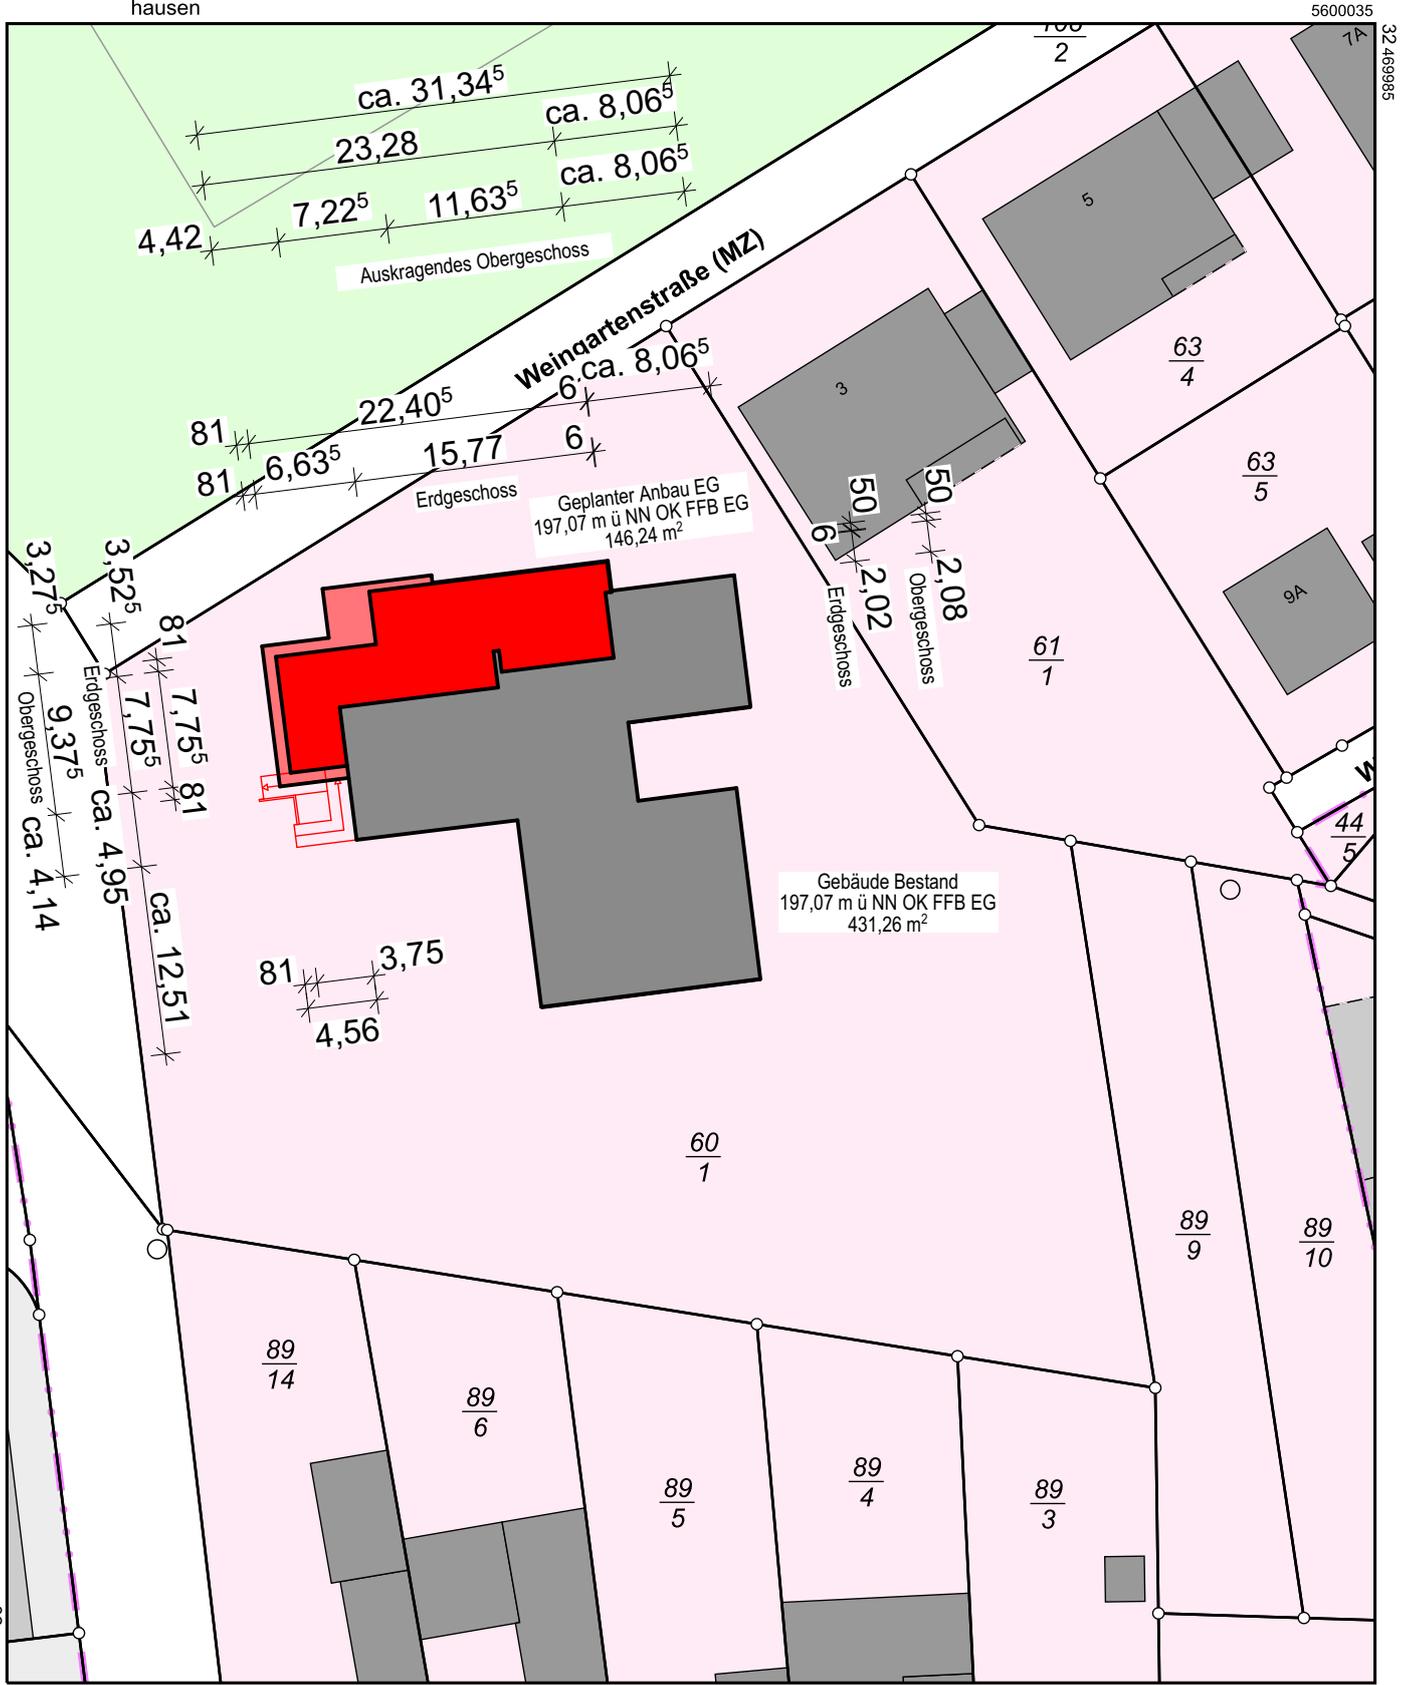


Flurstück: 60/1  
Flur: 5  
Gemarkung: Münchholzhausen

Gemeinde: Wetzlar  
Kreis: Lahn-Dill  
Regierungsbezirk: Gießen



Maßstab 1:500

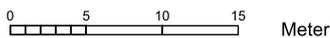

Den Ortsvergleich und die Eintragung in die Liegenchaft hat durch den Architekt Dipl.-Ing. Rüdiger Weil statt gefunden.

Dipl.-Ing. Rüdiger Weil, Architekt Gasse 2, 35690 Dillenburg Fon: 02771 - 84 88 460 info@weil-architekt.de

Vervielfältigung nur erlaubt, soweit die Vervielfältigungsstücke demselben Nutzungszweck wie die Originalausgaben dienen.

§18 Abs. 2 des Hessischen Vermessungs- und Geoinformationsgesetzes vom 6. September 2007 (GVBl. I S. 548), zuletzt geändert durch Artikel 29 des Gesetzes vom 3. Mai 2018 (GVBl. S. 82)