


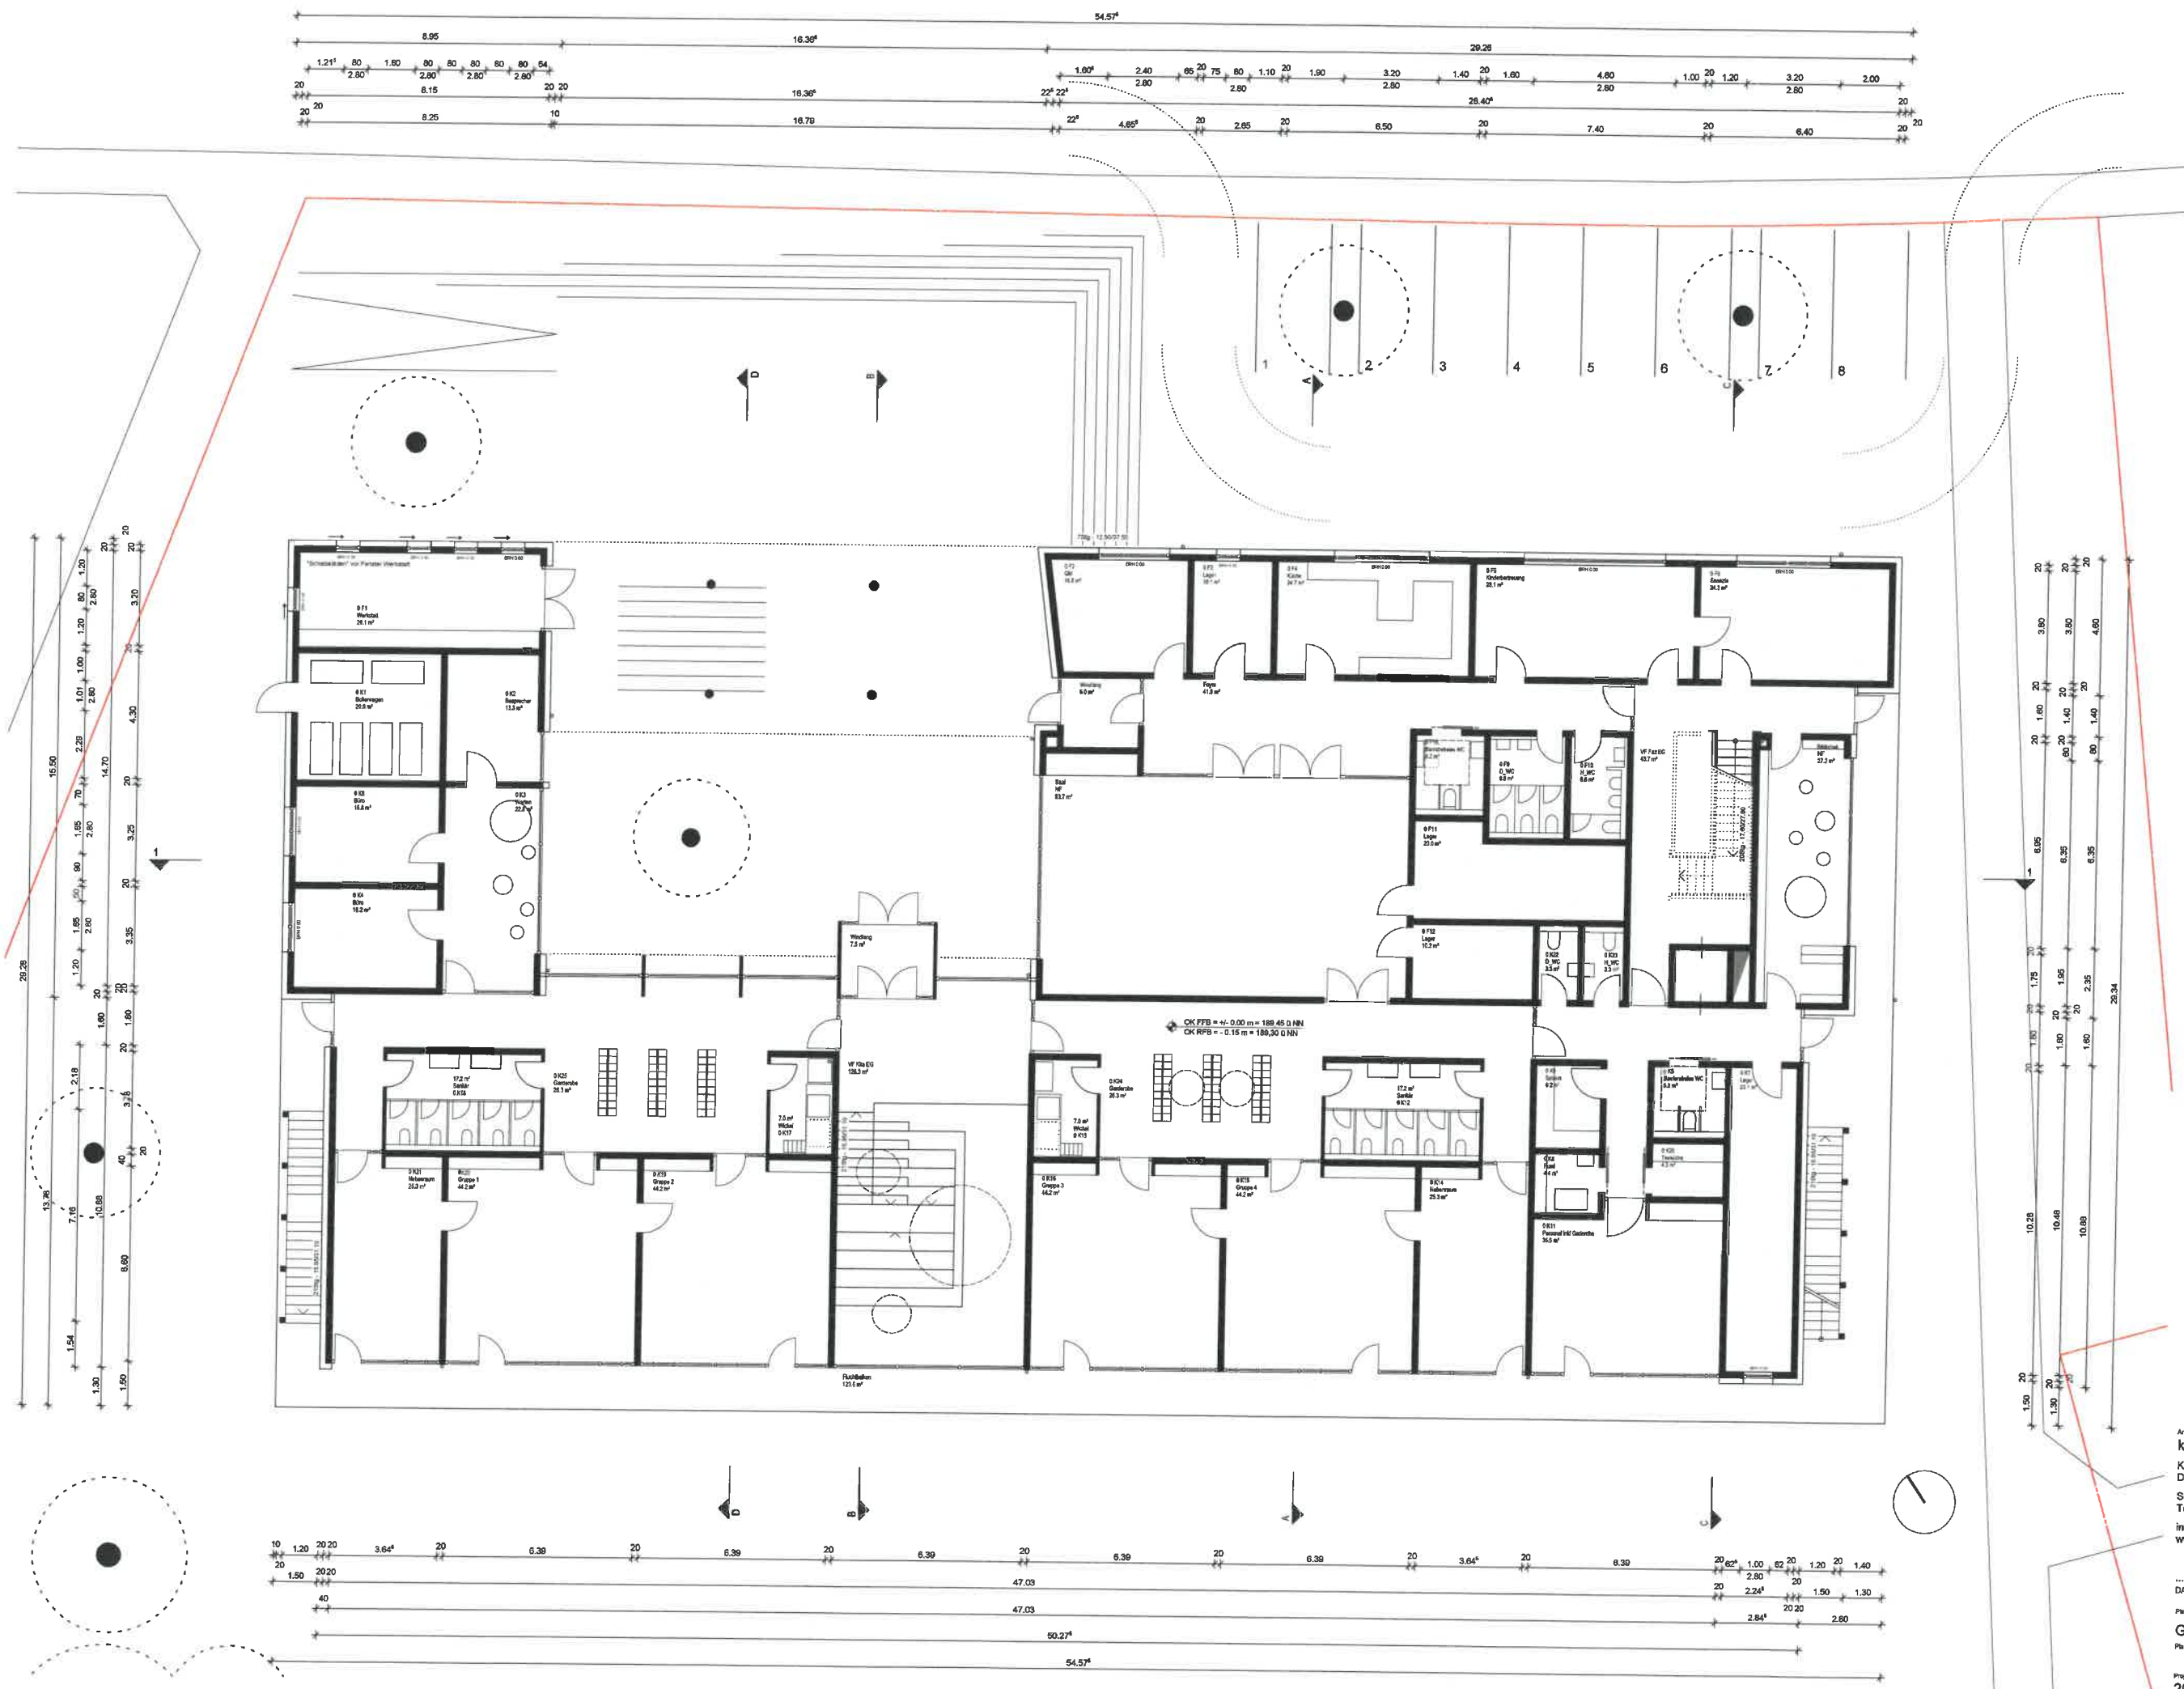

Entwurfsplanung

Bearbeiter:

KIFAZ WETZLAR DAHLEIM

Berliner Ring
35575 Wetzlar

Gemarkung: Wetzlar
Flur: 51
Flurstück: Diverse

Maßstab:

STADT WETZLAR
Stadtverwaltung Wetzlar
Amt für Gebäudemanagement
35573 Wetzlar

DATUM / NAME

Architekt
Klaus Leber architekten bda

Klaus Leber
Dipl.-Ing. FH Architekt BDA
Schottener Weg 8 64289 Darmstadt
Tel 06151 - 918 21 51 Fax 918 21 52
info@leber-architekten.de
www.leber-architekten.de


DATUM, Klaus Leber Architekt

Planart:

GRUNDRISS EG

Plan:

Maßstab
M. 1:100
Projekt:
2018-01
Zeichnungsdatum
20.12.2018

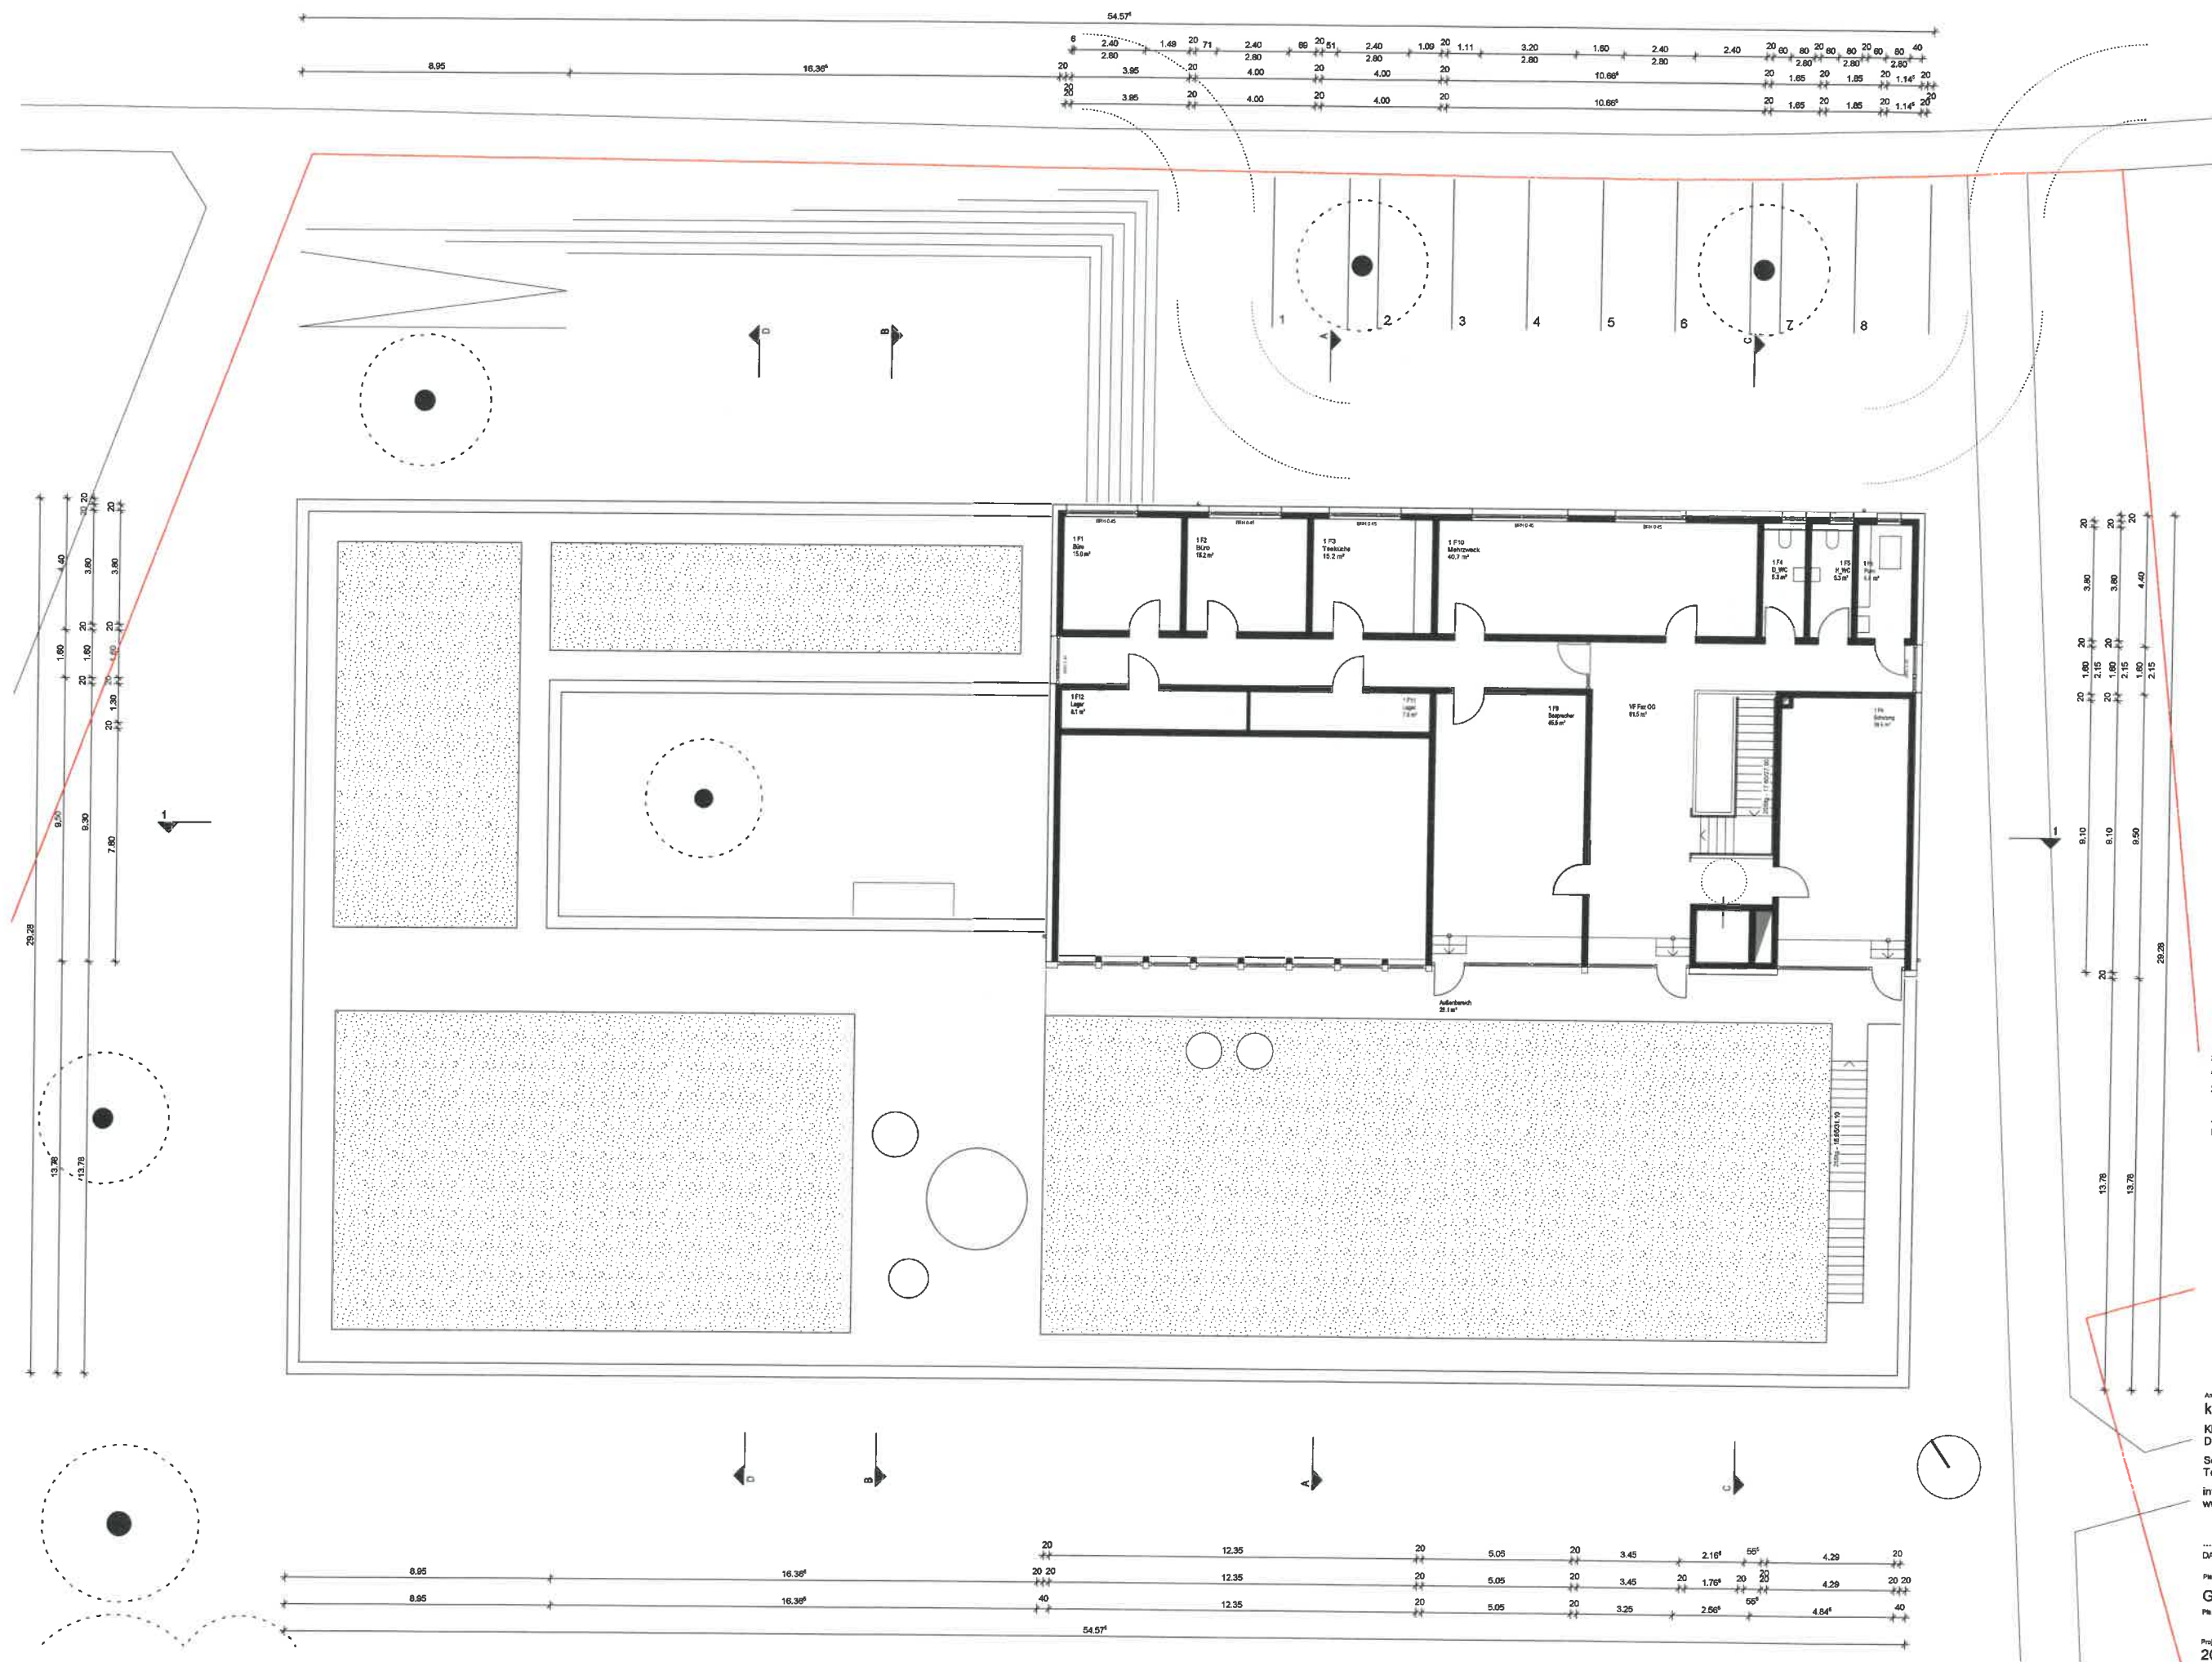

Entwurfsplanung

Barockhaus

KIFAZ WETZLAR DAHLEIM

Berliner Ring
35576 Wetzlar

Gemarkung: Wetzlar
Flur: 51
Flurstück: Diverse

Bauherr
STADT WETZLAR
Stadtverwaltung Wetzlar
Amt für Gebäudemanagement
35573 Wetzlar

DATUM / NAME

Architekt
klaus leber architekten bda
Klaus Leber
Dipl.-Ing. FH Architekt BDA
Schottener Weg 8 64289 Darmstadt
Tel 06151 - 918 21 51 Fax 918 21 52
info@leber-architekten.de
www.leber-architekten.de

DATUM, Klaus Leber Architekt

Planstadium

GRUNDRISS OG

Planm.

Maßstab


Projekt

2018-01

M. 1:100

Zeichnungsdatum

20.12.2018

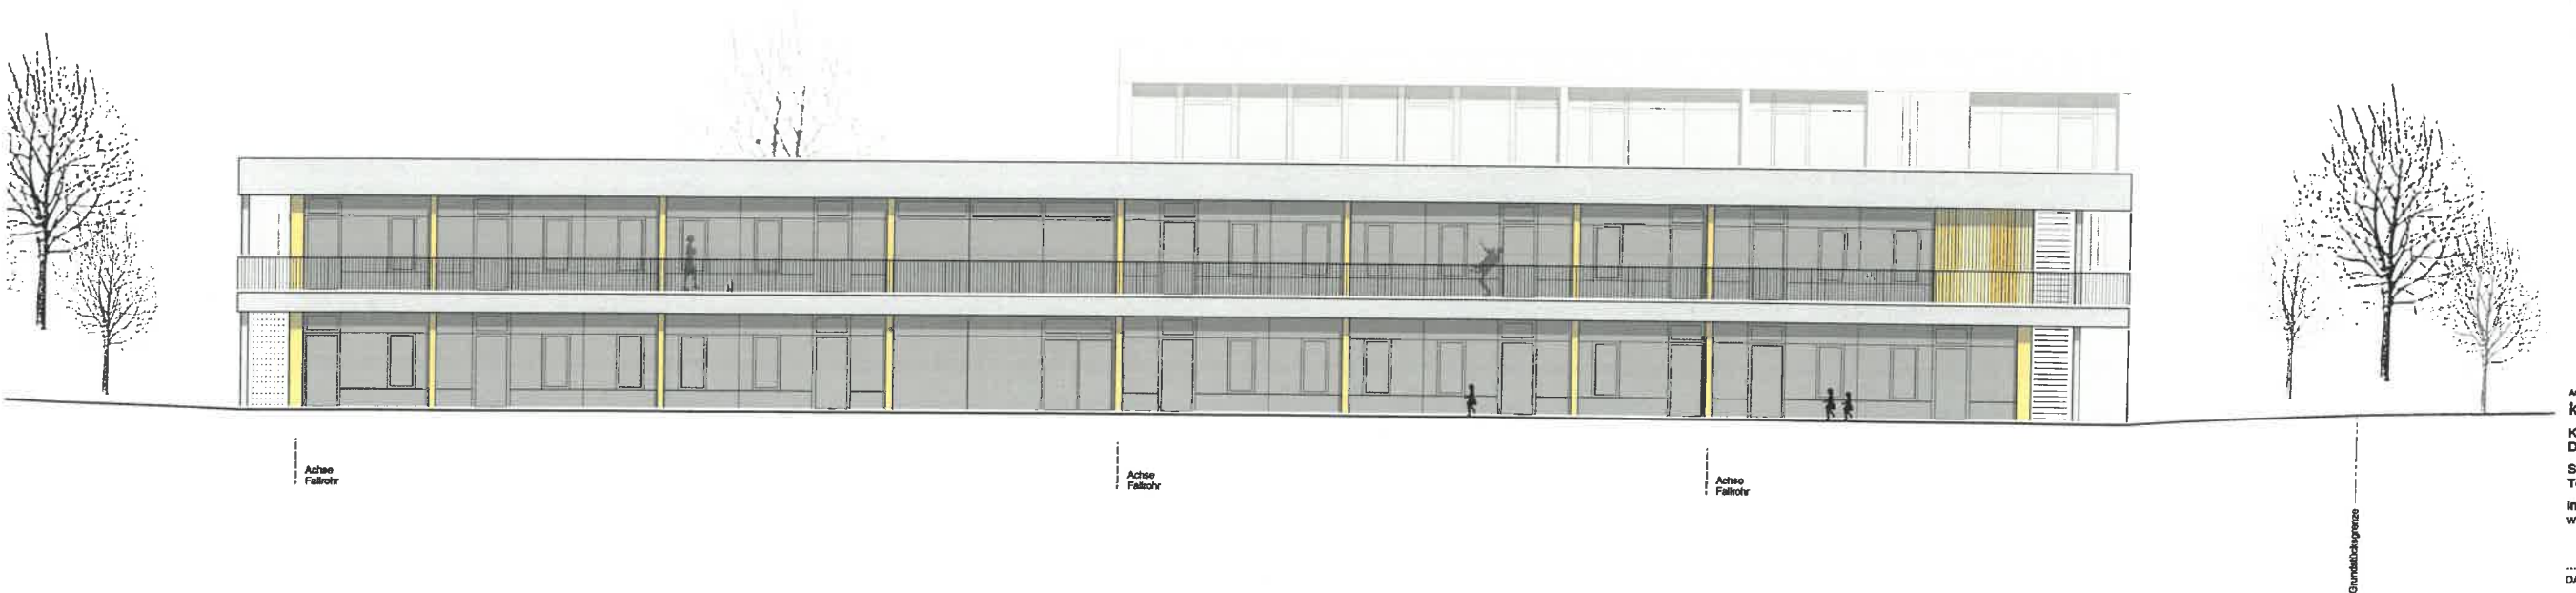

Entwurfsplanung

Benachbarten

KIFAZ WETZLAR DAHLEIM

Berliner Ring
35576 Wetzlar

Gemarkung: Wetzlar
Flur: 51
Flurstück: Diverse

Bauherr

STADT WETZLAR
Stadtverwaltung Wetzlar
Amt für Gebäudemanagement
35573 Wetzlar

DATUM / NAME

Architekt
Klaus Leber architekten bda

Klaus Leber
Dipl.-Ing. FH Architekt BDA
Schottländer Weg 8 64289 Darmstadt
Tel 06151 - 918 21 51 Fax 918 21 52
info@leber-architekten.de
www.leber-architekten.de

DATUM, Klaus Leber Architekt

Planinhalt

Ansicht Nord/Süd

Planm. M. 1:100

Projekz. 2018-01
Zeichnungsdatum 20.12.2018



Entwurfsplanung

Bauvorhaben

KIFAZ WETZLAR DAHLEIM

Berliner Ring
35576 Wetzlar

Gemarkung: Wetzlar
Flur: 51
Flurstück: Diverse

Bauherr
STADT WETZLAR
Stadtverwaltung Wetzlar
Amt für Gebäudemanagement
35573 Wetzlar

DATUM / NAME

Architekt
klaus leber architekten bda
Klaus Leber
Dipl.-Ing. FH Architekt BDA
Schöllener Weg 8 64289 Darmstadt
Tel 06151 - 918 21 51 Fax 918 21 52
info@leber-architekten.de
www.leber-architekten.de

DATUM, Klaus Leber Architekt

Planinhalt


Ansicht West/Ost

Planver. Maßstab

M. 1:100

Projektd. Zeichnungsdatum

2018-01 20.12.2018

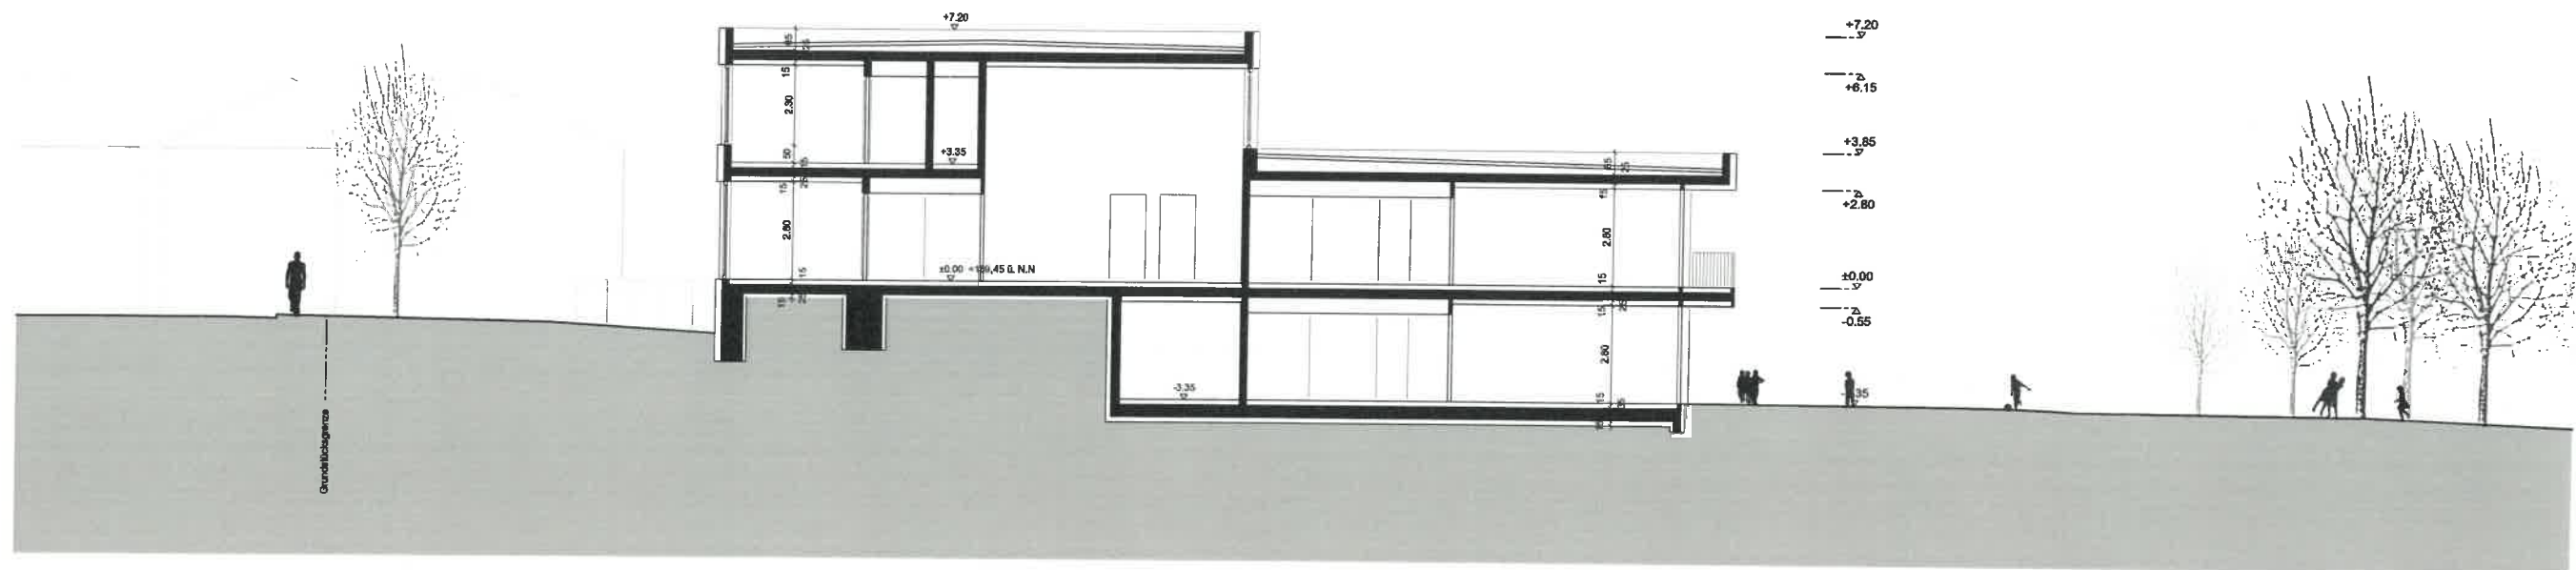

Entwurfsplanung

Beauftragter:

KIFAZ WETZLAR DAHLEIM


Berliner Ring
35576 Wetzlar

Gemarkung: Wetzlar
Flur: 51
Flurstück: Diverse

Beauftragter:

STADT WETZLAR
Stadtverwaltung Wetzlar
Amt für Gebäudemanagement
35573 Wetzlar

DATUM / NAME

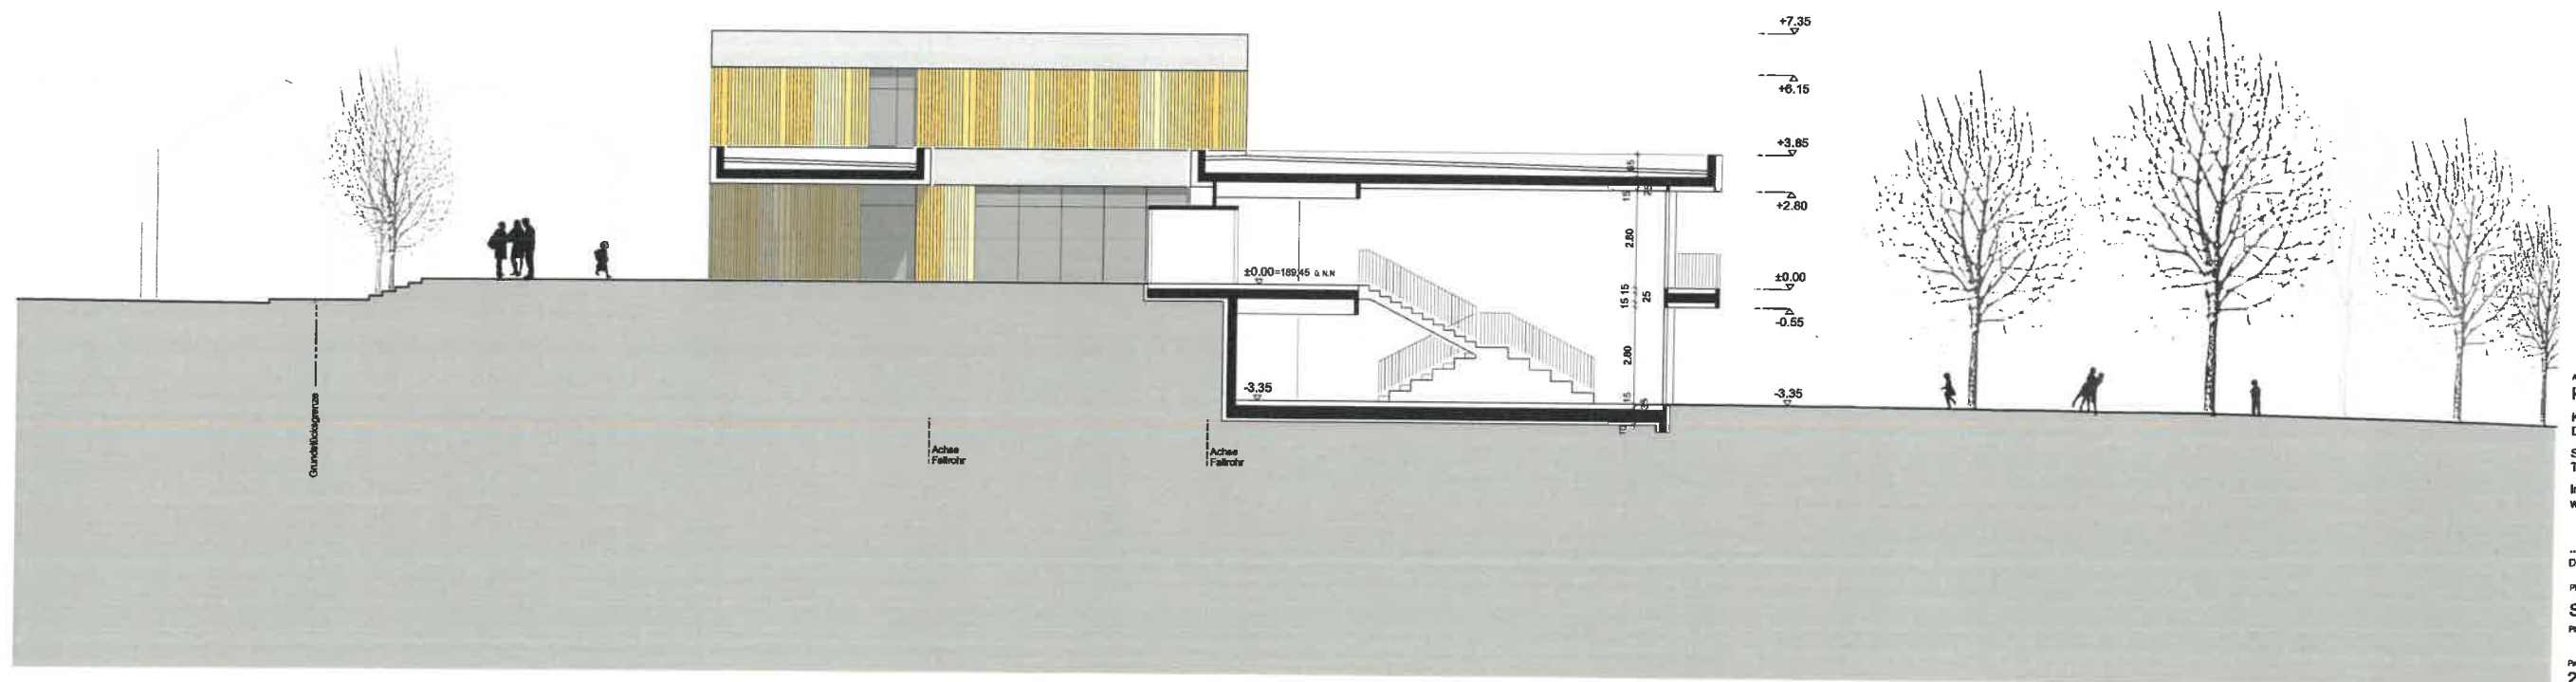

Architekt:

klaus leber architekten bda

Klaus Leber
Dipl.-Ing. FH Architekt BDA

Schottener Weg 8 64289 Darmstadt
Tel 06151 - 918 21 51 Fax 918 21 52

Info@leber-architekten.de
www.leber-architekten.de

DATUM, Klaus Leber Architekt

Planzeichnung:

Schnitt A-A / B-B

Plan:


Projekt:

2018-01

Masstab
M. 1:100

Zeichnungsdatum

20.11.2018

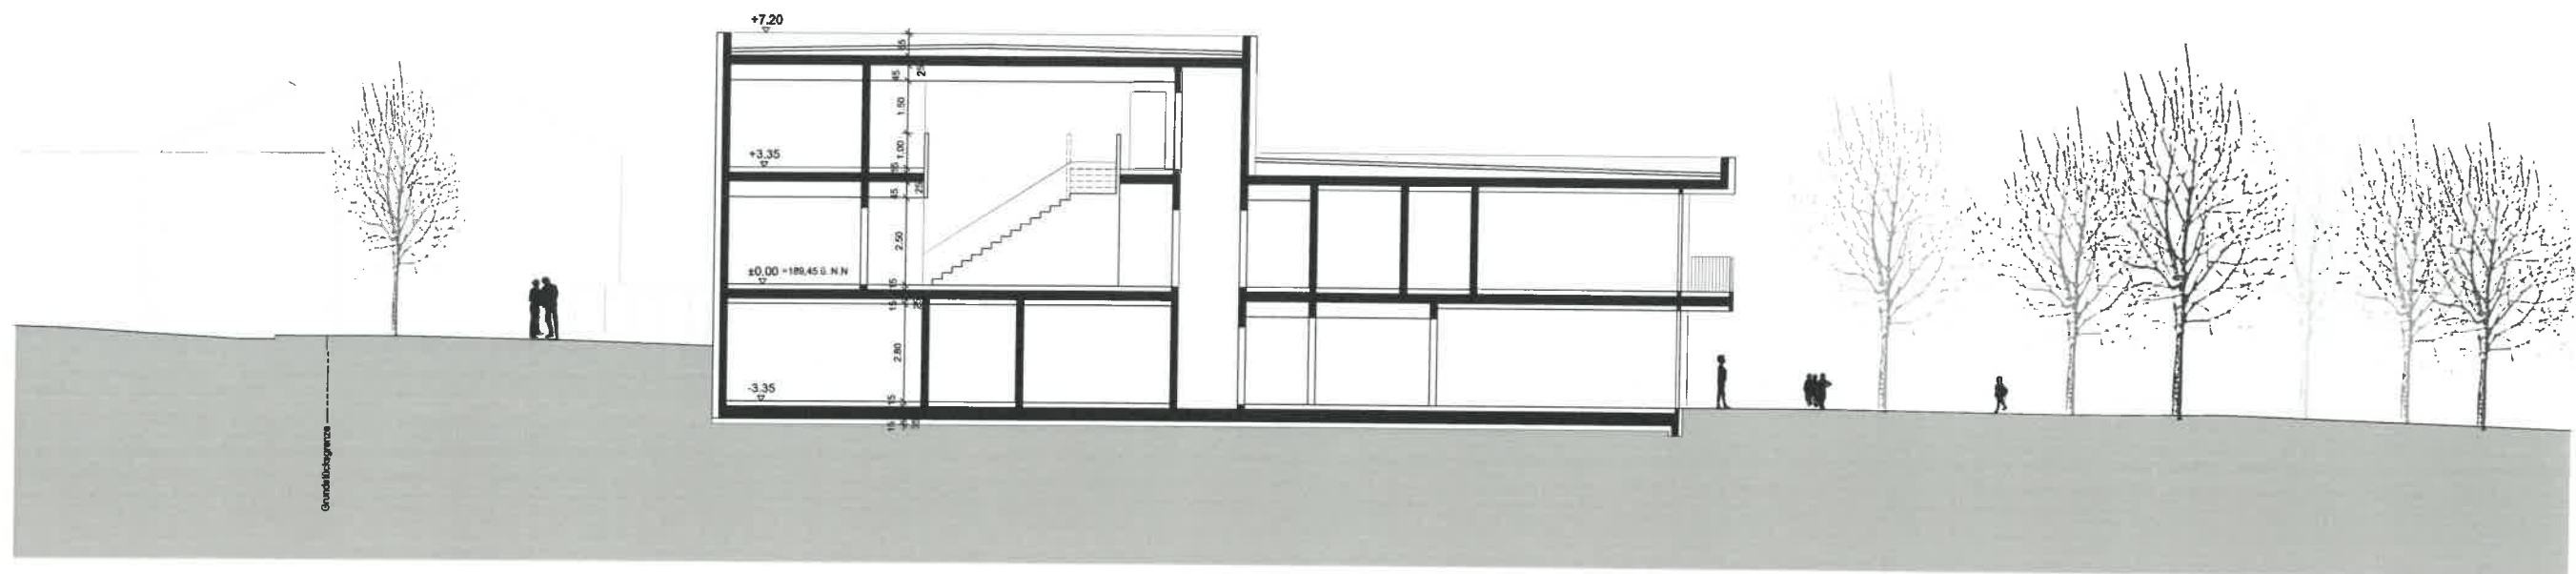

Entwurfsplanung

Sauvorhaben

KIFAZ WETZLAR DAHLEIM

Berliner Ring
35576 Wetzlar

Gemarkung: Wetzlar

Flur: 51

Flurstück: Diverse


Bauherr

STADT WETZLAR

Stadterwaltung Wetzlar
Amt für Gebäudemanagement

35573 Wetzlar

DATUM / NAME

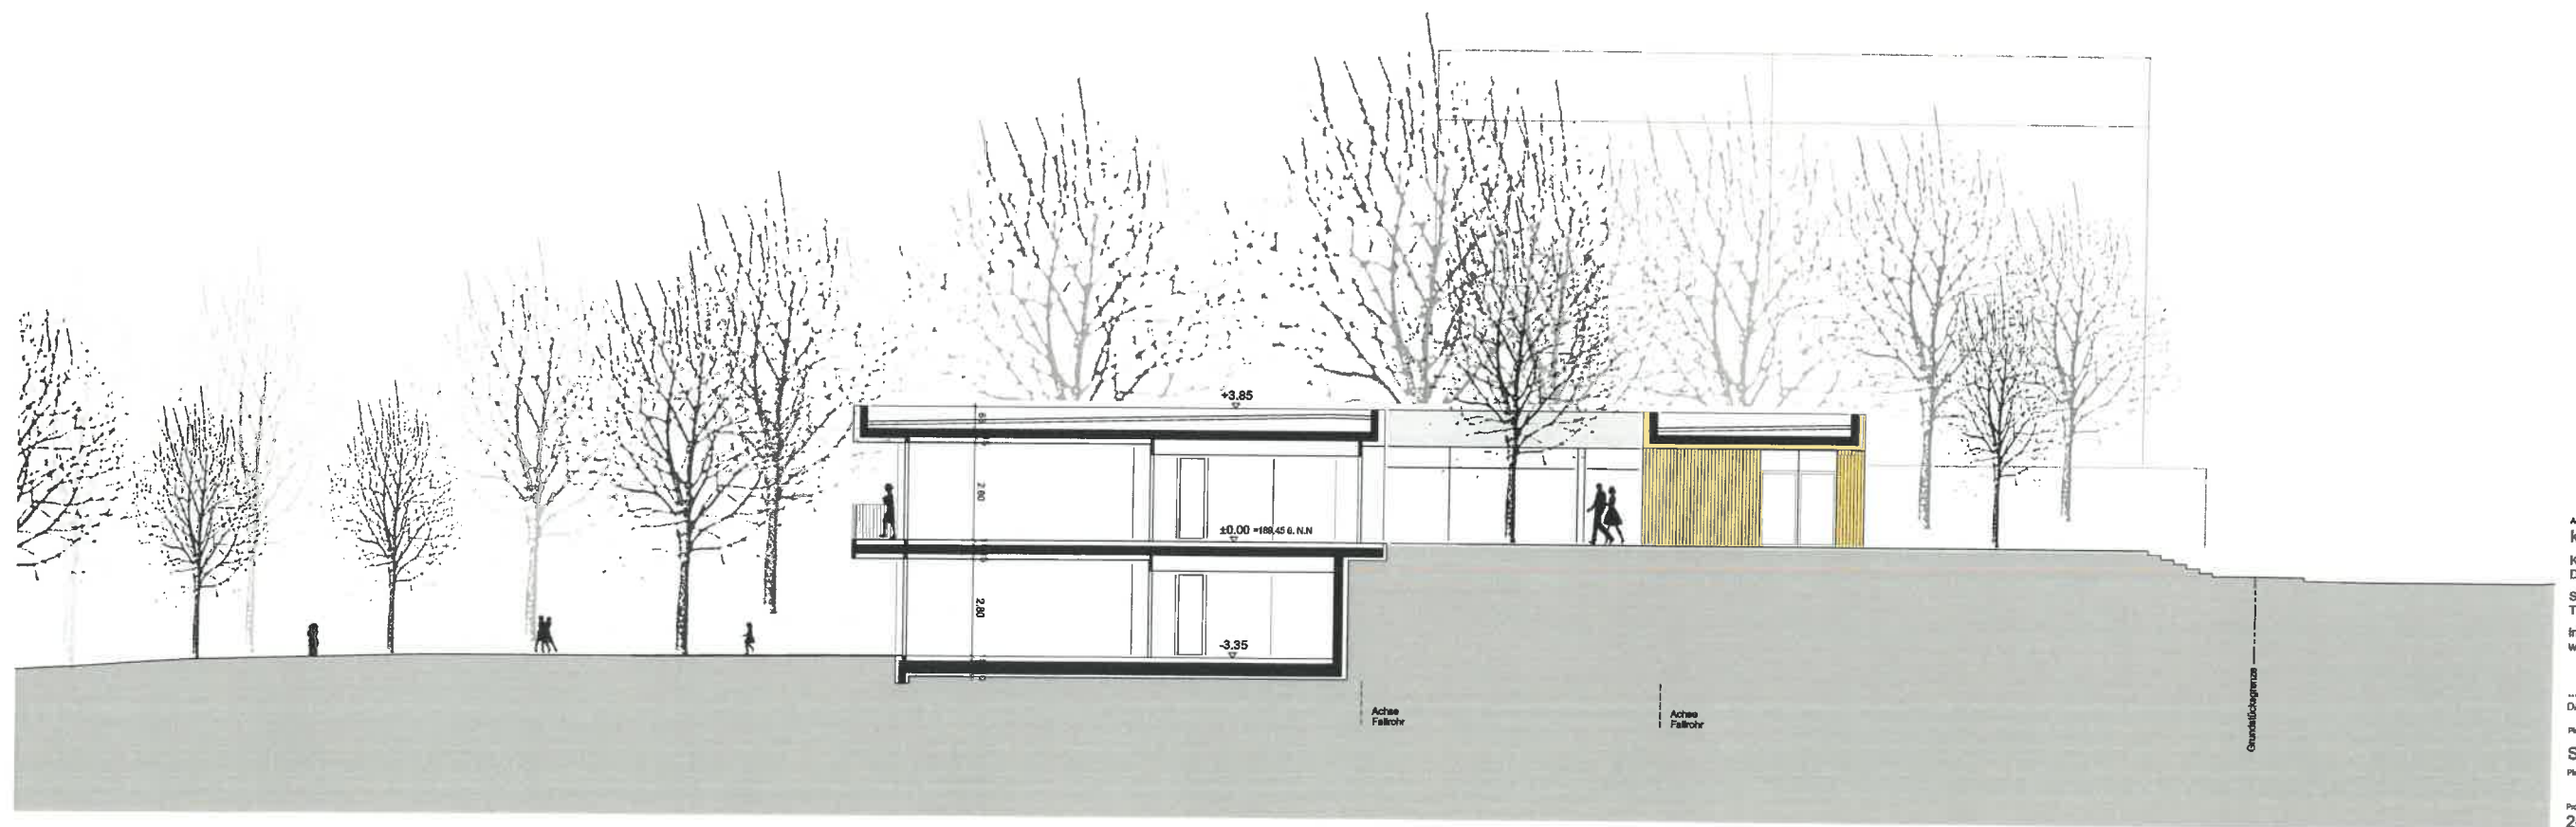

Architekt
klaus leber architekten bda

Klaus Leber
Dipl.-Ing. FH Architekt BDA

Schottener Weg 8 64288 Darmstadt
Tel 06151 - 918 21 51 Fax 918 21 52

info@leber-architekten.de
www.leber-architekten.de

DATUM, Klaus Leber Architekt

Planstadium

Schnitt C-C / D-D

Planstadium

Projektion


2018-01

Maßstab

M. 1:100

Zeichnungsdatum

20.11.2018

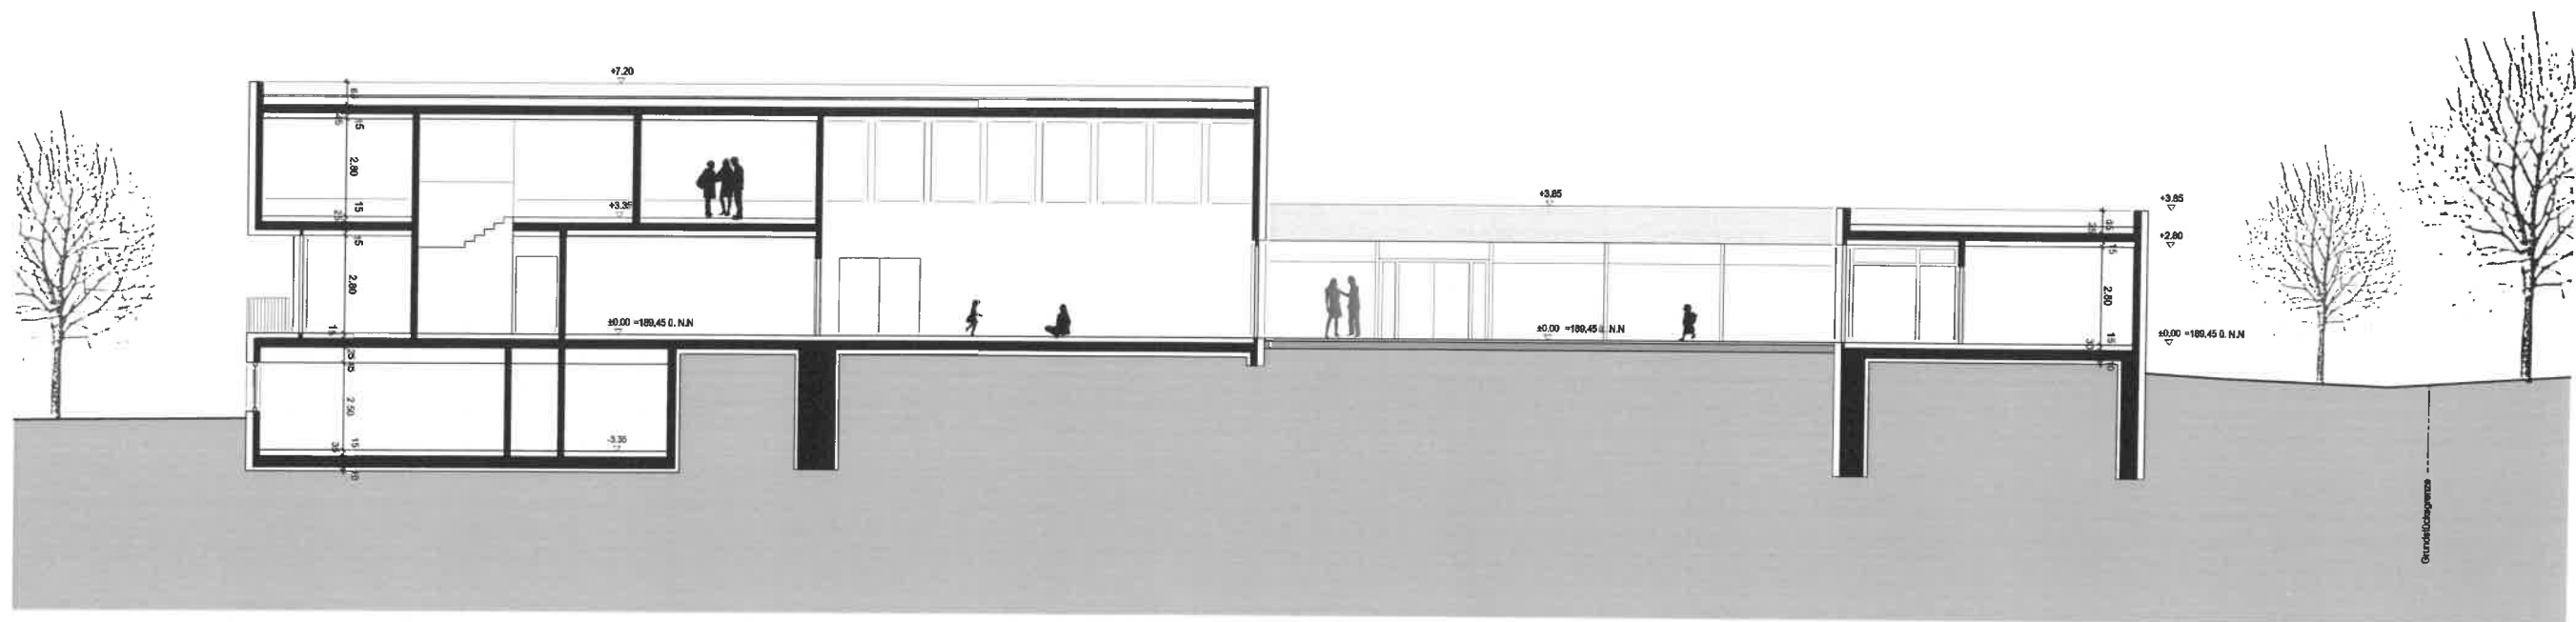

Entwurfsplanung

Sachverhalt
KIFAZ WETZLAR DAHLEIM
 Berliner Ring
 35576 Wetzlar

Gemarkung: Wetzlar
 Flur: 51
 Flurstück: Diverse

Bauherr
STADT WETZLAR
 Stadtverwaltung Wetzlar
 Amt für Gebäudemanagement
 35573 Wetzlar

DATUM / NAME

Architekt
klaus leber architekten bda
 Klaus Leber
 Dipl.-Ing. FH Architekt BDA
 Schottener Weg 8 64289 Darmstadt
 Tel 06151 - 918 21 51 Fax 918 21 52
 info@leber-architekten.de
 www.leber-architekten.de

DATUM, Klaus Leber Architekt

Planinhalt

Schnitt 1-1

Planm.

Maßstab

Projektz.

2018-01

M. 1:100

Zeichnungsdatum

20.11.2018