


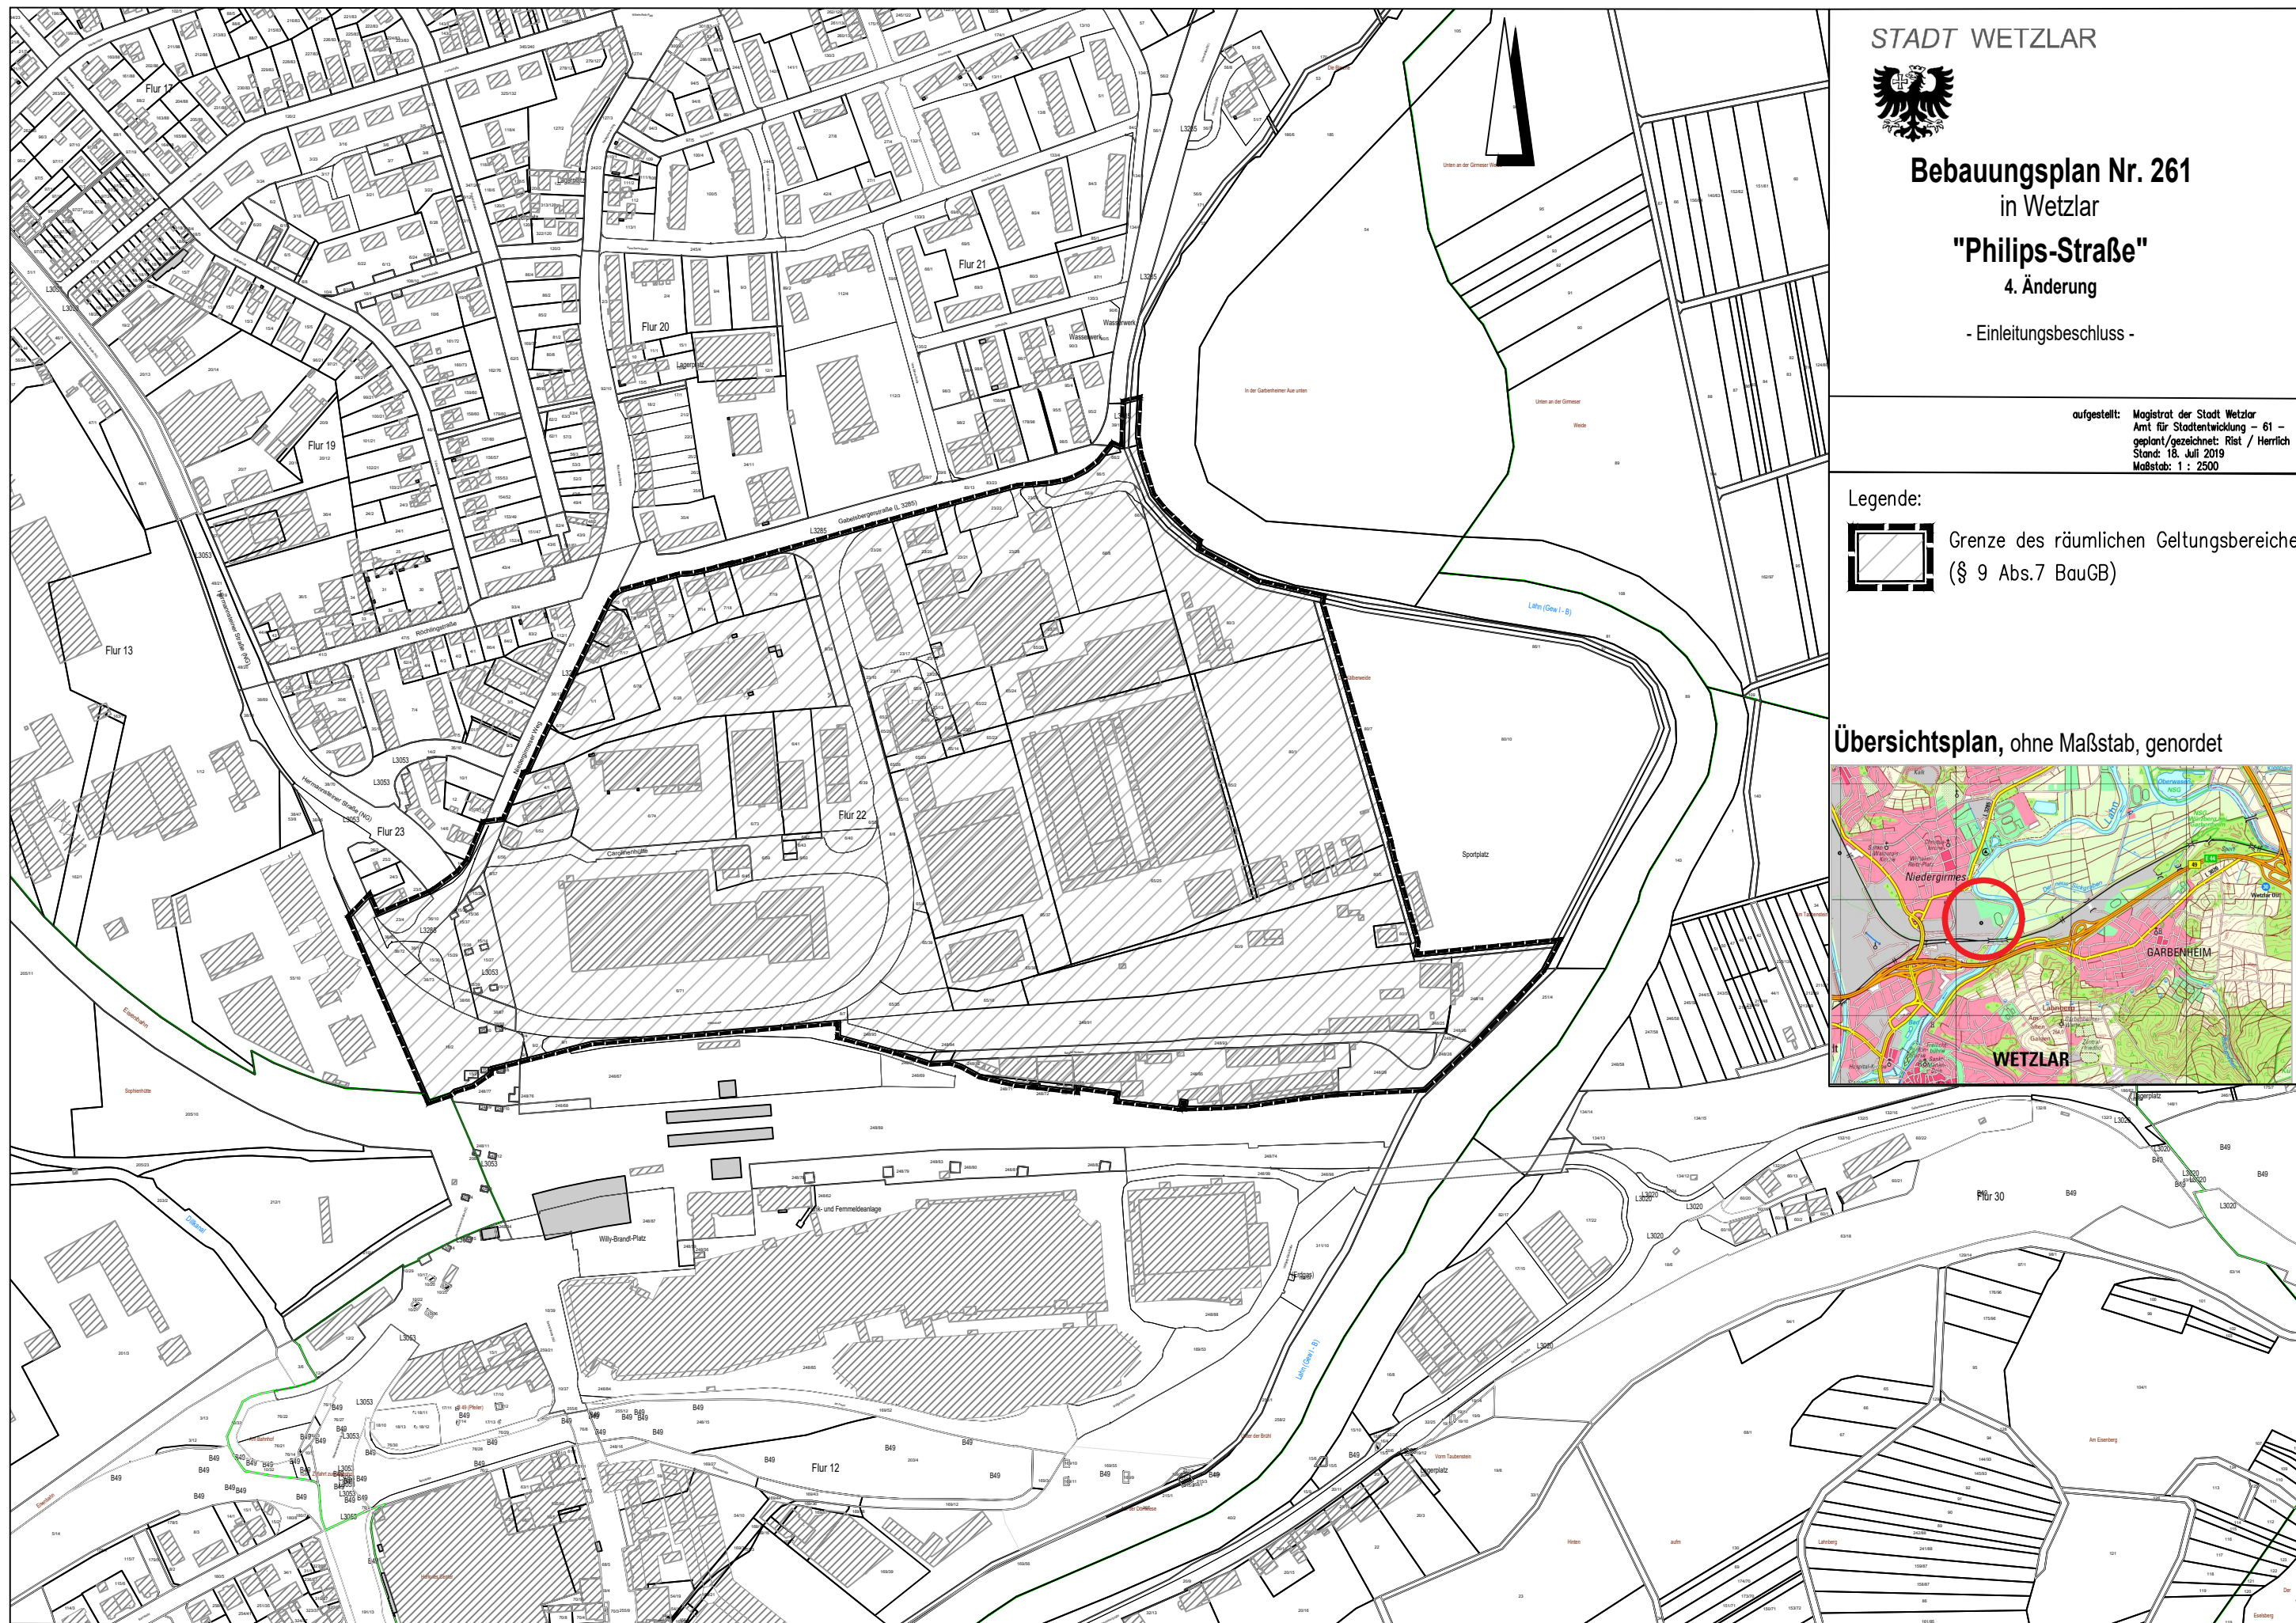

STADT WETZLAR




Bebauungsplan Nr. 261
in Wetzlar
"Philips-Straße"
4. Änderung

- Einleitungsbeschluss -

aufgestellt: Magistrat der Stadt Wetzlar
Amt für Stadtentwicklung – 61 –
geplant/gezeichnet: Rist / Herrlich
Stand: 18. Juli 2019
Maßstab: 1 : 2500

Legende:

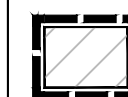

Grenze des räumlichen Geltungsbereiches
(§ 9 Abs.7 BauGB)

Übersichtsplan, ohne Maßstab, genordet

