


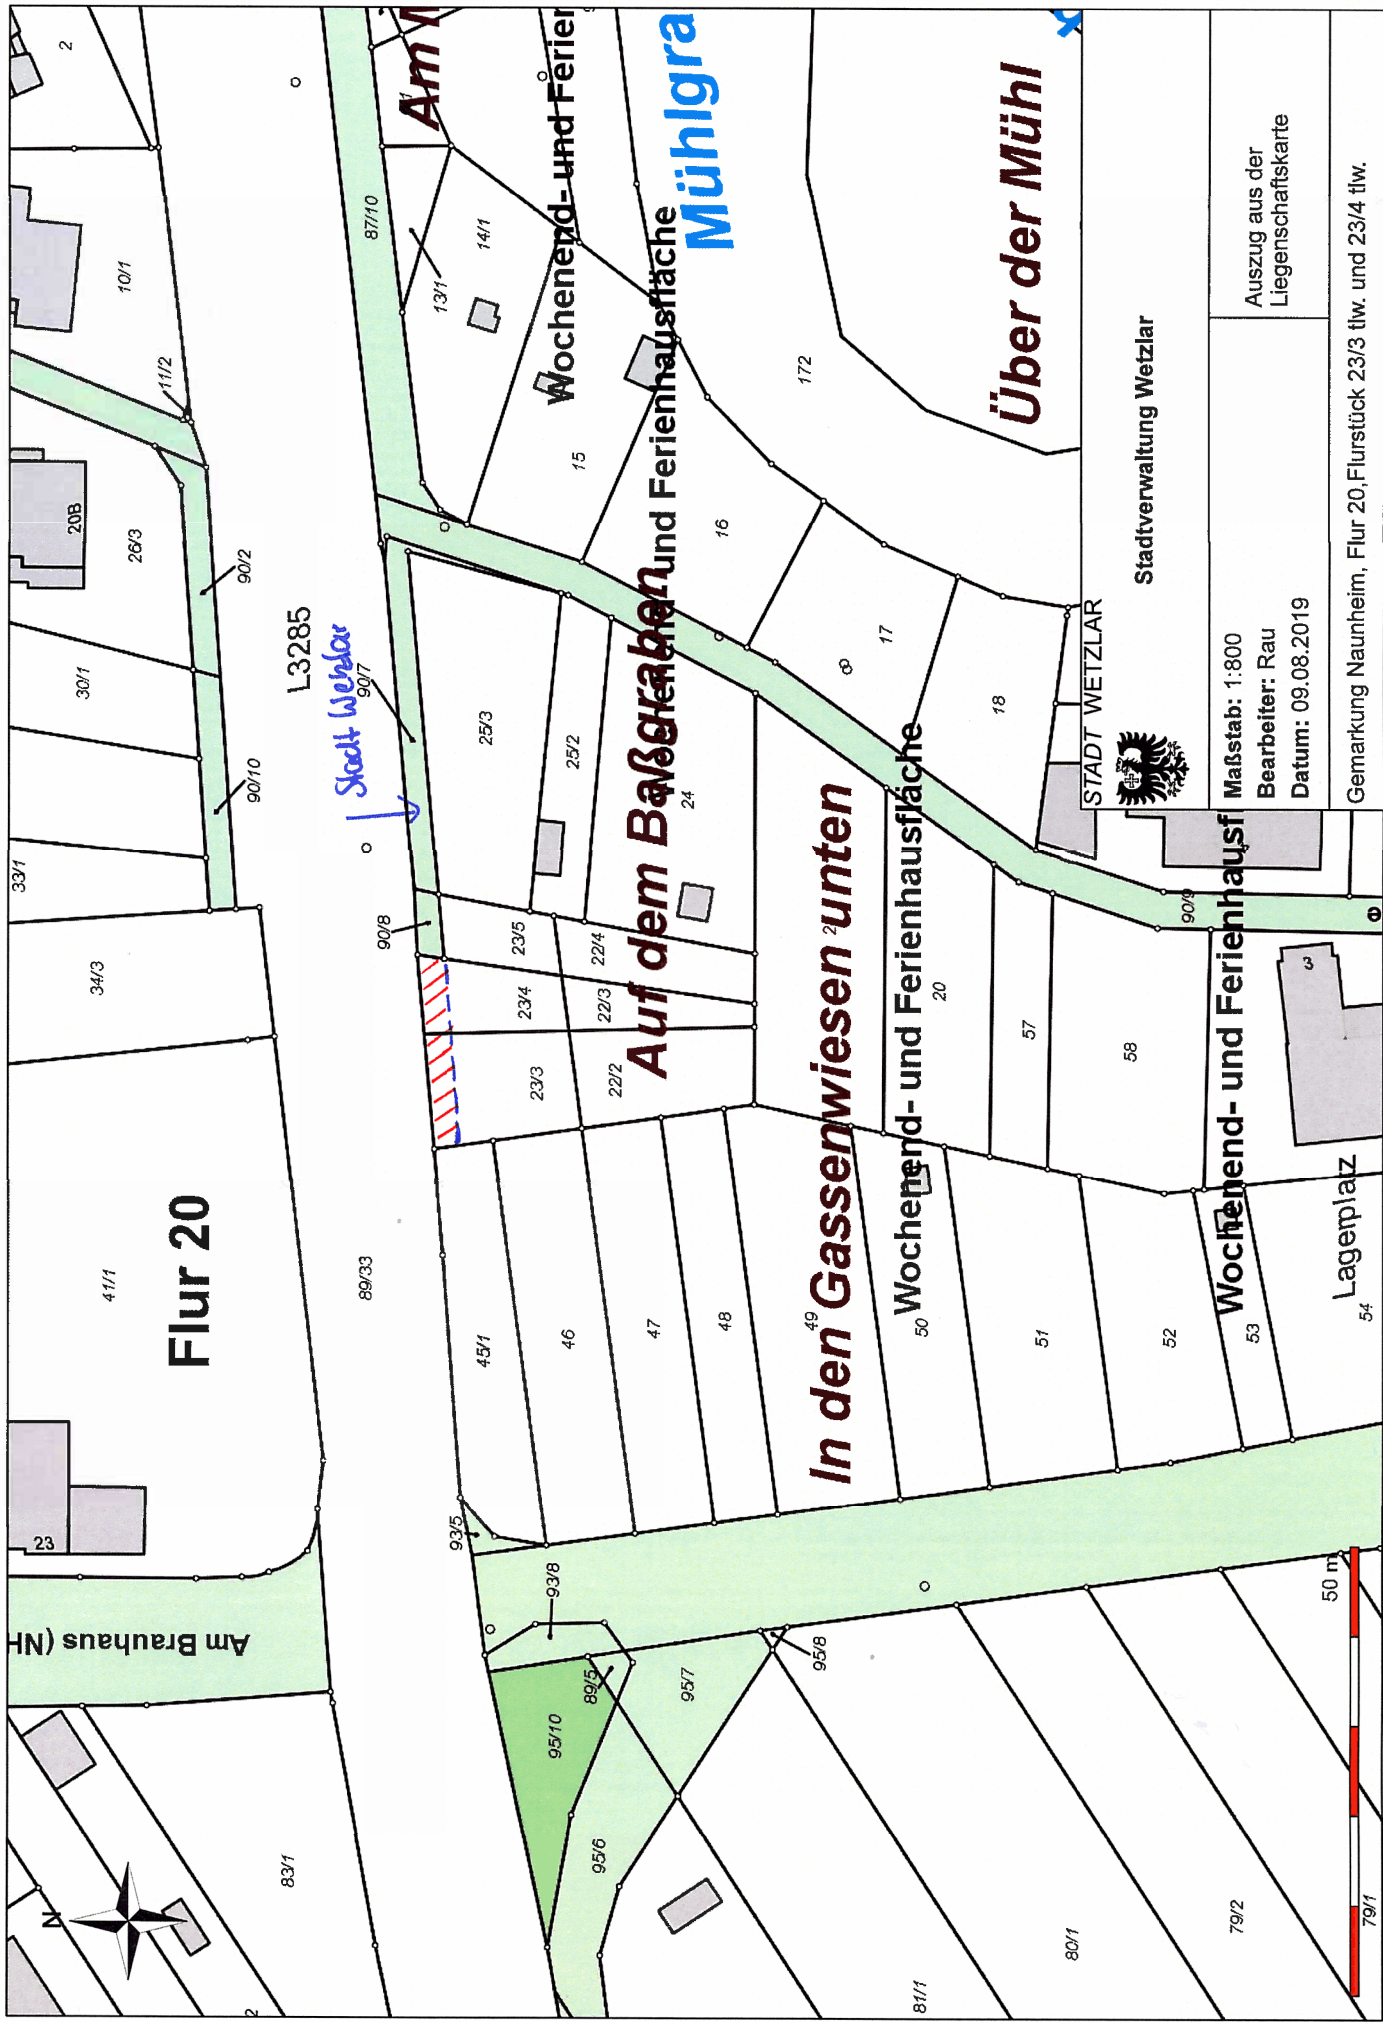

Stadtverwaltung Wetzlar

Maßstab: 1:800
Bearbeiter: Rau
Datum: 09.08.2019

Auszug aus der
Liegenschaftskarte

Gemarkung Naunheim, Flur 20, Flurstück 23/3 tlw. und 23/4 tlw.



STADT WETZLAR



Stadtverwaltung Wetzlar

Maßstab: 1:800

Bearbeiter: Rau

Datum: 09.08.2019

Auszug aus der
Liegenschaftskarte

Gemarkung Naunheim, Flur 20, Flurstück 23/3 tlw. und 23/4 tlw.