




Querschnitt A-A Bestand

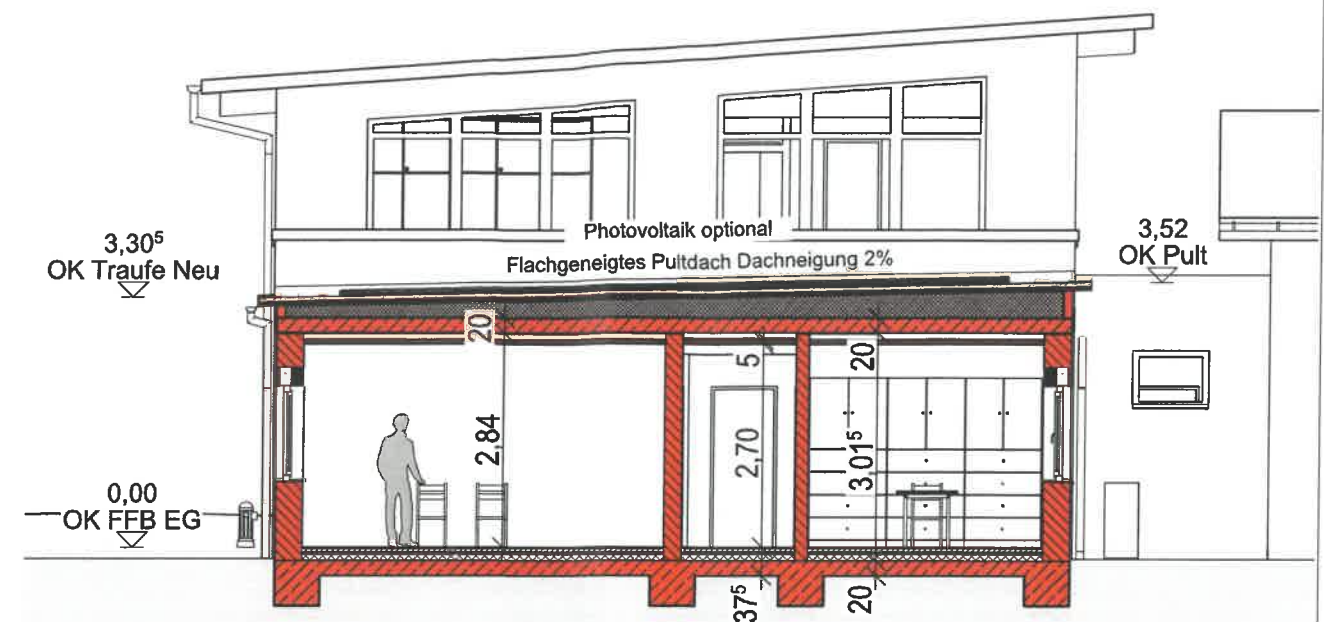

Querschnitt C-C Neu



Längsschnitt B-B



WEIL ARCHITEKT
DIPL.-ING. RÜDIGER WEIL ARCHITEKT AKH

KONTAKT:

GASSE 2
35690 DILLENBURG
Tel: +49 (0) 2771 84 88 460
Fax: +49 (0) 2771 84 88 537
E-Mail: info@weil-architekt.de
Web: www.weil-architekt.de



BAUVORHABEN:

Erdgeschossige Erweiterung des
Feuerwehrhauses Niedergirmes

Siechhof 30
35576 Wetzlar - Niedergirmes

Gemarkung Niedergirmes, Flur 9,
Flurstücke 14/23; 14/1; 14/2; 14/3; 14/4

BAUHERR:

Magistrat der Stadt Wetzlar

Ernst-Leitz-Straße 30
35578 Wetzlar

ENTWURFSPLANUNG

Legende

- Abbruch
- Neu
- Bestand
- OK Fertigbau
- UK Fertigbau
- OK Rohbau
- UK Rohbau



Alle Pläne, Zeichnungen, Skizzen, Entwürfe, sowie Details, Visualisierungen, Renditepläne und 3D-Modellierungen sind geistiges Eigentum des Architektenbüros Rüdiger Weil, Vervielfältigung, Verbreitung oder Veränderung ist nur mit ausdrücklicher Genehmigung des Verfassers gestattet. Alle Rechte bleiben vorbehalten.

Inhalt der Zeichnung

Querschnitt A-A, Längsschnitt
B-B, Querschnitt C-C

Datum
22.07.2019

Gezeichnet
Dipl.-Ing. (FH) David Weil, Architekt

Maßstab
1:100

Projektnr.
19011

Plan-Nr.
6