



# Bestand - Fahrzeughalle, Zwischenbau und Feuerwehrhaus

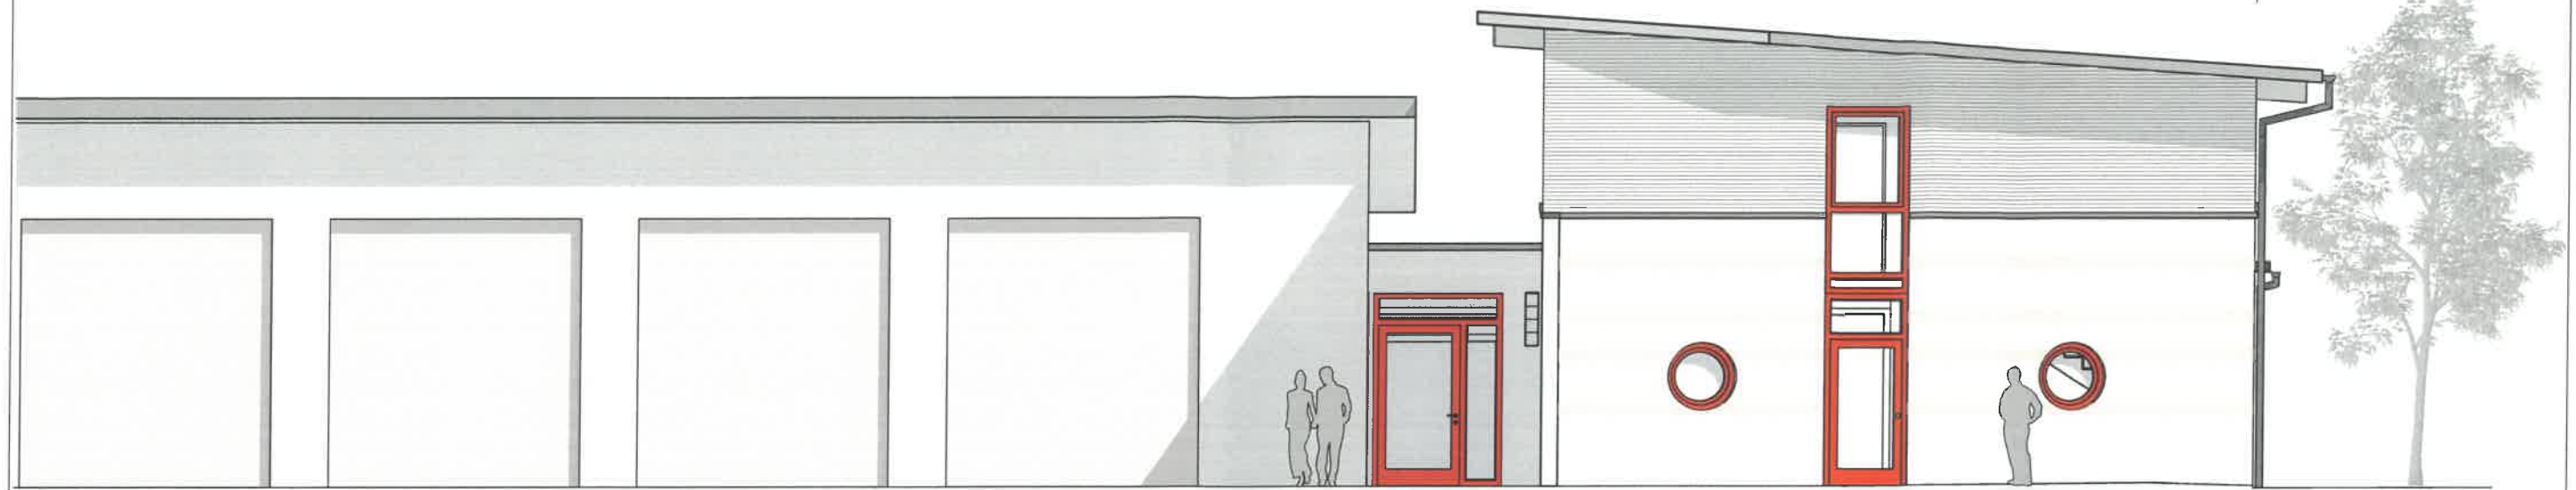

Ansicht West

Neu - Geplanter Anbau

Bestand

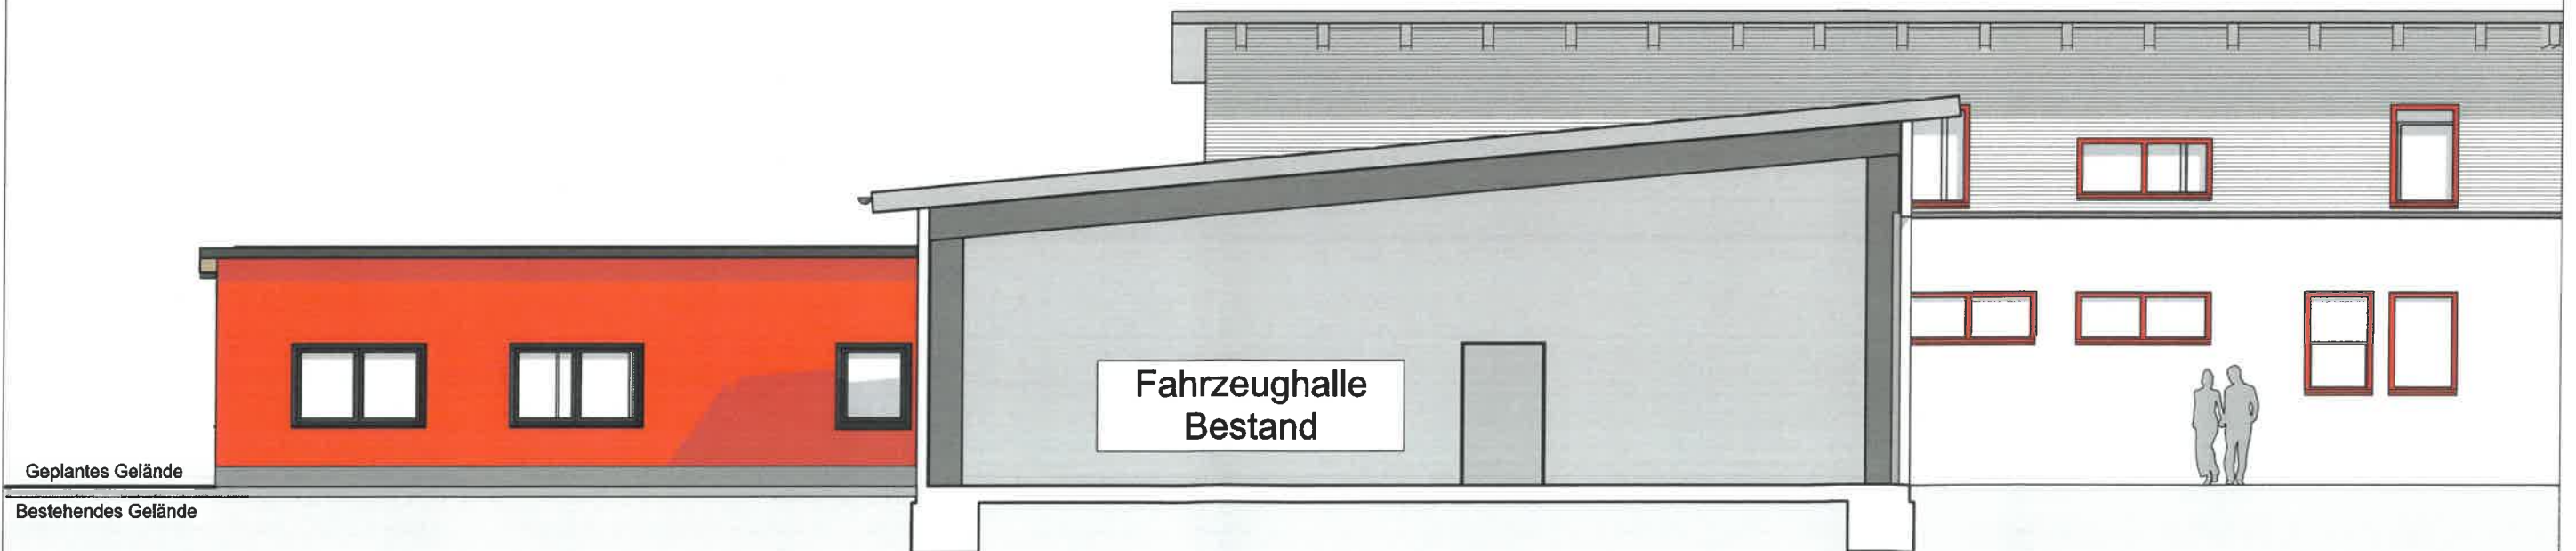

Ansicht Nord

**WEIL ARCHITEKT**  
DIPL.-ING. RÜDIGER WEIL ARCHITEKT AKH

KONTAKT:  
GASSE 2  
35690 DILLENBURG  
Tel: +49 (0) 2771 84 88 460  
Fax: +49 (0) 2771 84 88 537  
E-Mail: [info@weil-architekt.de](mailto:info@weil-architekt.de)  
Web: [www.weil-architekt.de](http://www.weil-architekt.de)



BAUVORHABEN:  
Erdgeschossige Erweiterung des  
Feuerwehrhauses Niedergirmes

Siechhof 30  
35576 Wetzlar - Niedergirmes

Gemarkung Niedergirmes, Flur 9,  
Flurstücke 14/23; 14/1; 14/2; 14/3; 14/4

BAUHERR:  
Magistrat der Stadt Wetzlar  
Ernst-Leitz-Straße 30  
35578 Wetzlar

## ENTWURFSPLANUNG

### Legende

- Abbruch
- Neu
- Bestand
- OK Fertigbau
- UK Fertigbau
- OK Rohbau
- UK Rohbau



Alle Pläne, Zeichnungen, Skizzen, Entwürfe, sowie Details, Visualisierungen, Renditen und 3D-Darstellungen sind geistiges Eigentum des Architektenbüros Rüdiger Weil, Vorfertigung, Verfertigung oder Veränderung sind nur mit ausdrücklicher Genehmigung des Verfassers gestattet. Alle Rechte bleiben vorbehalten.

Inhalt der Zeichnung  
Ansicht Nord, Ansicht West

Maßstab  
1:100

Datum  
22.07.2019

Projekt-Nr.  
19011

Gezeichnet  
Dipl.-Ing. (FH) David Weil, Architekt

Plan-Nr.  
8