


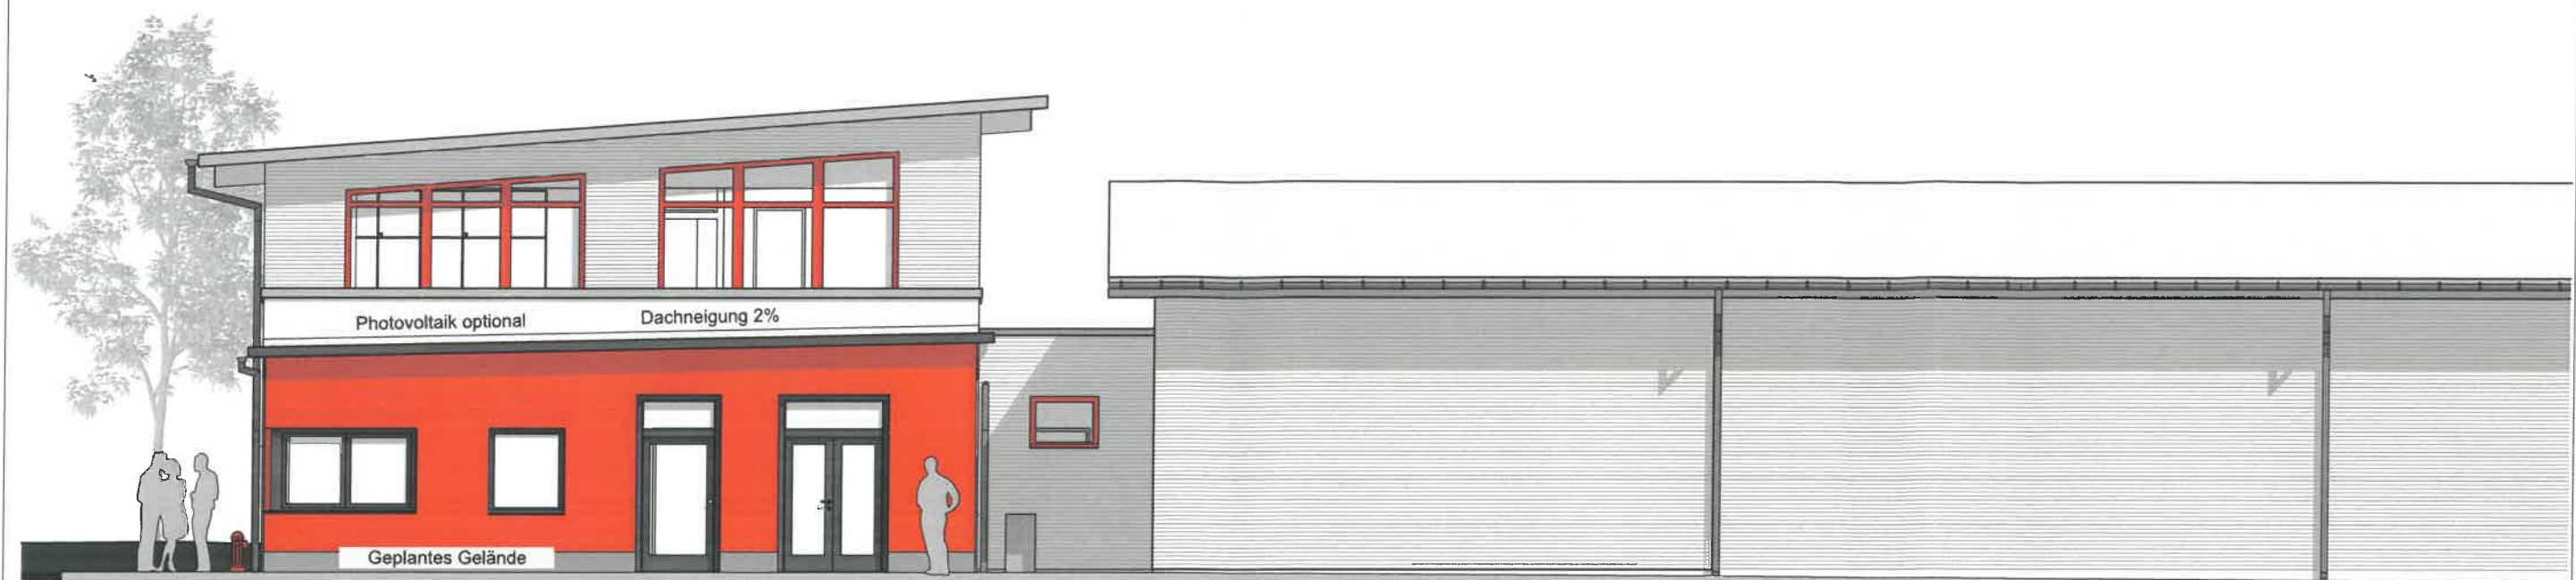

Bestehendes Gelände


Neu - Geplanter EG-Anbau

Bestand - Zwischenbau und Fahrzeughalle

Ansicht Ost

Bestand

Neu - Geplanter EG-Anbau

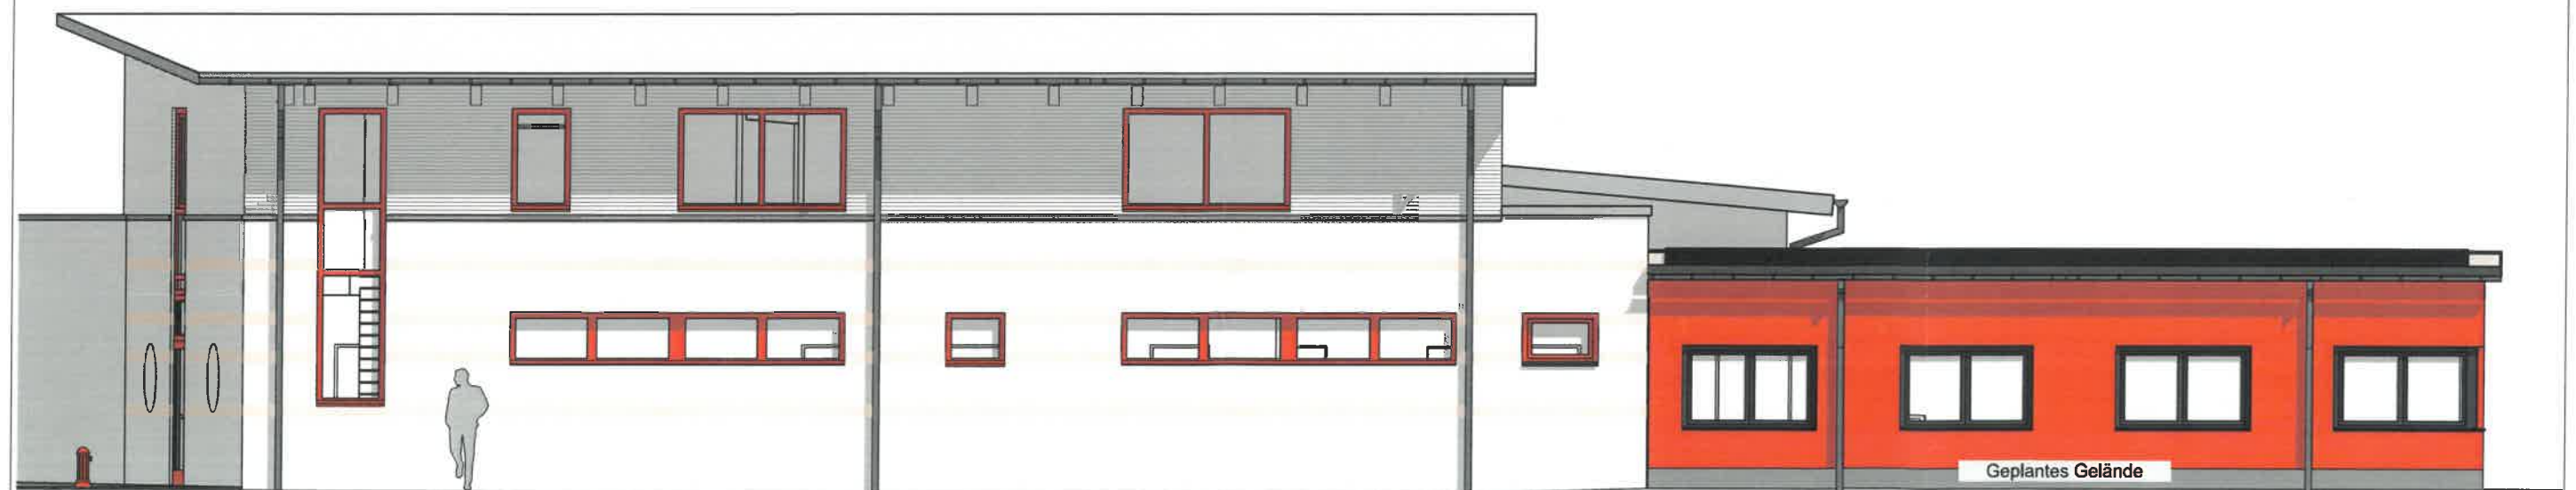

Geplantes Gelände

Bestehendes Gelände

Ansicht Süd



WEIL ARCHITEKT
DIPL.-ING. RÜDIGER WEIL ARCHITEKT AKH

KONTAKT:

GASSE 2
35690 DILLENBURG
Tel: +49 (0) 2771 84 88 460
Fax: +49 (0) 2771 84 88 537
E-Mail: info@weil-architekt.de
Web: www.weil-architekt.de



BAUVORHABEN:

Erdgeschossige Erweiterung des
Feuerwehrhauses Niedergirmes

Siechhof 30
35576 Wetzlar - Niedergirmes

Gemarkung Niedergirmes, Flur 9,
Flurstücke 14/23; 14/1; 14/2; 14/3; 14/4

BAUHERR:

Magistrat der Stadt Wetzlar

Ernst-Leitz-Straße 30
35578 Wetzlar

ENTWURFSPLANUNG

Legende

- Abbruch
- Neu
- Bestand
- OK Fertigbau
- UK Fertigbau
- OK Rohbau
- UK Rohbau



Alle Pläne, Zeichnungen, Skizzen, Entwürfe, sowie Details, Visualisierungen, Renditen und 3D-Darstellungen sind geistiges Eigentum des Architekten Rüdiger Weil. Vervielfältigung, Verbreitung oder Veränderung wird zur räumlichen Genenugung des Verfassers gestraft. Alle Rechte bleiben vorbehalten.

Inhalt der Zeichnung

Ansicht Ost, Ansicht Süd

Maßstab
1:100

Datum
22.07.2019

Projekt-Nr.
19011

Gezeichnet
Dipl.-Ing. (FH) David Weil, Architekt

Plan-Nr.
7