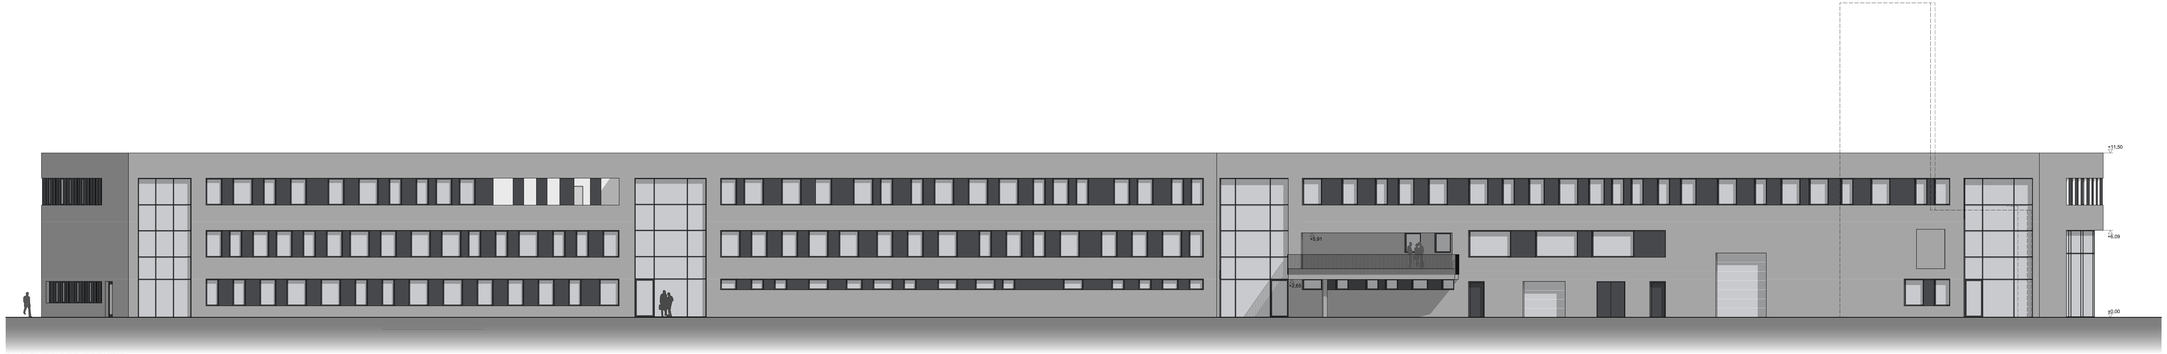

ANSICHT **NORD PARKEN**

ANSICHT **OST**

ANSICHT **WEST**

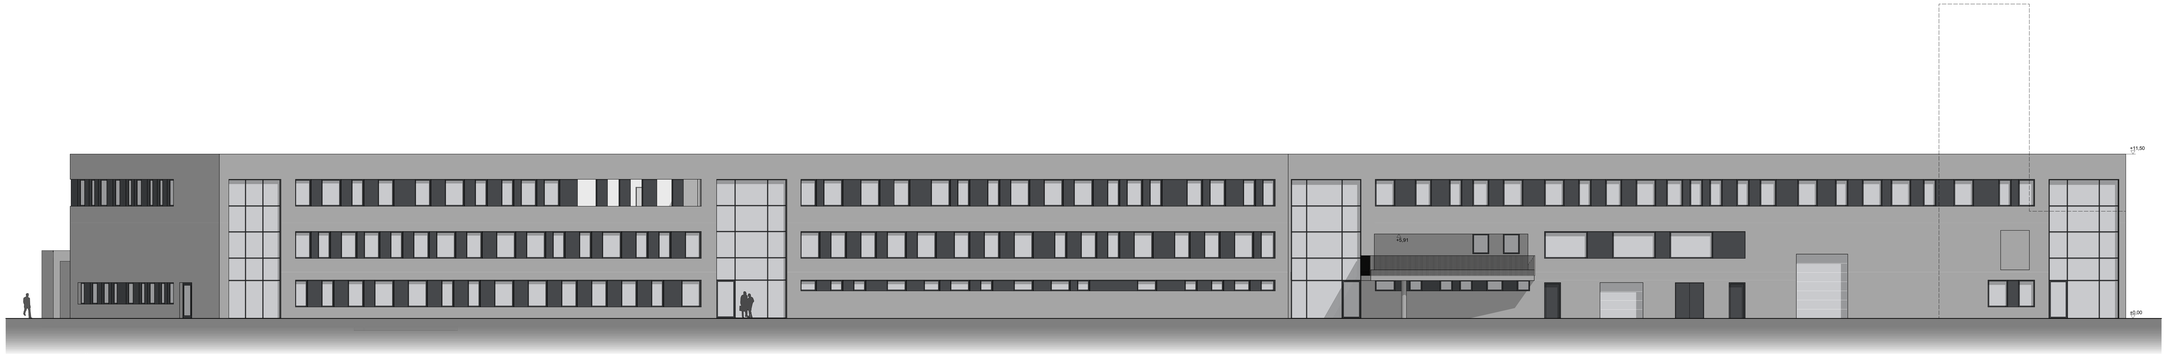

ANSICHT **NORD ÜBUNGSHOF**

N

Datum		Projekt		LPH		Gewerk		Bauteil		Planart		Index
19-08-29	_	FWHSP	_	E	_	O	_	HG	_	ANS	_	-

Ansichten Nord, Ost, West

Hauptgebäude

± 0,00 = 150,20 m NHN = OK FFB EG
Alle Brüstungen bezogen auf OK FFB

BAUVORHABEN:
Neubau
Feuerwehrhauptstützpunkt Wetzlar
Ernst-Leitz-Straße 44
35578 Wetzlar

BAUHERR:
Magistrat der Stadt Wetzlar
Ernst-Leitz-Straße 30
35578 Wetzlar
Tel.: (06441) 99-0
Fax: (06441) 99-9004

PLANUNG UND BAULEITUNG:

Objektplanung:
Eisenfeder Straße 316
57080 Siegen
Tel.: (0271) 35 929-0
Fax: (0271) 35 929-15
Mail: info@kplan-ag.de
Web: www.kplan-ag.de

Freianlagen:
Eisenfeder Straße 316
57080 Siegen
Tel.: (0271) 317671-0
Fax: (0271) 317671-29
Mail: siegen@lisop-mueller.de
Web: www.lisop-mueller.de

TGA-Planung:
Friedrichstraße 60
35392 Gießen
Tel.: (0271) 33883-0
Fax: (0271) 33883-19
Mail: info@gtec-ag.de
Web: www.gtec.de

ENTWURFSPLANUNG

Maßstab	Datum	Planersteller	Blattgröße	Projektnummer
1:100	19-08-29	Sis, Lk	1800x841	7734