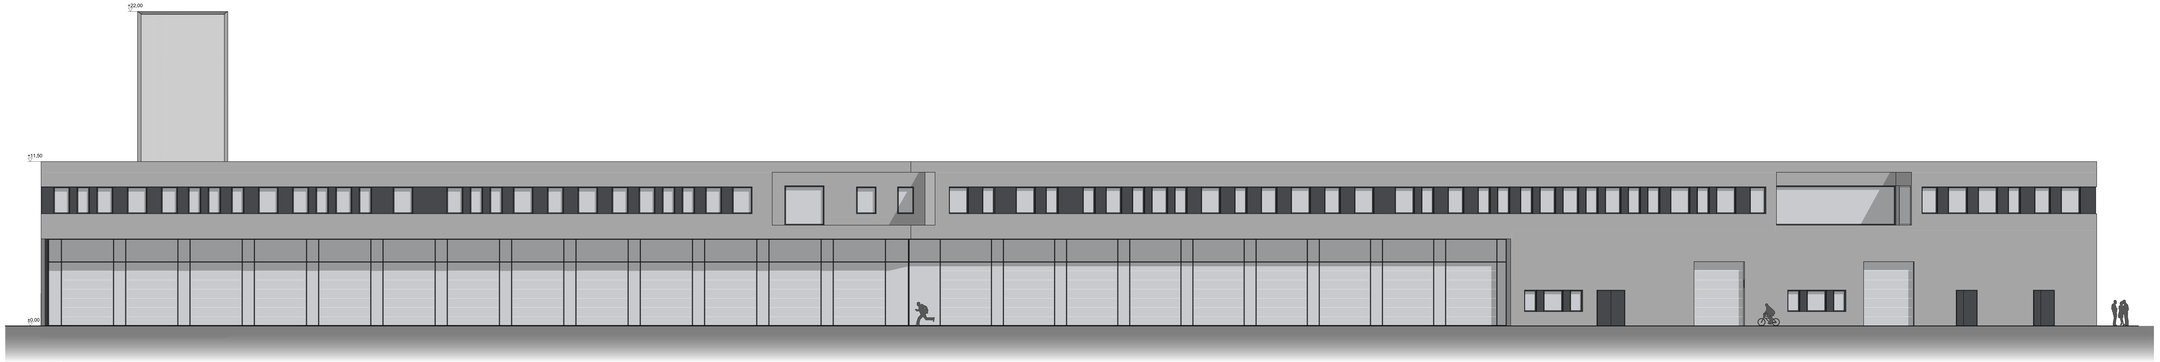

ANSICHT **SÜD ALARMHOF**

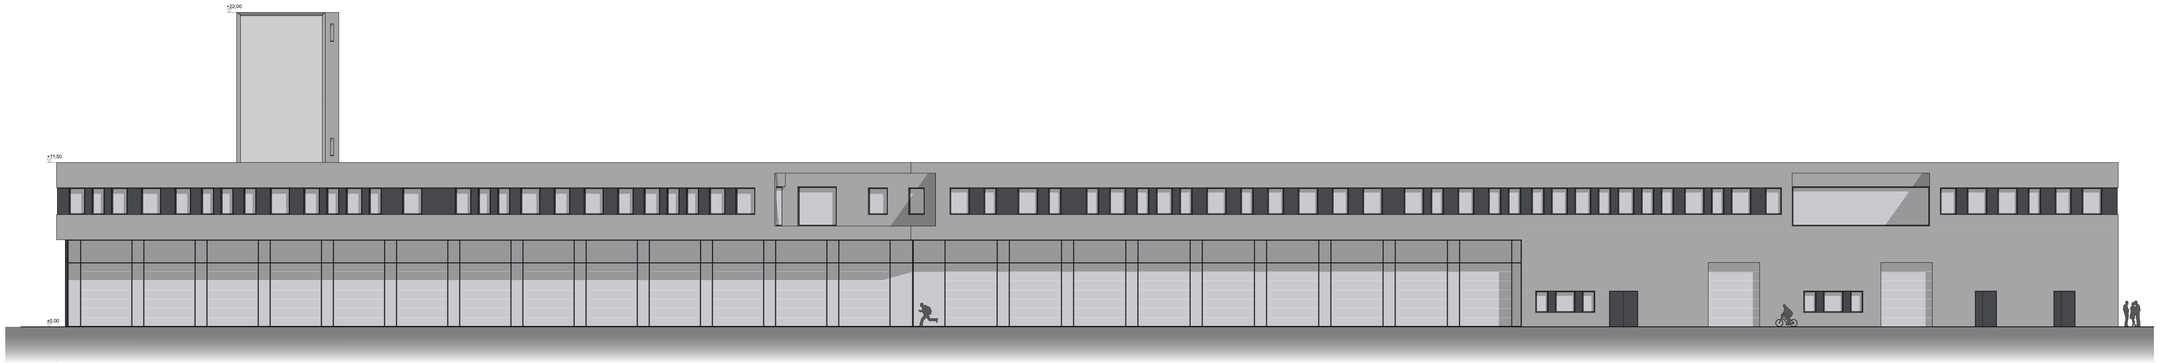

ANSICHT **SÜD BETRIEBSHOF**

Datum		Projekt		LPH		Gewerk		Bauteil		Planart		Index
19-08-29	_	FWHSP	_	E	_	O	_	HG	_	ASS	_	-

Ansichten Süd

Hauptgebäude

± 0,00 = 150,20 m NHN = OK FFB EG

Alle Brüstungen bezogen auf OK FFB

BAUVORHABEN:
Neubau
Feuerwehrhauptstützpunkt Wetzlar
Ernst-Leitz-Straße 44
35578 Wetzlar

BAUHERR:
Magistrat der Stadt Wetzlar
Ernst-Leitz-Straße 30
35578 Wetzlar
Tel.: (06441) 99-0
Fax: (06441) 99-8004

PLANUNG UND BAULEITUNG:

Objektplanung:
kplan AG Architekten
Eisenbahner Straße 316
01069 Dresden
Tel.: (0371) 35 929-0
Fax: (0371) 35 929-19
Mail: info@kplan.de
Web: www.kplan.de

Freianlagen:
KLAPP + MÜLLER RAUM + FREIRAUM
Eisenbahner Straße 316
01069 Dresden
Tel.: (0371) 317571-0
Fax: (0371) 317571-19
Mail: dresden@klapp-mueller.de
Web: www.klapp-mueller.de

TGA-Planung:
G-TEC
Friedrichstraße 60
07570 Steiz
Tel.: (0371) 33883-0
Fax: (0371) 33883-10
Mail: siegert@gtec.de
Web: gtec.de

ENTWURFSPLANUNG

Maßstab	Datum	Planersteller	Blattgröße	Projektnummer
1:100	19-08-29	Sis, Lk	1800x841	7734