



ANSICHT SÜD

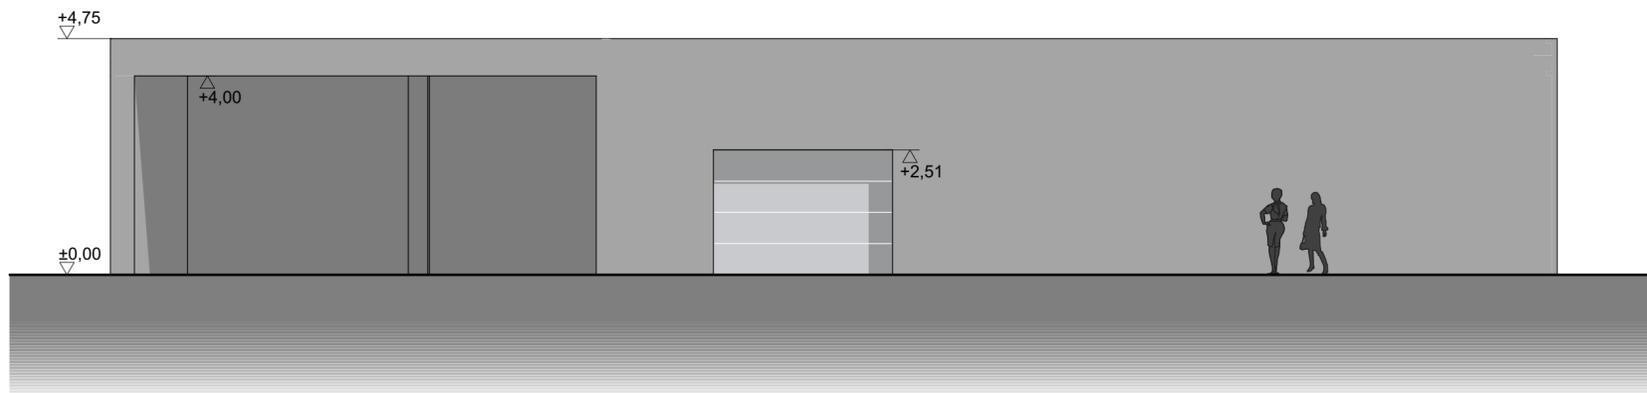

ANSICHT NORD



Datum	Projekt	LPH	Gewerk	Bauteil	Planart	Index
19-08-29	_ FWHSP	_ E	_ O	_ SO	_ ANS	_ -

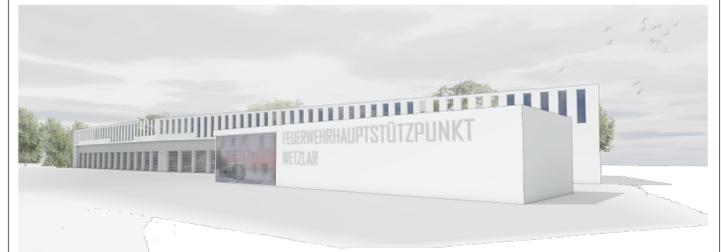

Ansichten

Solitargebäude

± 0,00 = m NHN = OK FFB EG
 Alle Brüstungen bezogen auf OK FFB

BAUVORHABEN:
 Feuerwehrhauptstützpunkt Wetzlar
 Ernst-Leitz-Straße 44
 35578 Wetzlar

BAUHERR:
 Magistrat der Stadt Wetzlar
 Ernst-Leitz-Straße 30
 35578 Wetzlar
 Tel.: (06441) 99-0
 Fax: (06441) 99-9004

PLANUNG UND BAULEITUNG:
Objektplanung: Eiserfelder Straße 316
 57080 Siegen
 Tel.: (0271) 35 929-0
 Fax: (0271) 35 929-15
 Mail: info@kplan.de
 Web: www.kplan.de

Freianlagen: Eiserfelder Straße 316
 57080 Siegen
 Tel.: (0271) 317971-0
 Fax: (0271) 317971-29
 Mail: siegen@klapp-mueller.de
 Web: www.klapp-mueller.de

TGA-Planung: Friedrichstraße 60
 57072 Siegen
 Tel.: (0271) 33883-0
 Fax: (0271) 33883-10
 Mail: siegen@gtec.de
 Web: www.gtec.de

Maßstab	Datum	Planersteller	Blattgröße	Projektnummer
1:100	19-08-29	Lk	594x420	7734

ENTWURFSPLANUNG