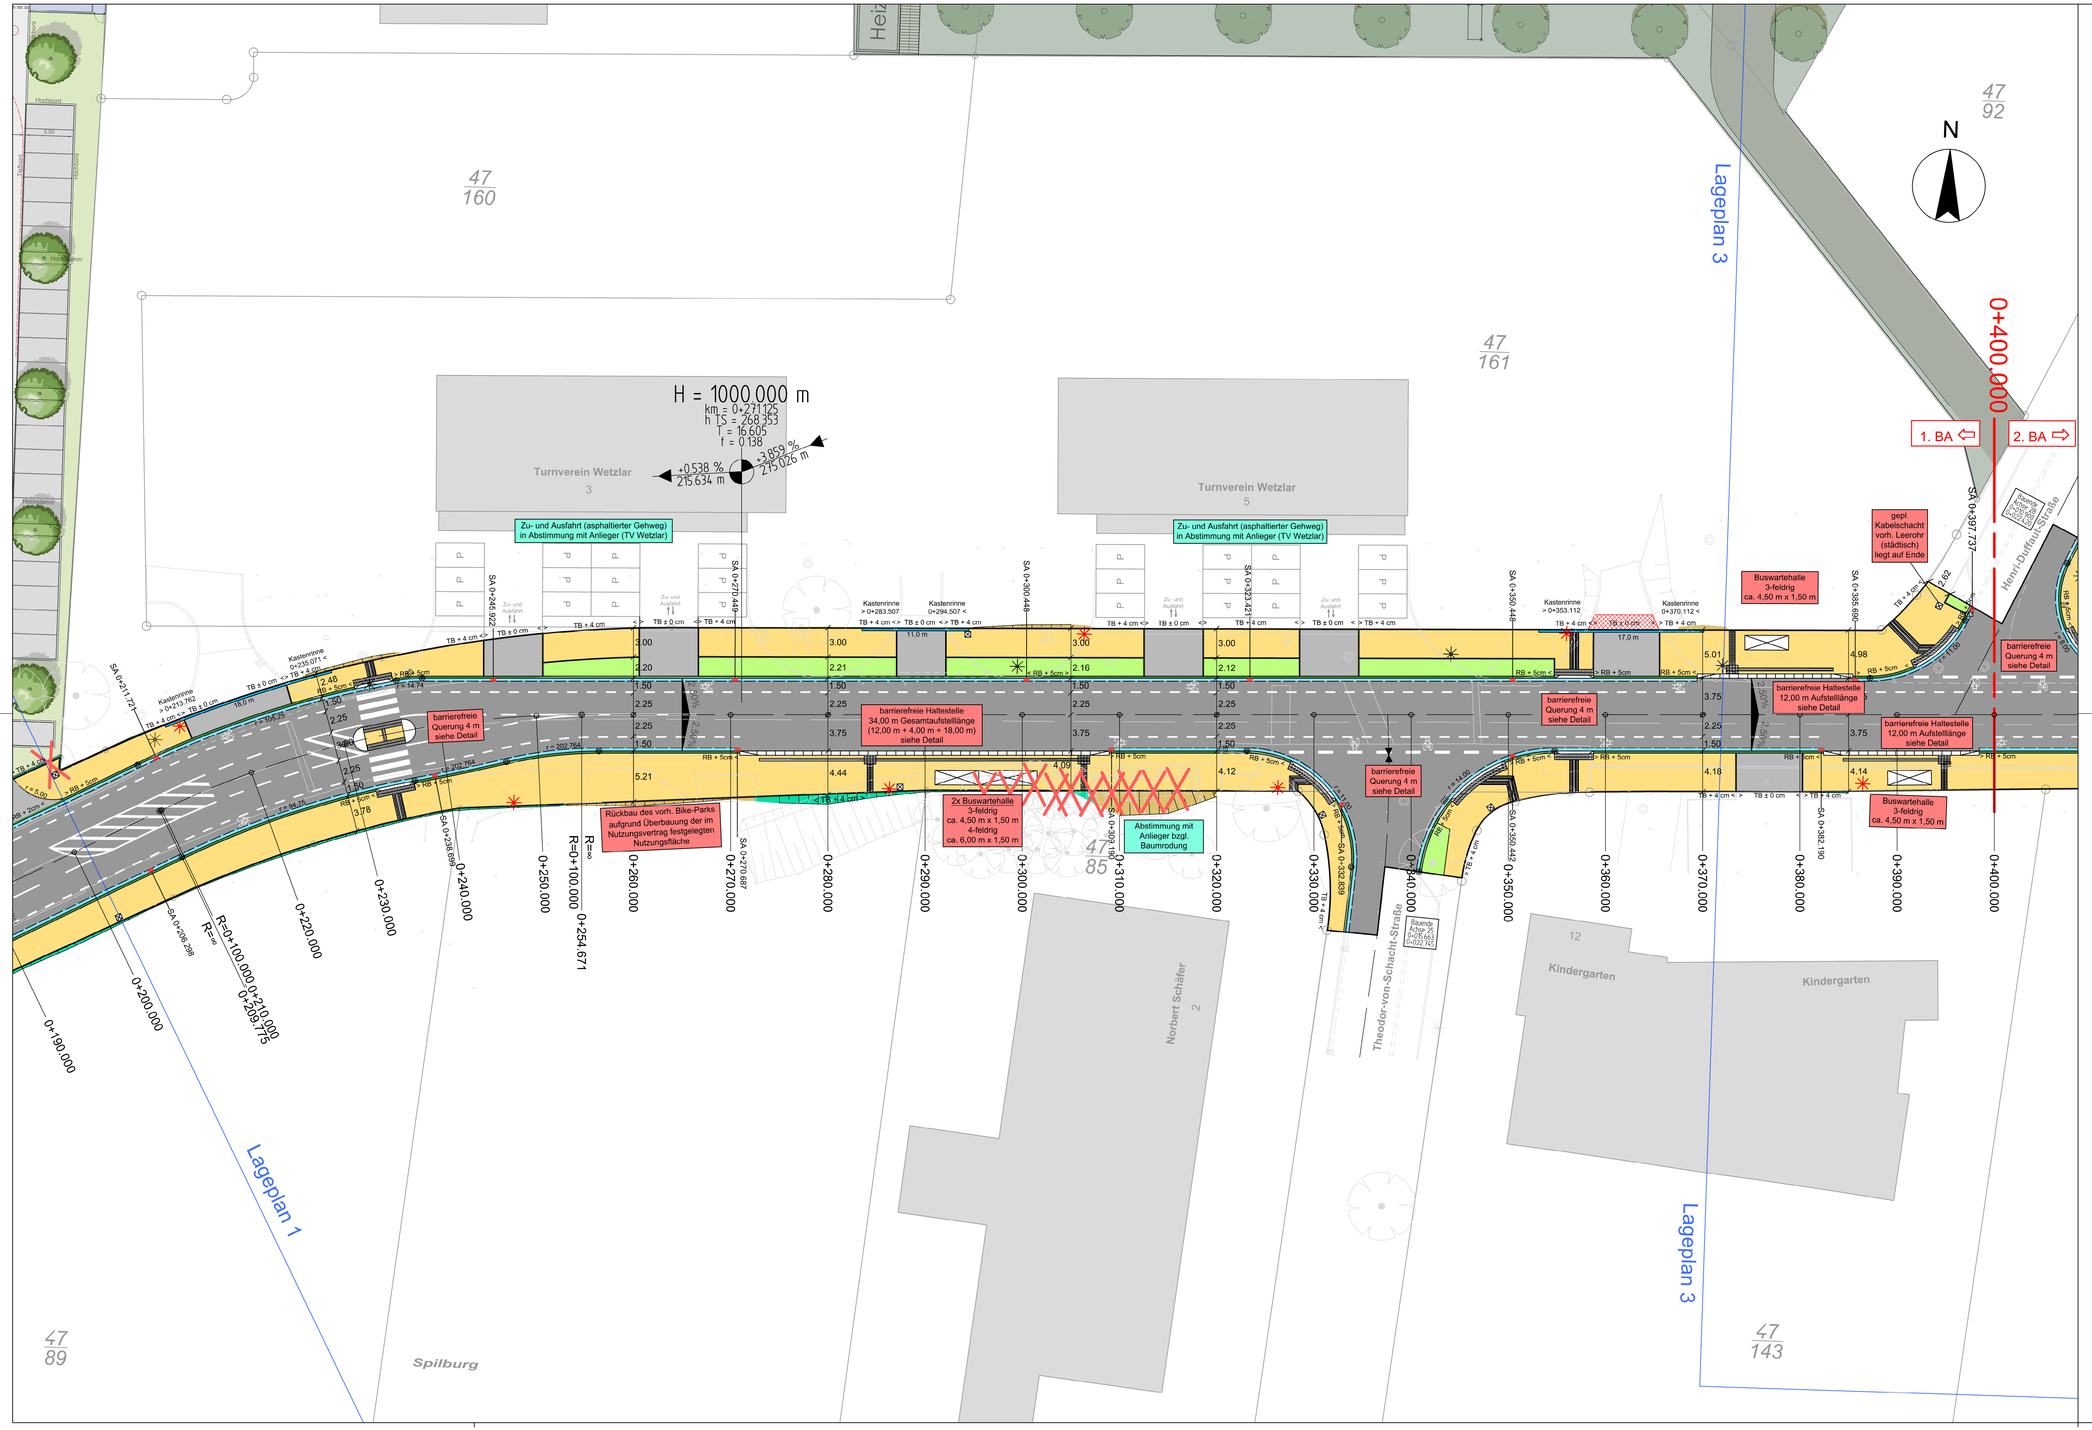

Bestand

- Straßenachse
- Straßenrand
- Entwässerungsrinne
- Mauer
- Markierung
- Einfahrt
- Eingang
- Böschung
- Mast
- Straßenablauf
- Schieber
- Abfalleimer
- Kanalschacht
- Verkehrsschild
- Baum
- vorh. Baum roden
- vorh. Beleuchtungsmast entf.
- vorh. Straßenablauf entfernen

Planung

- Baubeginn / Bauende
- Straßenachse
- Rundbord
- Entwässerungsrinne
- Tiefbord
- Hektometrierung
- Achsehauptpunkte
- Tangentenschnittpunkt
- Querneigung
- Gradientenhochpunkt
- Gradiententiefpunkt
- Beleuchtungsmast
- Straßenablauf
- Kanalschacht
- Fahrbahn (Asphalt)
- Gehweg (Pflaster)
- Gehweg (Asphalt)
- Stellplatz (Pflaster)
- Böschung (Damm)
- Böschung (Einschnitt)
- Grünstreifen
- Angleichung Zufahrt

Text Planung | Abstimmung Anlieger* | sonstiger Text

STADT WETZLAR

Der Magistrat
Tiefbauamt

Proj.-Nr.:	15-052-1-2	
Unterlage:	10	
Blatt-Nr.:	2	
B-Plan:		

Stadtteil: Kernstadt

Leistungsphase: Entwurfsplanung

Ausbau der "Sportparkstraße"

Aufmaß:	10.2013	Wedel
Sachbearbeiter/in:	10.2019	Perez
Gezeichnet:	10.2019	Perez
Geprüft:		
Maßstab:	1 : 250	

Lageplan Straßenbau 2 / 4 - 1. Bauabschnitt

BAUDEZERNAT
Dr. Viertelhausen
Datum Bürgermeister

TIEFBAUAMT
gez. Heller
Datum Leiter des Tiefbauamtes

Änderungsvermerke

Nr.	Änderung / Ergänzung	Datum	Name

P:\15-052-1-2 Ausbau Sportparkstraße\A Planung\2 Straßenplanung\B Planunterlagen\2 Entwurf\1 AutoCAD (Vektor)\vesta.dwg