


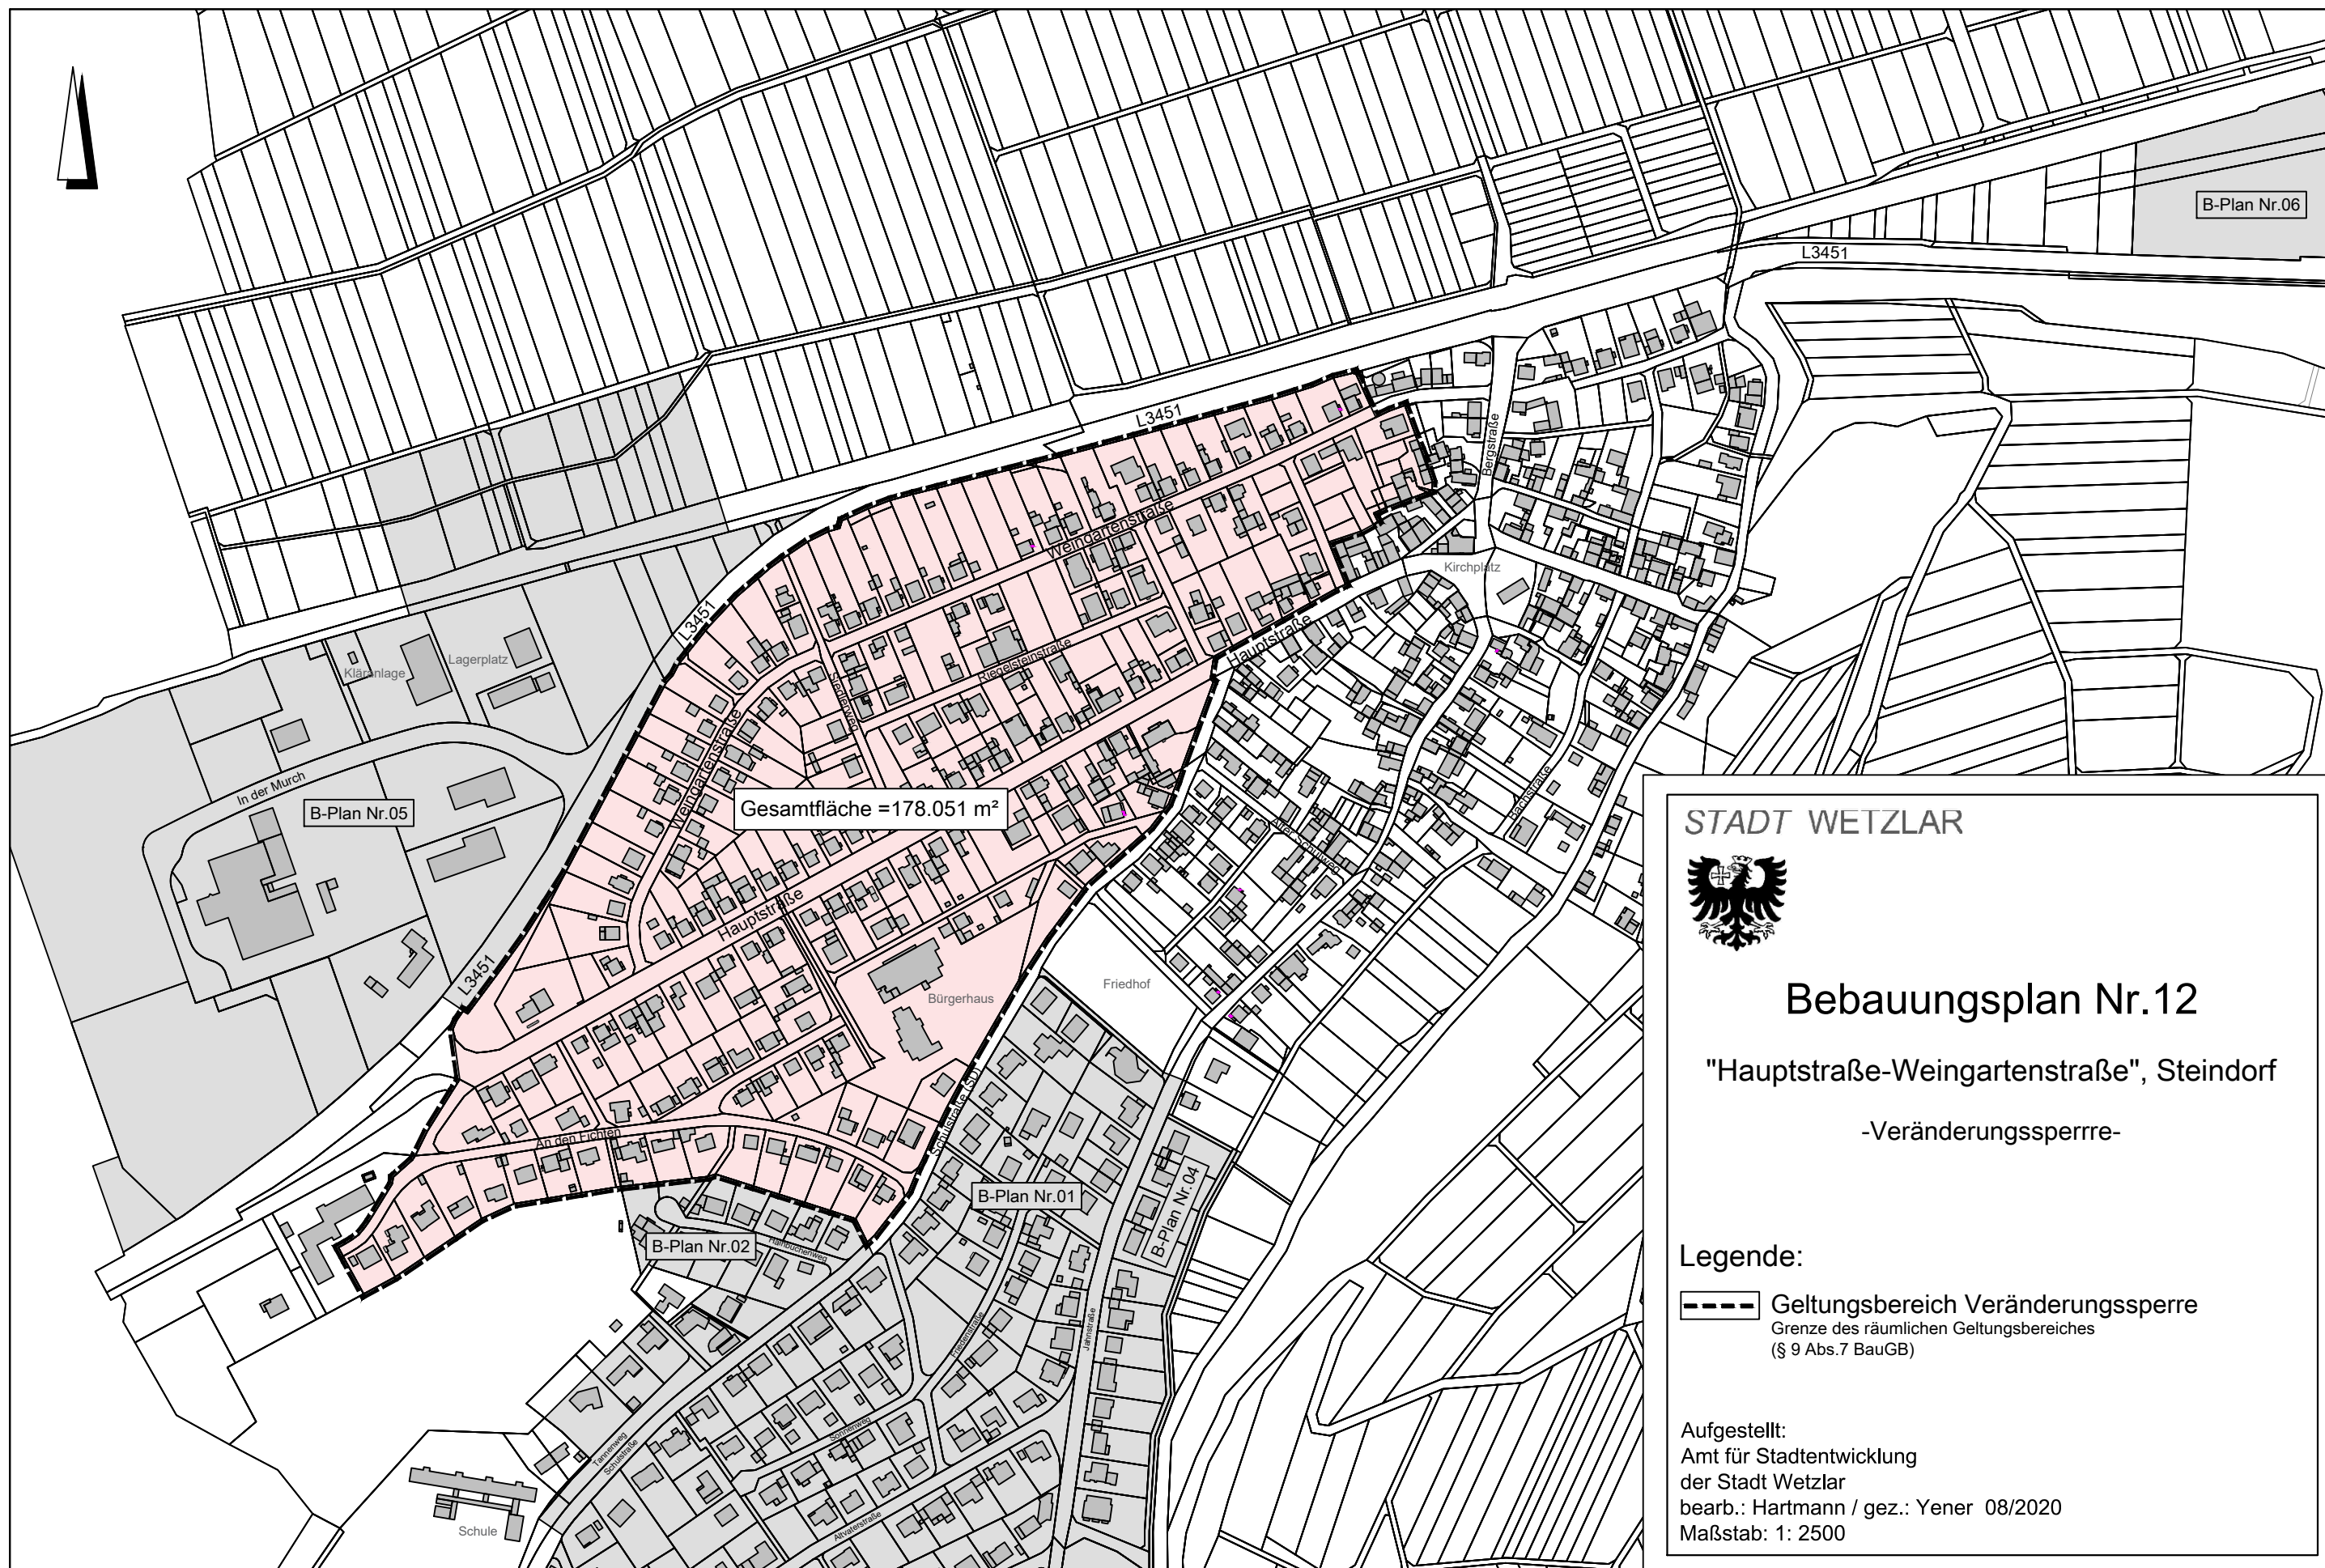

STADT WETZLAR




Bebauungsplan Nr.12

"Hauptstraße-Weingartenstraße", Steindorf

-Veränderungssperre-

Legende:

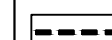 Geltungsbereich Veränderungssperre
Grenze des räumlichen Geltungsbereiches
(§ 9 Abs.7 BauGB)

Aufgestellt:
Amt für Stadtentwicklung
der Stadt Wetzlar
bearb.: Hartmann / gez.: Yener 08/2020
Maßstab: 1: 2500