



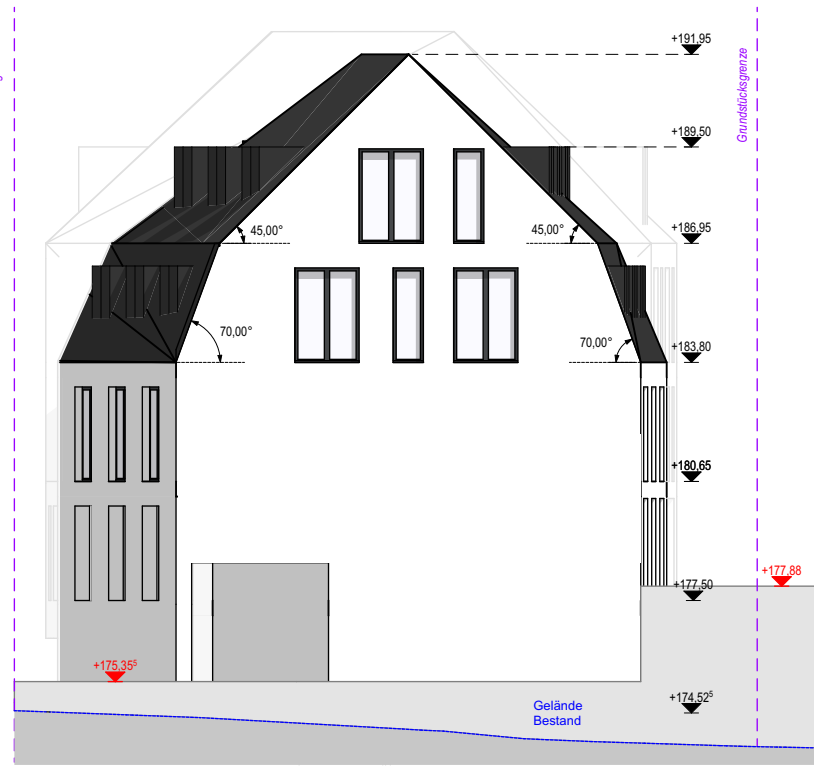

Ansicht West

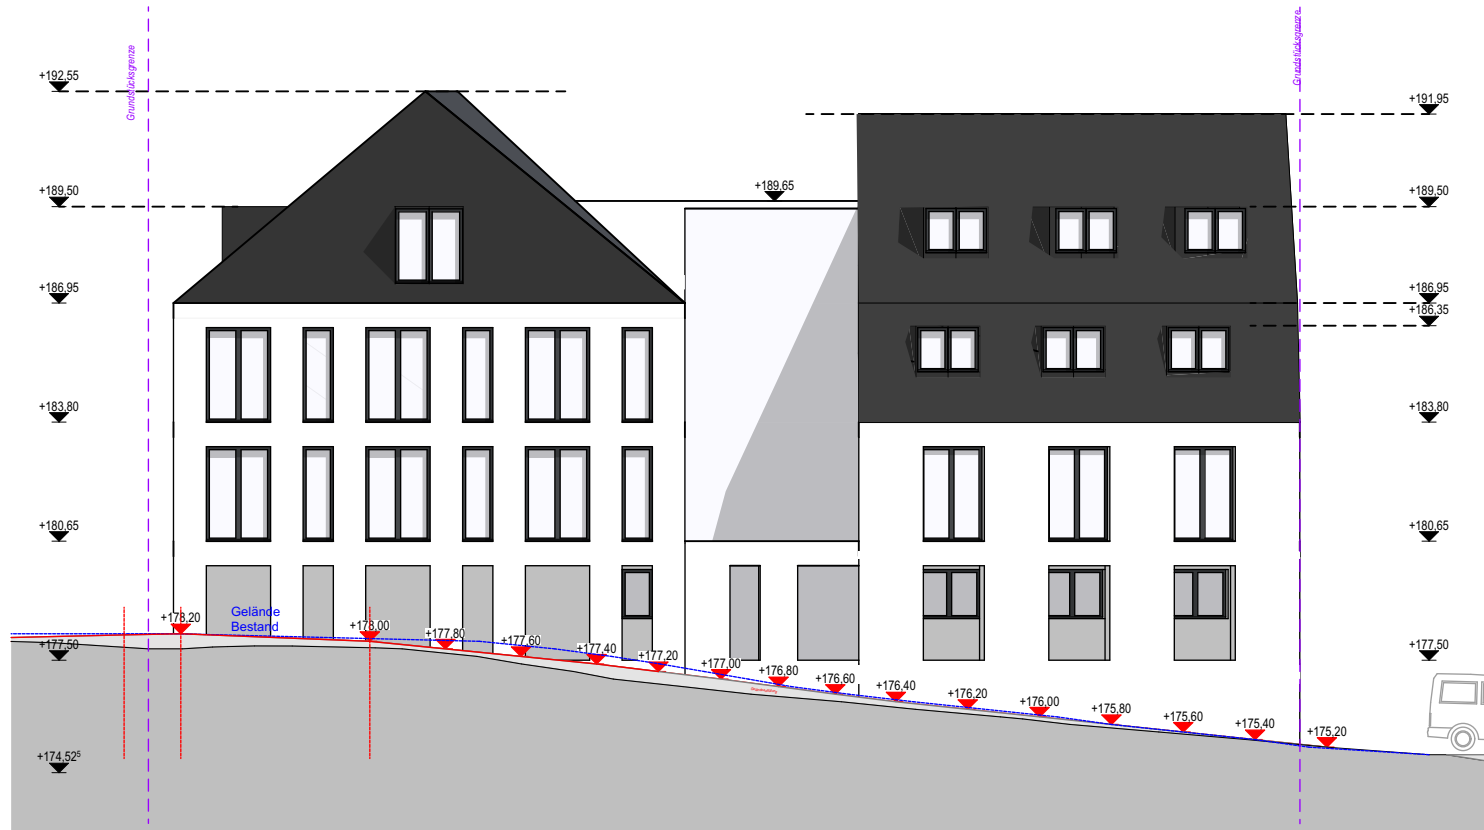


Ansicht Nord



Ansicht Ost




Ansicht Süd

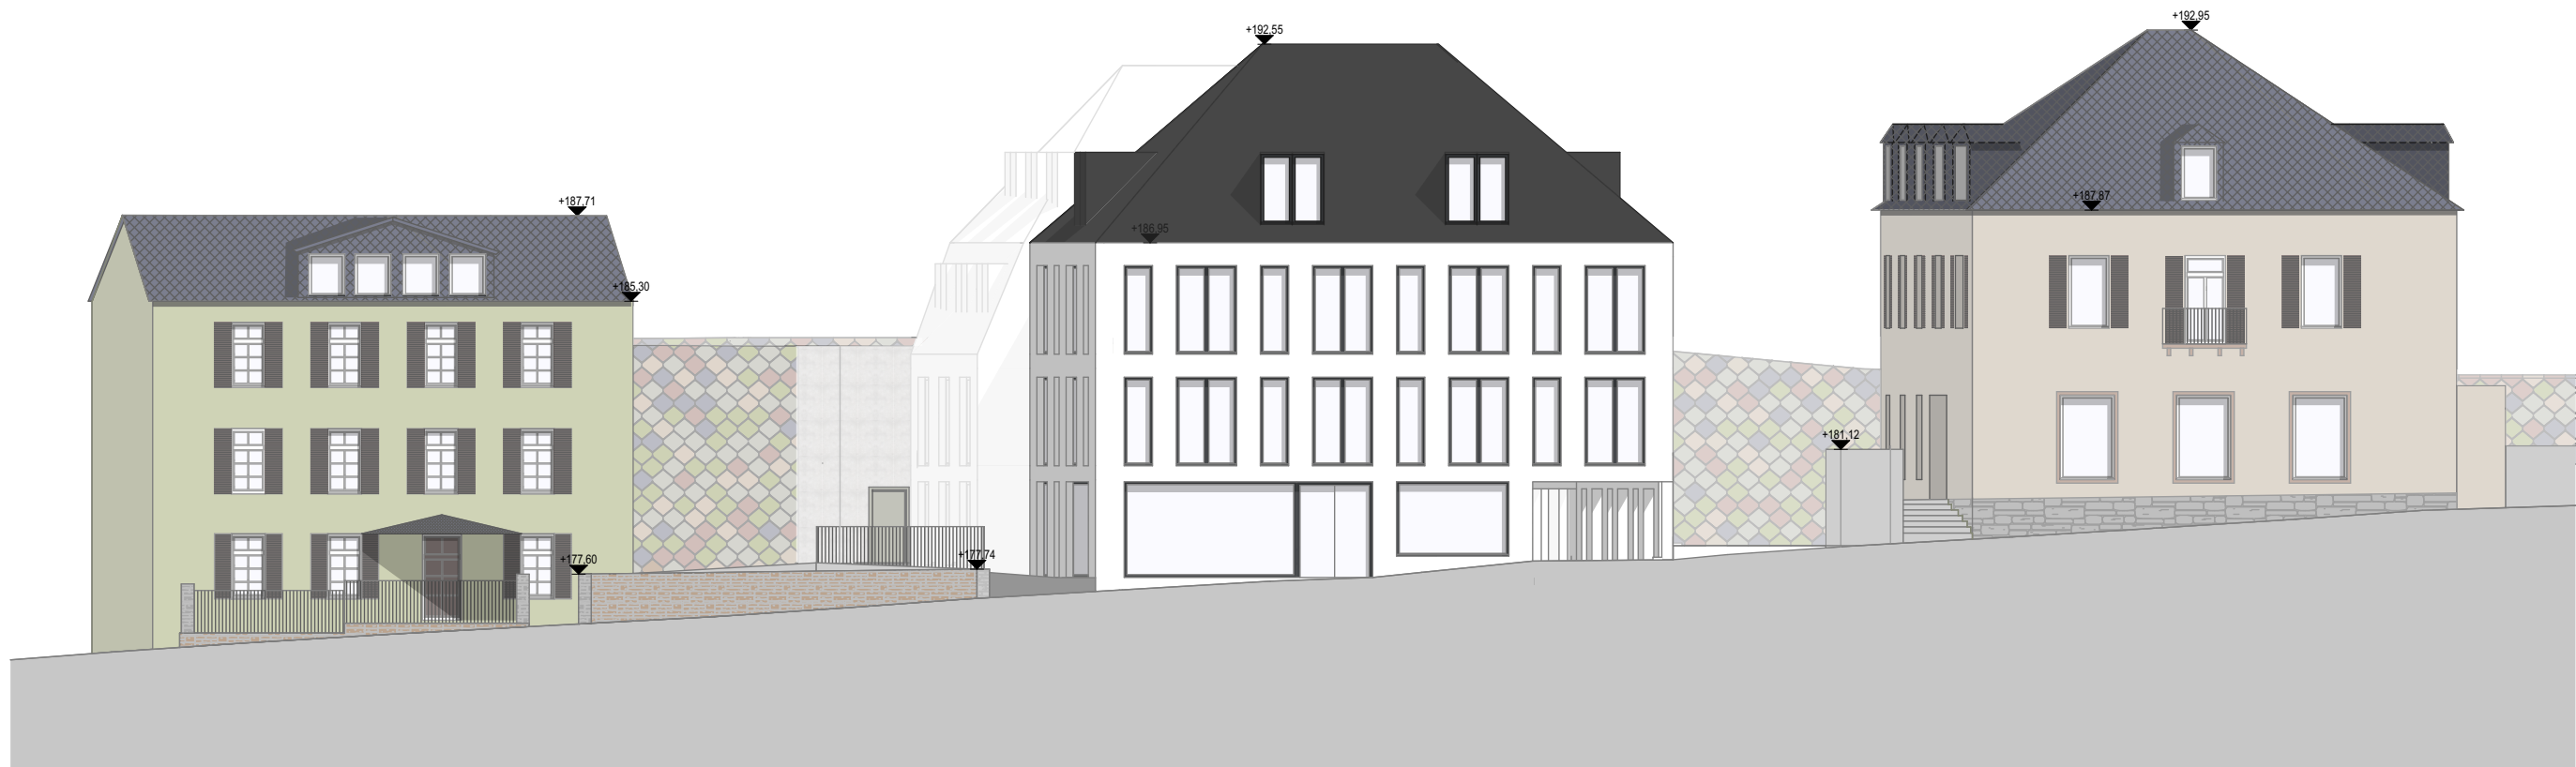

Straßenabwicklung Gothestraße

VORENTWURF

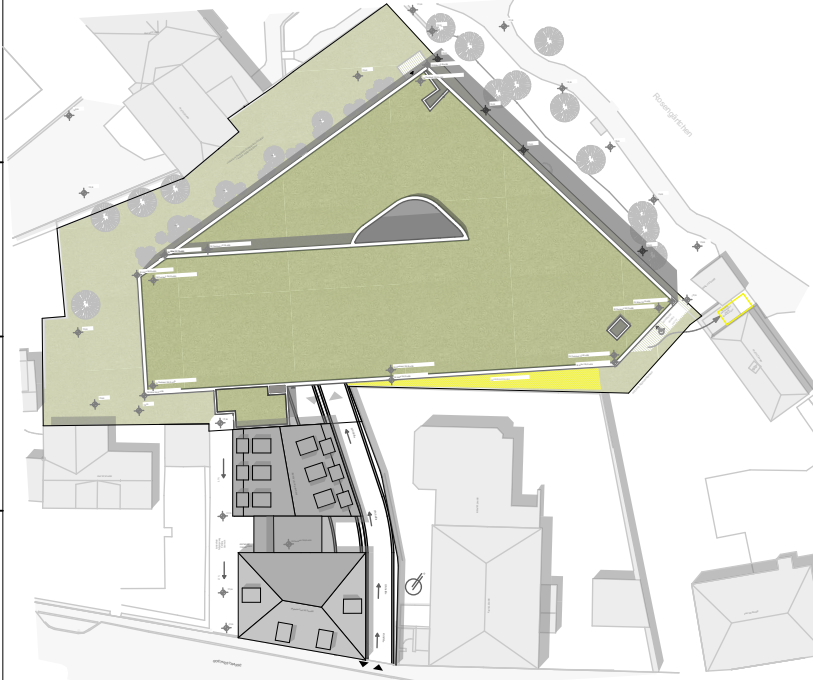	±0,00 = +177,50 müNN	
	PROJEKTLAGE	PROJEKTORIENTIERUNG
TRAGWERKSPLANUNG		
TECHNISCHE GEBÄUDEAUSBAU PLANUNG		
LANDSCHAFTSPANUNG		
BAUPHYSIK		
UNTERSCHRIFT BAUHERR		
Torhäuser Wetzlar		DATUM
Goethestr. 7		35578 Wetzlar
PROJEKT		
Stadthaus am Dom GmbH & Co.KG		
Beim Eberacker 10		35633 Lahnau
BAUHERR		
Ansichten		
PLANINHALT		
20011		
PROJEKT-NR.		
PROJEKT_LP_PLANER_BAUABSCHNITT_GEBÄUDE_DARST.ART_DARST.INHALT_MASSSTAB_DATUM		
pje		
DIN A2		
1:200		
01.09.20		
01.09.20		
GEZ.		
FORMAT		
MASSSTAB		
PLANERSTELLUNGSDATUM		
PLANSTAND		
CAD-FILE H:\Aktuell\20011 Torhäuser Wetzlar\03 Planung\031 CAD\LP2\1 Modell\20011_Torhaeuser_LP2.pln		
		blfparchitekten blfp architekten gmbh Liebigstr. 59 35392 Gießen
UNTERSCHRIFT ARCHITEKT(IN)		
DATUM		