




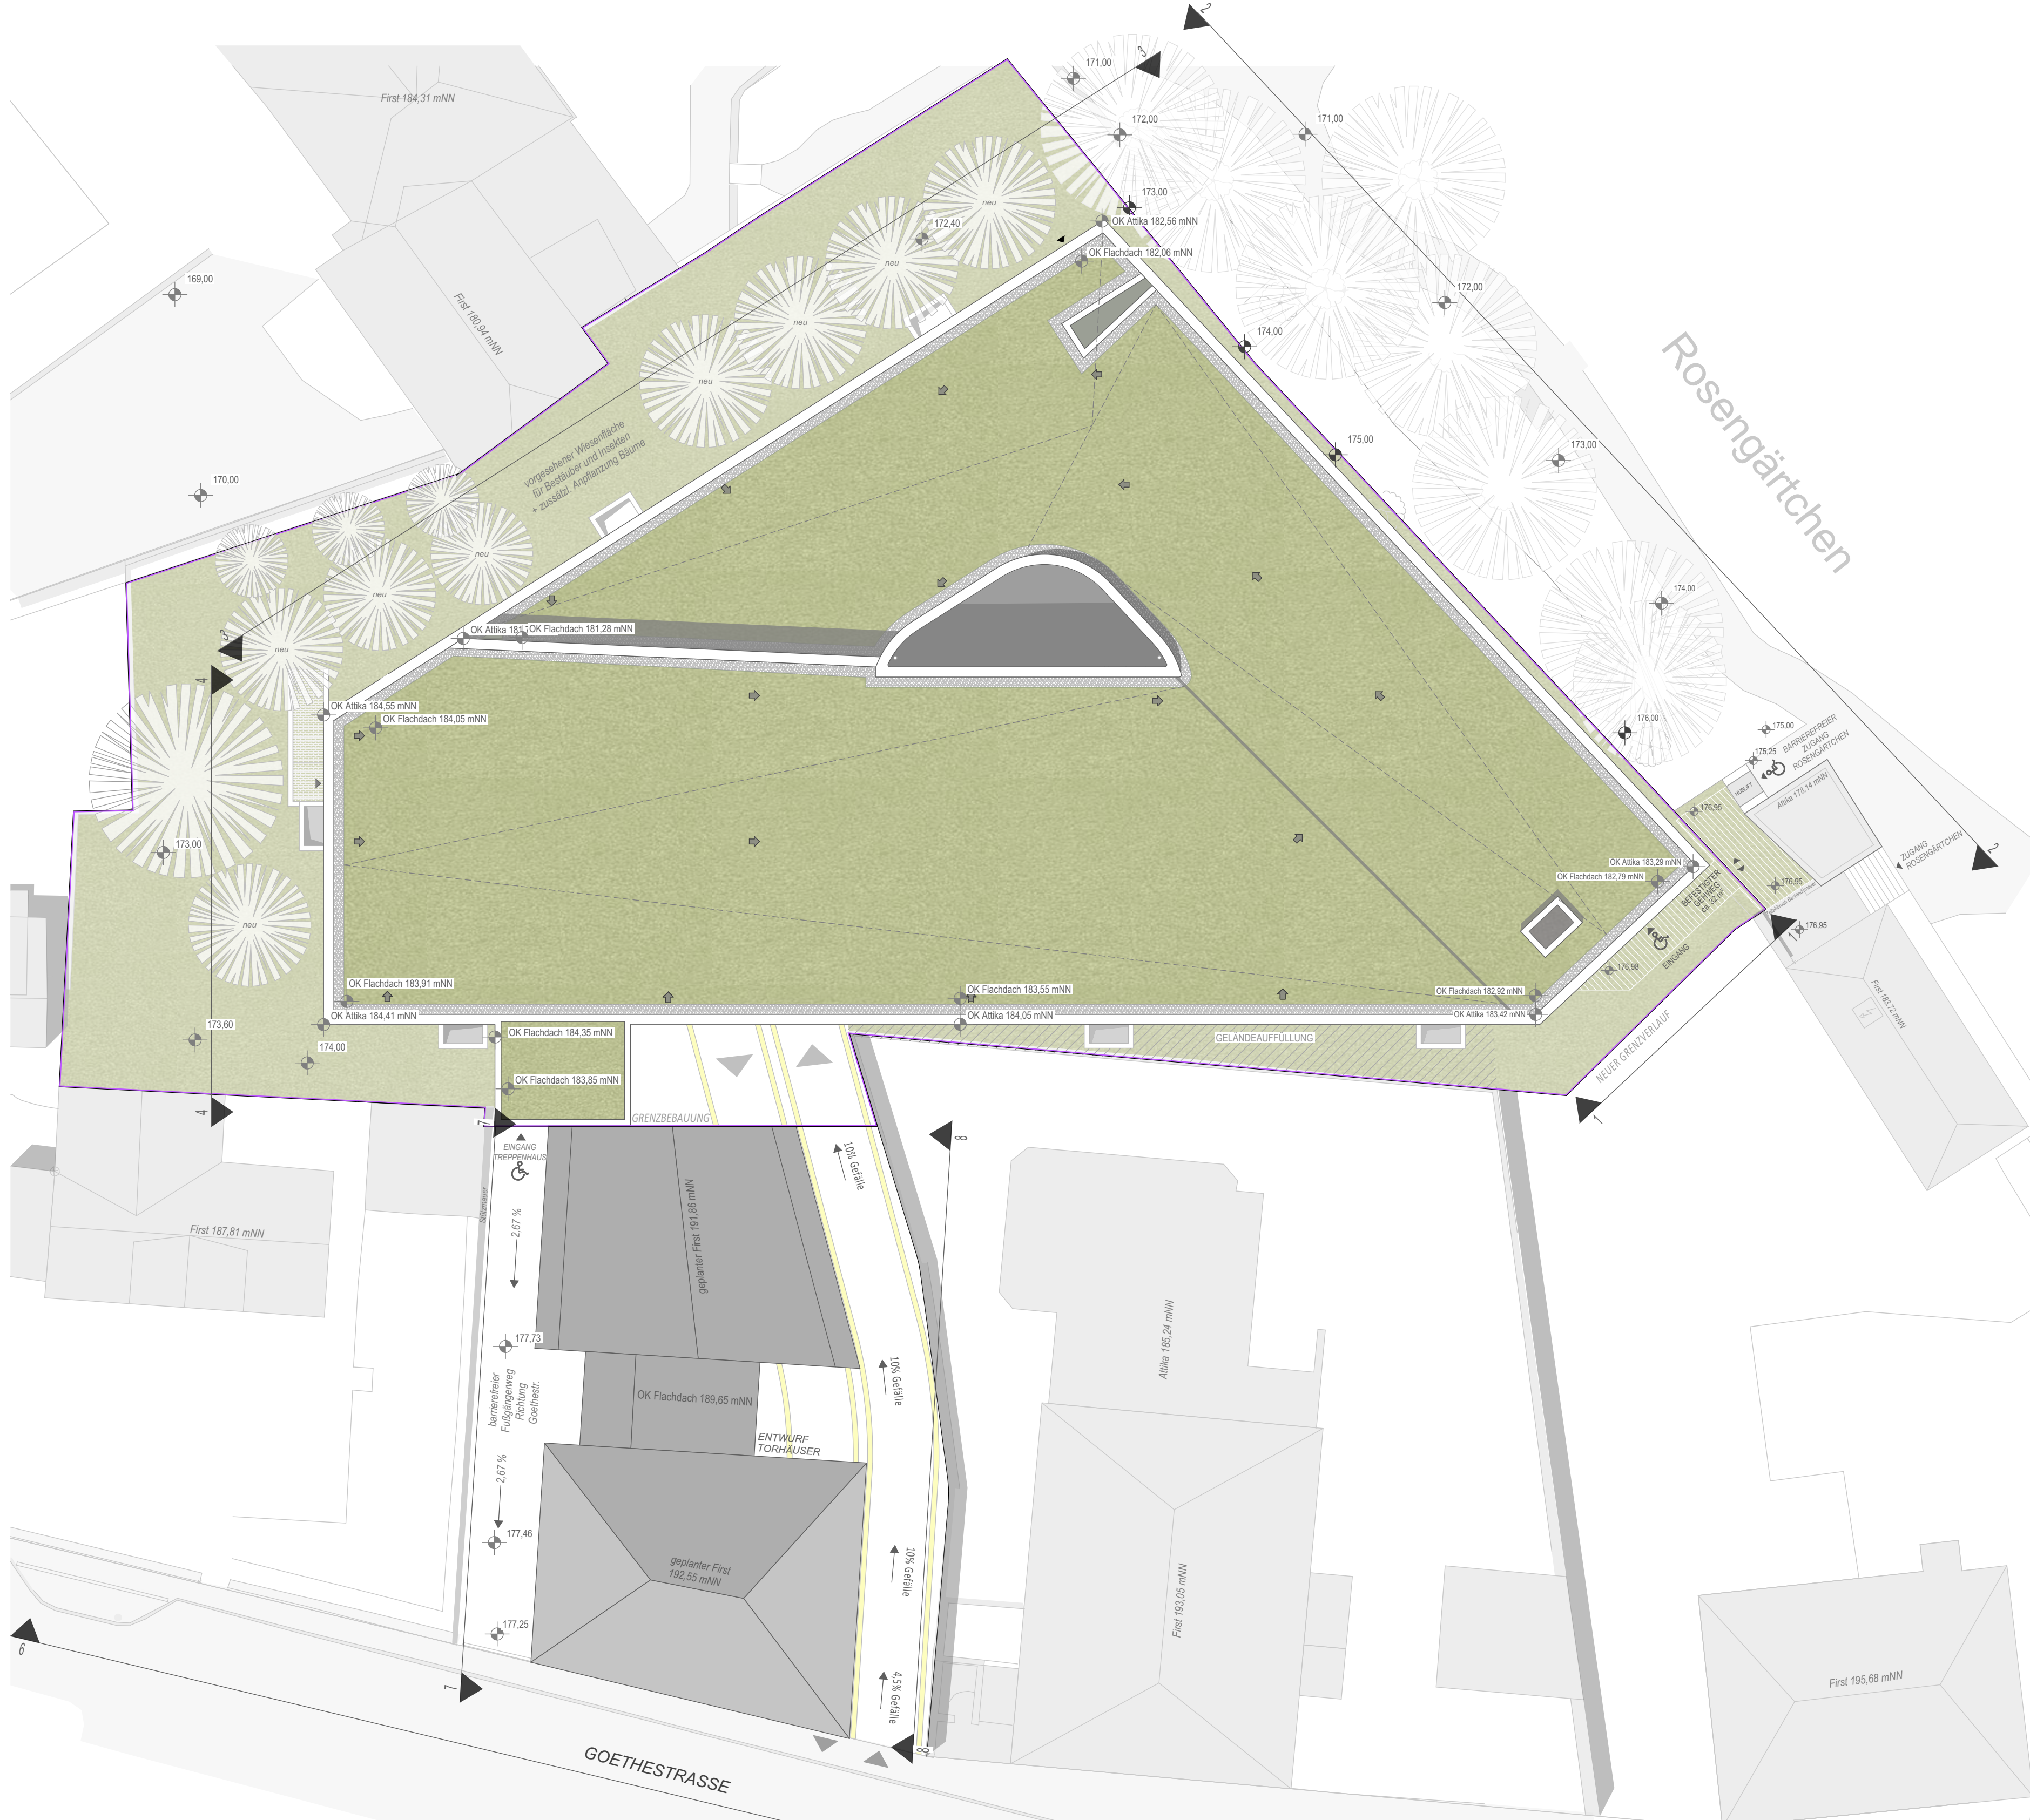


PARKHAUS WETZLAR
LAGEPLAN
M 1:200

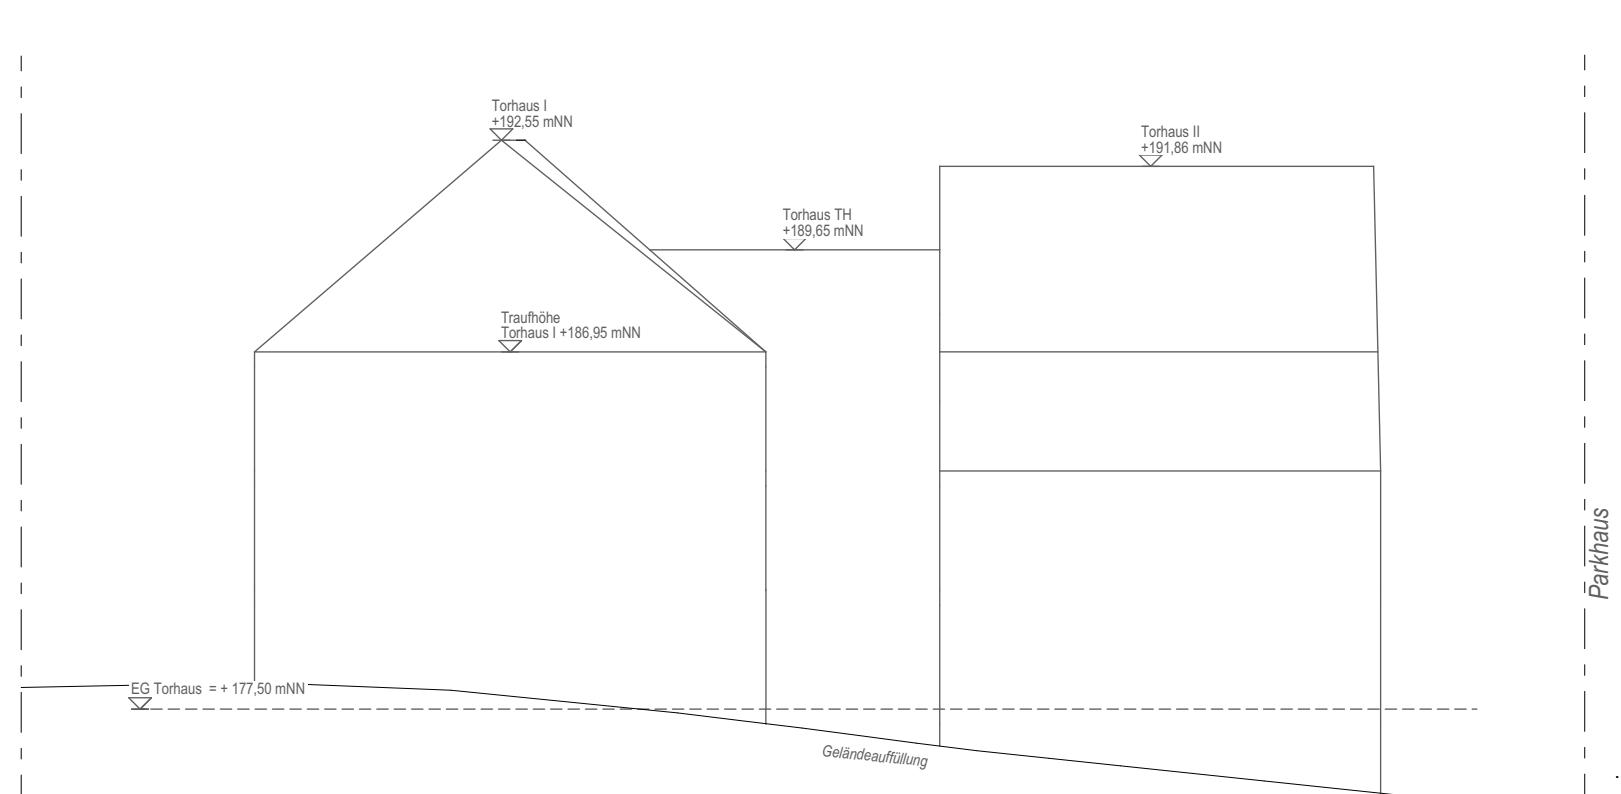


TORHÄUSER WETZLAR
ANSICHT 8 (OST)
M 1:200

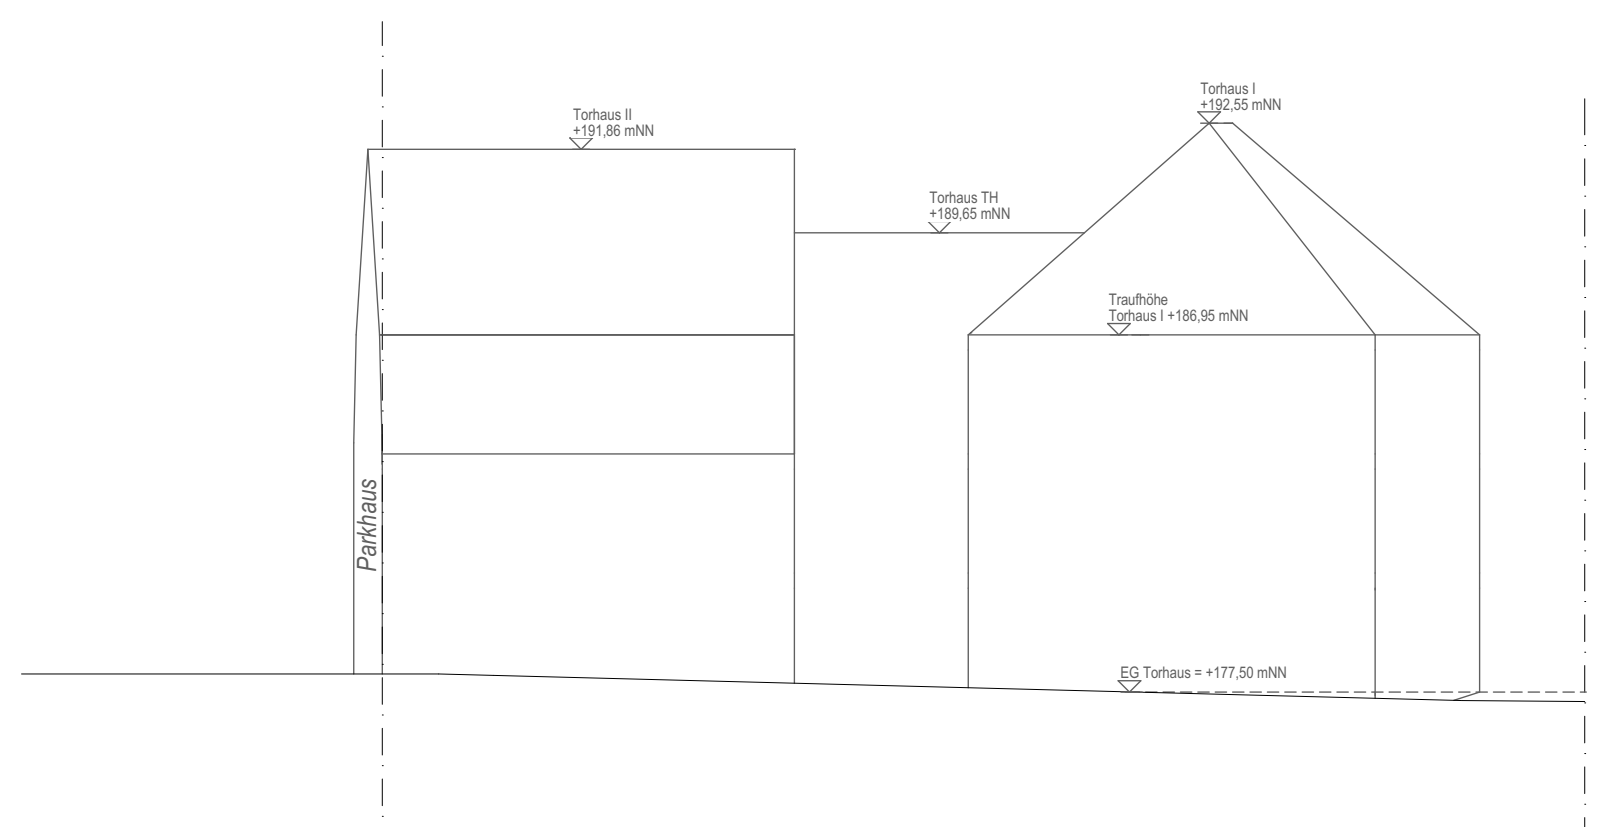


TORHÄUSER WETZLAR
ANSICHT 7 (WEST)
M 1:200

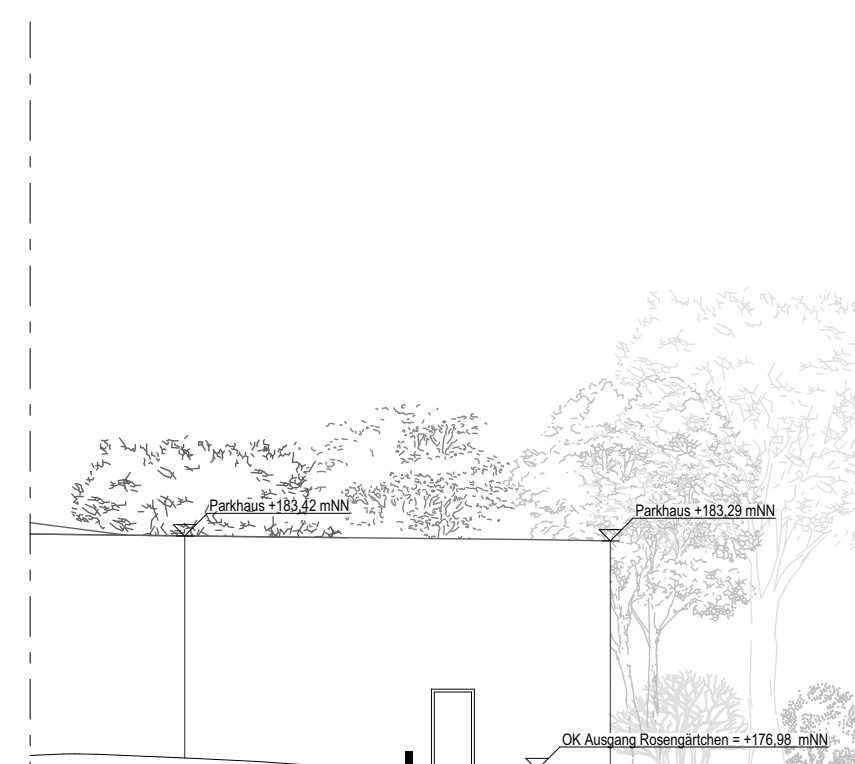


PARKHAUS WETZLAR
ANSICHT 1 (AUSGANG ROSENGÄRTCHEN)
M 1:200

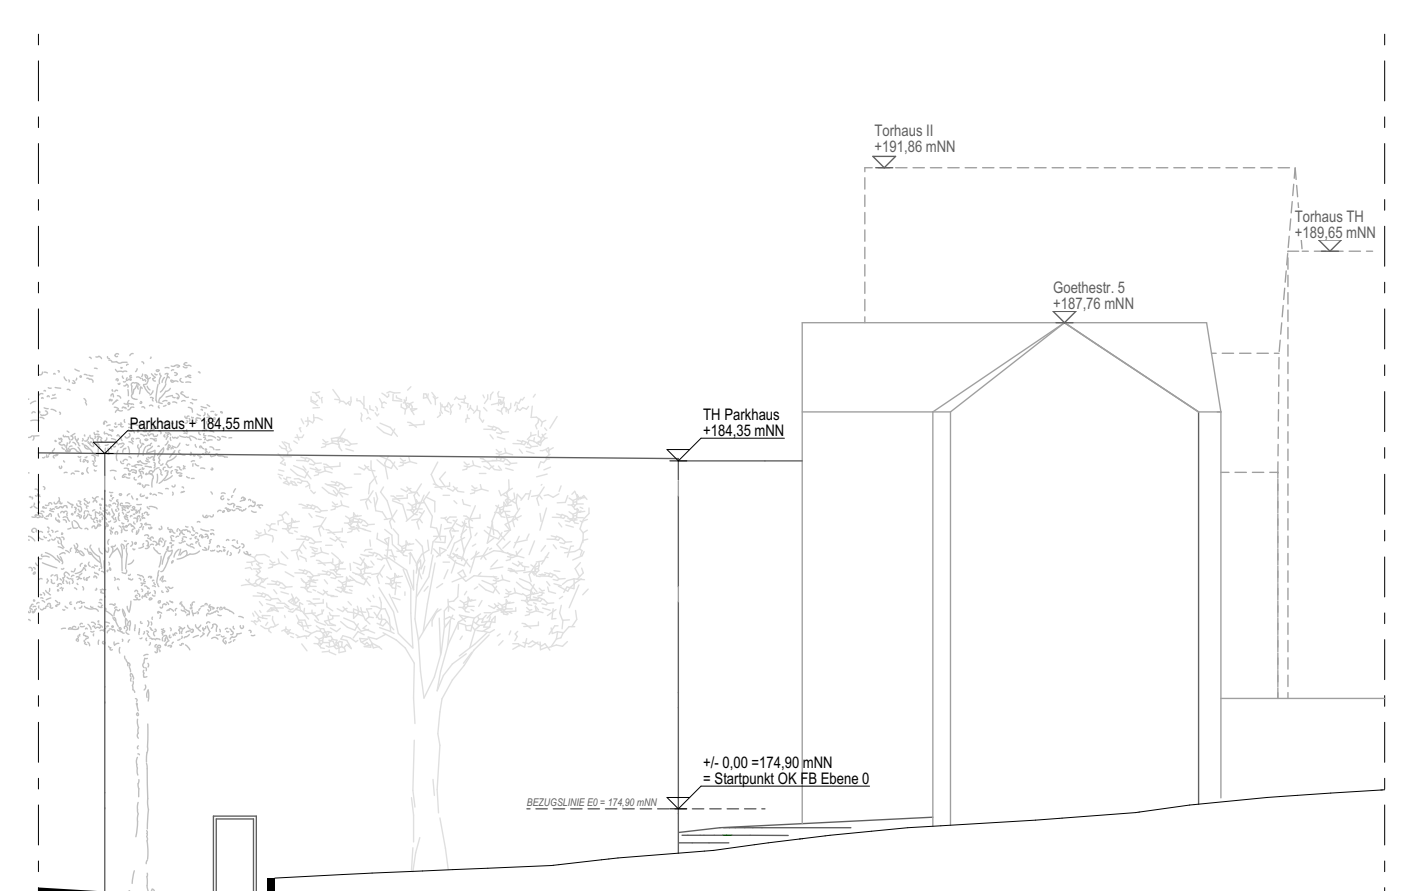


PARKHAUS & TORHÄUSER WETZLAR
ANSICHT 4 (WEST, SEITENEINGANG)
M 1:200

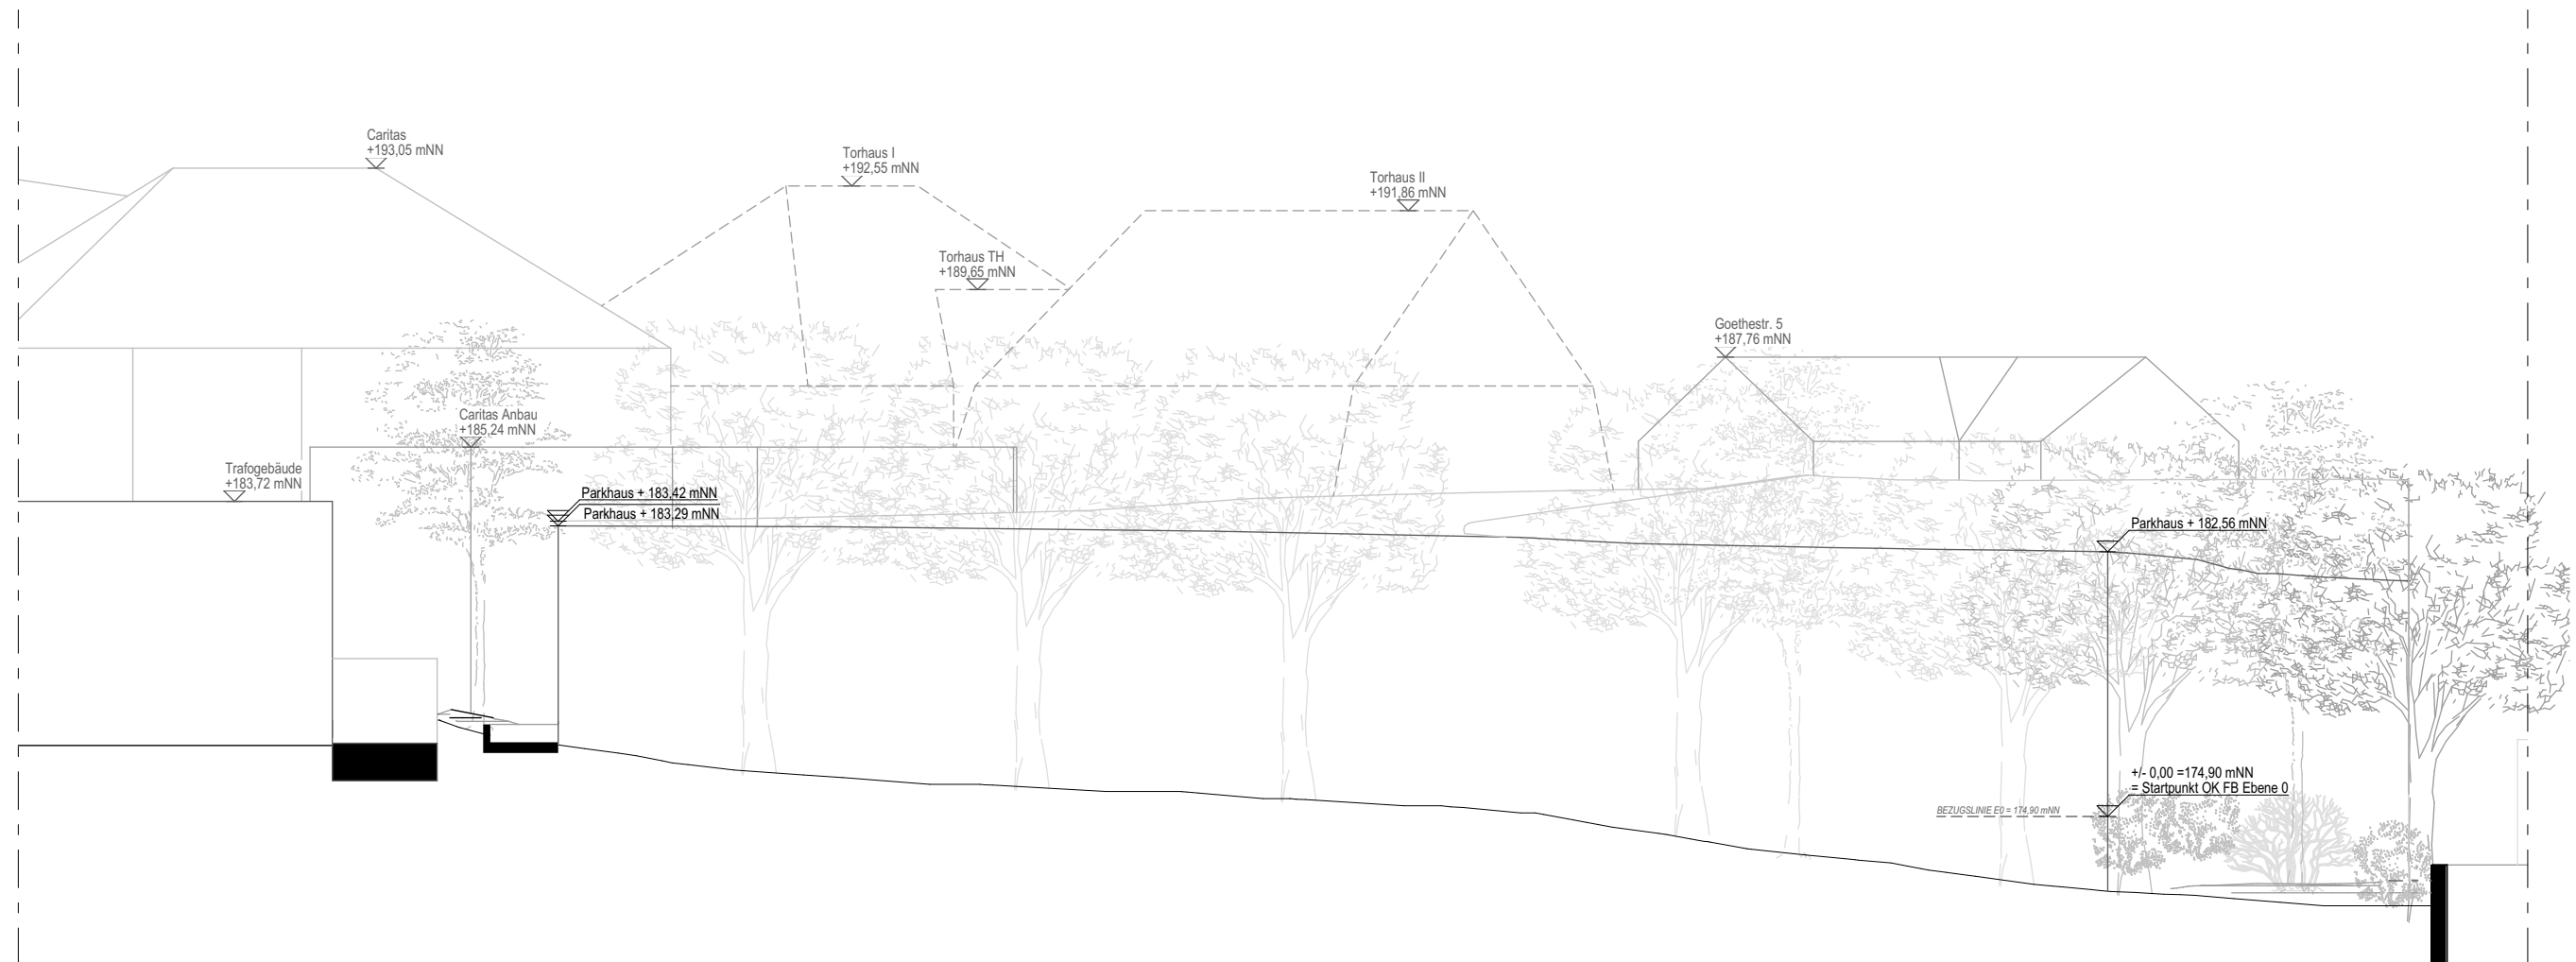


PARKHAUS & TORHÄUSER WETZLAR
ANSICHT 2 (SEITENS ROSENGÄRTCHEN)
M 1:200

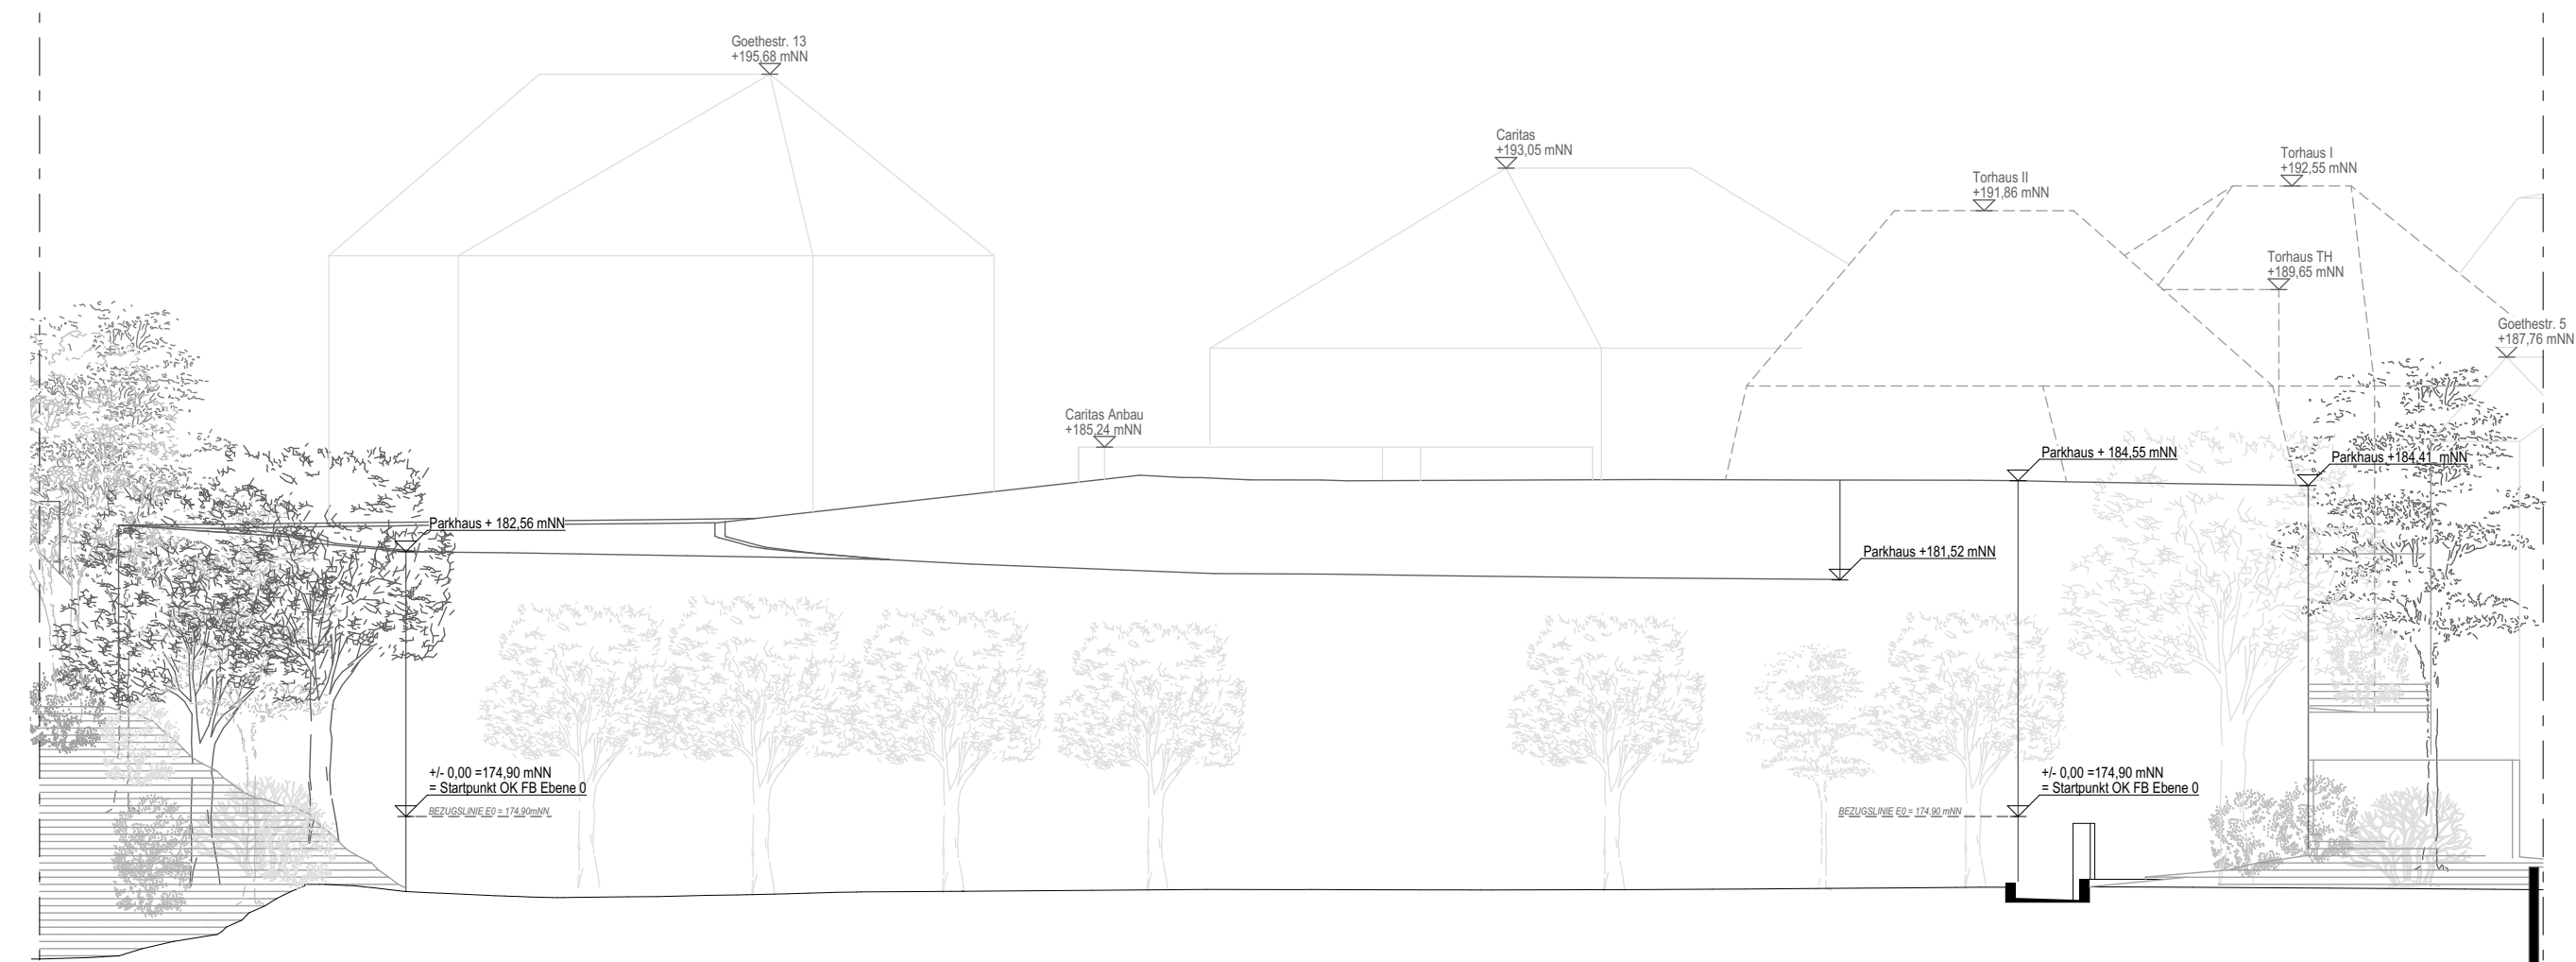

PARKHAUS & TORHÄUSER WETZLAR
ANSICHT 3 (SEITENS ALTES ROSENGÄRTCHEN)
M 1:200

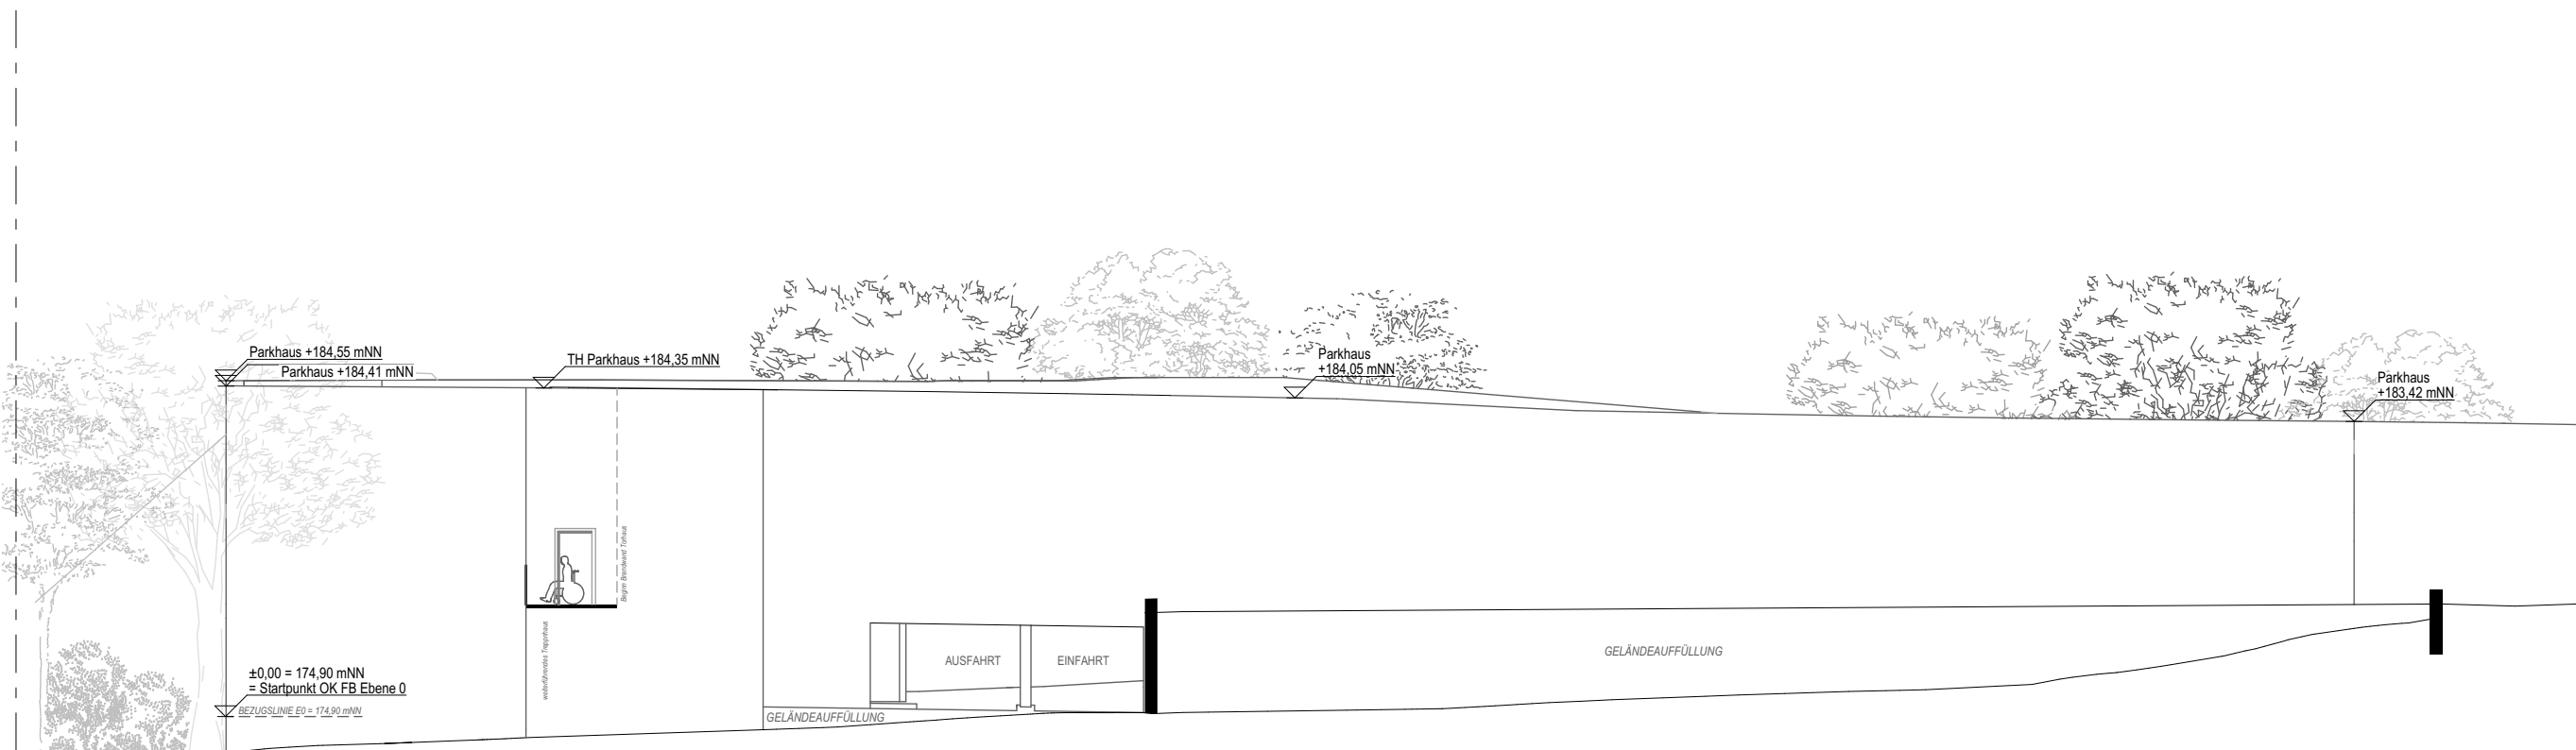


PARKHAUS WETZLAR
ANSICHT 6 (SEITENS EINFART GOETHESTRASSE)
M 1:200

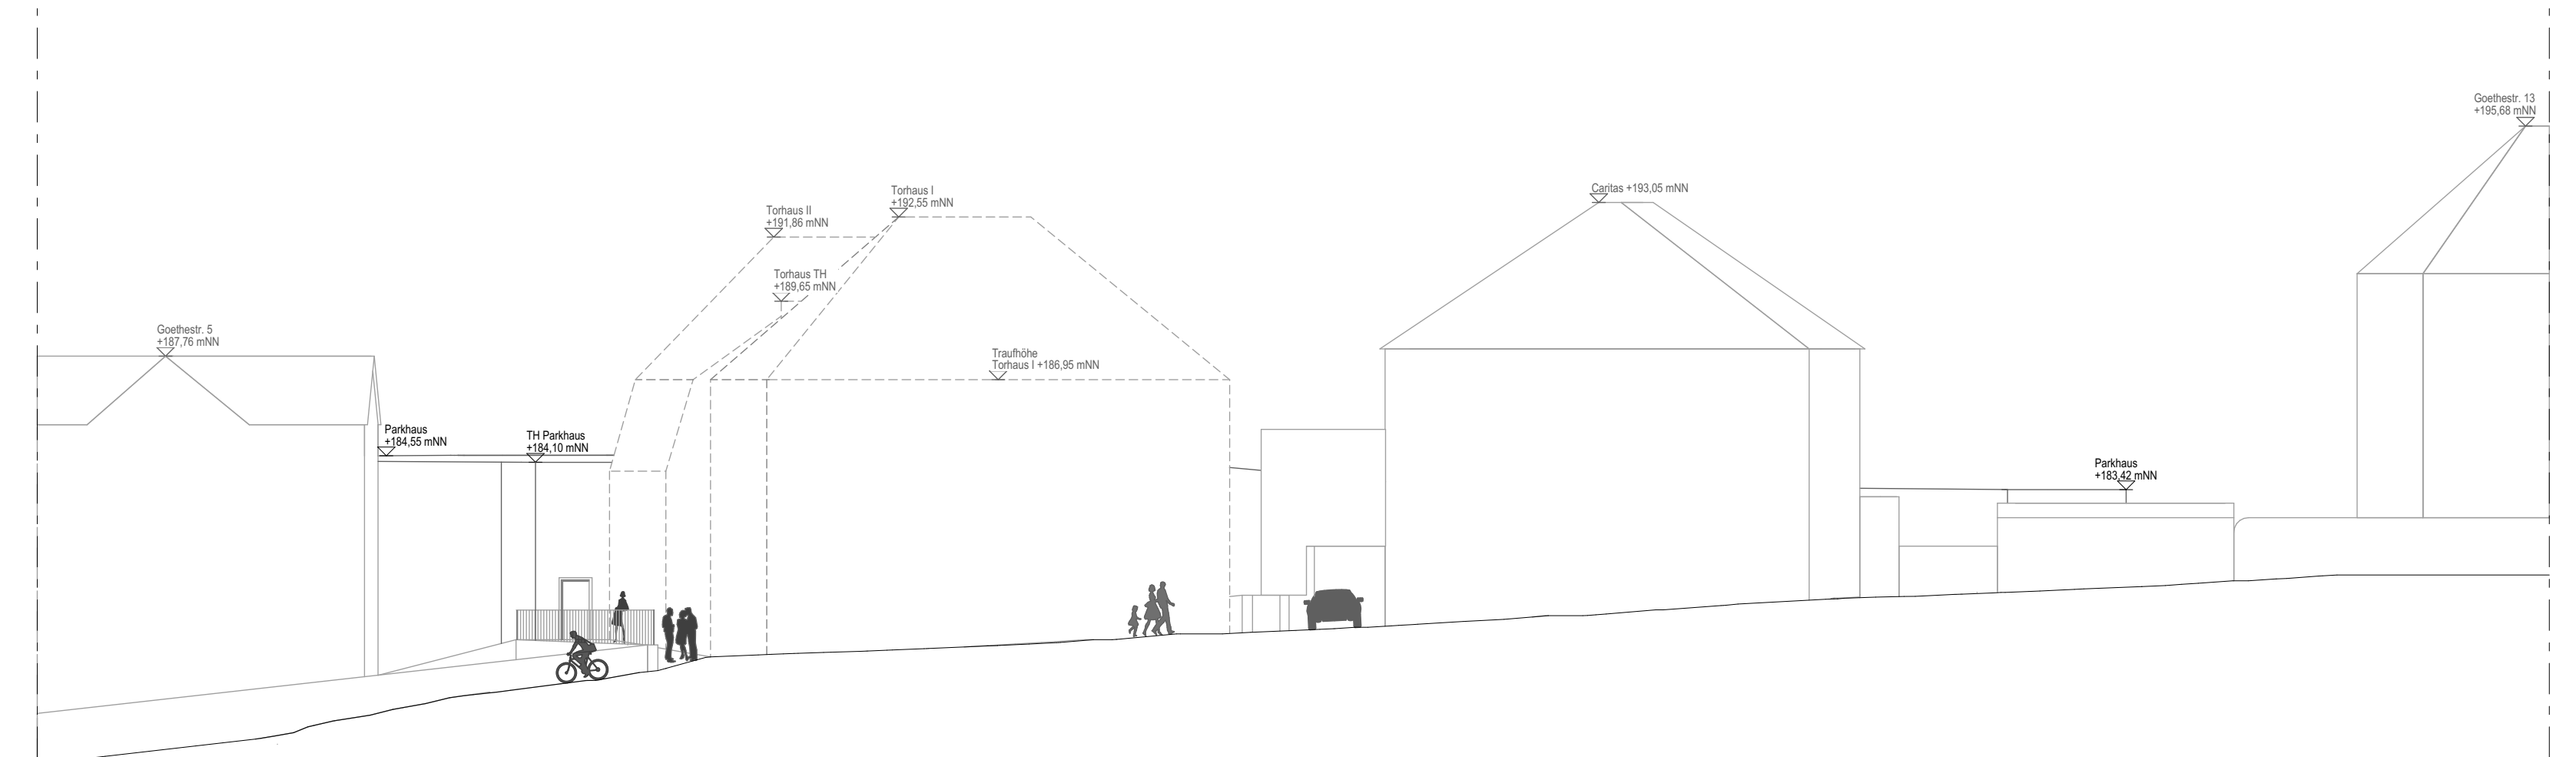

PARKHAUS & TORHÄUSER WETZLAR
ANSICHT 7 (SEITENS GOETHESTRASSE)
M 1:200

ENTWURF

Parkhaus Domhölle	±0,00 = 174,90 mNN	
PROJEKTLAG		PROJEKTORIENTIERUNG

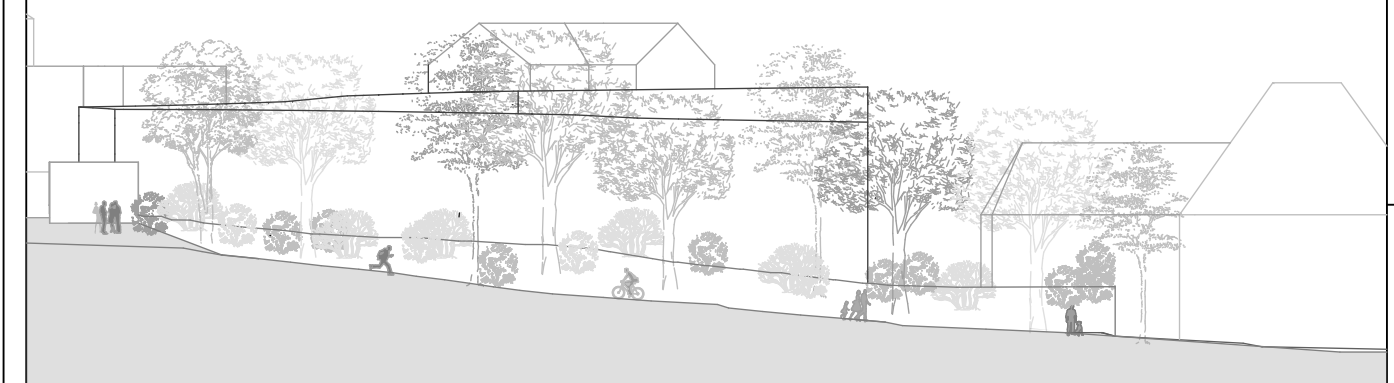

Reichmann + Partner
Ingenieurgesellschaft mbH + Co. KG
Eichenweg 1, 35630 Ehringshausen

TRAGWERKSPLANUNG
REMPE POLZER GbR
Ingenieurbüro für Gebäudetechnik
Lonystraße 11, 35390 Gießen

TECHNISCHE GEBÄUDEBAU PLANUNG - H.S.
Becker & Partner PartG mbB
Adolf-Damascius-Straße 12
64319 Pfungstadt

LANDSCHAFTSPLANUNG
Torsten Wewel
Garten- und Landschaftsarchitektur
Alter Schlachthof / Gottfried-Arnold-Straße 3b, 35398 Gießen

BRANDSCHUTZ
Reichmann + Partner
Ingenieurgesellschaft mbH + Co. KG
Eichenweg 1, 35630 Ehringshausen

SPEZIALTIEFBAU
BFM
Baugrundinstitut Franke-Meißner Rheinland-Pfalz GmbH
Am Winterhafen 76, 55131 Mainz

UNTERSCHRIFT BAUHERR **Parkhaus Geothestr. Wetzlar** **DATE**

Goethestraße 7-13 **35578 Wetzlar**

Stadtentwicklungsgesellschaft Wetzlar mbH
Ernst-Leitz-Straße 30 **35578 Wetzlar**

Vorhaben- und Erschließungsplan

PLANHALT	PL 1.1 PARKHAUS & TORHÄUSER	
PROJEKT-NR.	PROJEKT-UP, PLANER, BAUSCHNITT, GEBÄUDE, DARST. ART, DARST. HALT, MASSSTAB, DATUM	
Gezeichnet von	DIN A0	1:200
LS	FORMAT	MASSSTAB
		05.05.2020
		PLANNSTELLUNGSDATUM
		10.06.2020
		PLANSTAND

blfp architekten
blfp architekten gmbh
Liebigstr. 59 | 35392 Gießen

UNTERSCHRIFT ARCHITKT **DATE**
Das Urheberrecht an diesem Werk verbleibt bei BLFP. Es darf weder Dritten Personen überlassen oder zugänglich gemacht werden, noch vervielfältigt werden.
(§ 2 Nr. 4 des UrhG vom 09.09.1995)