




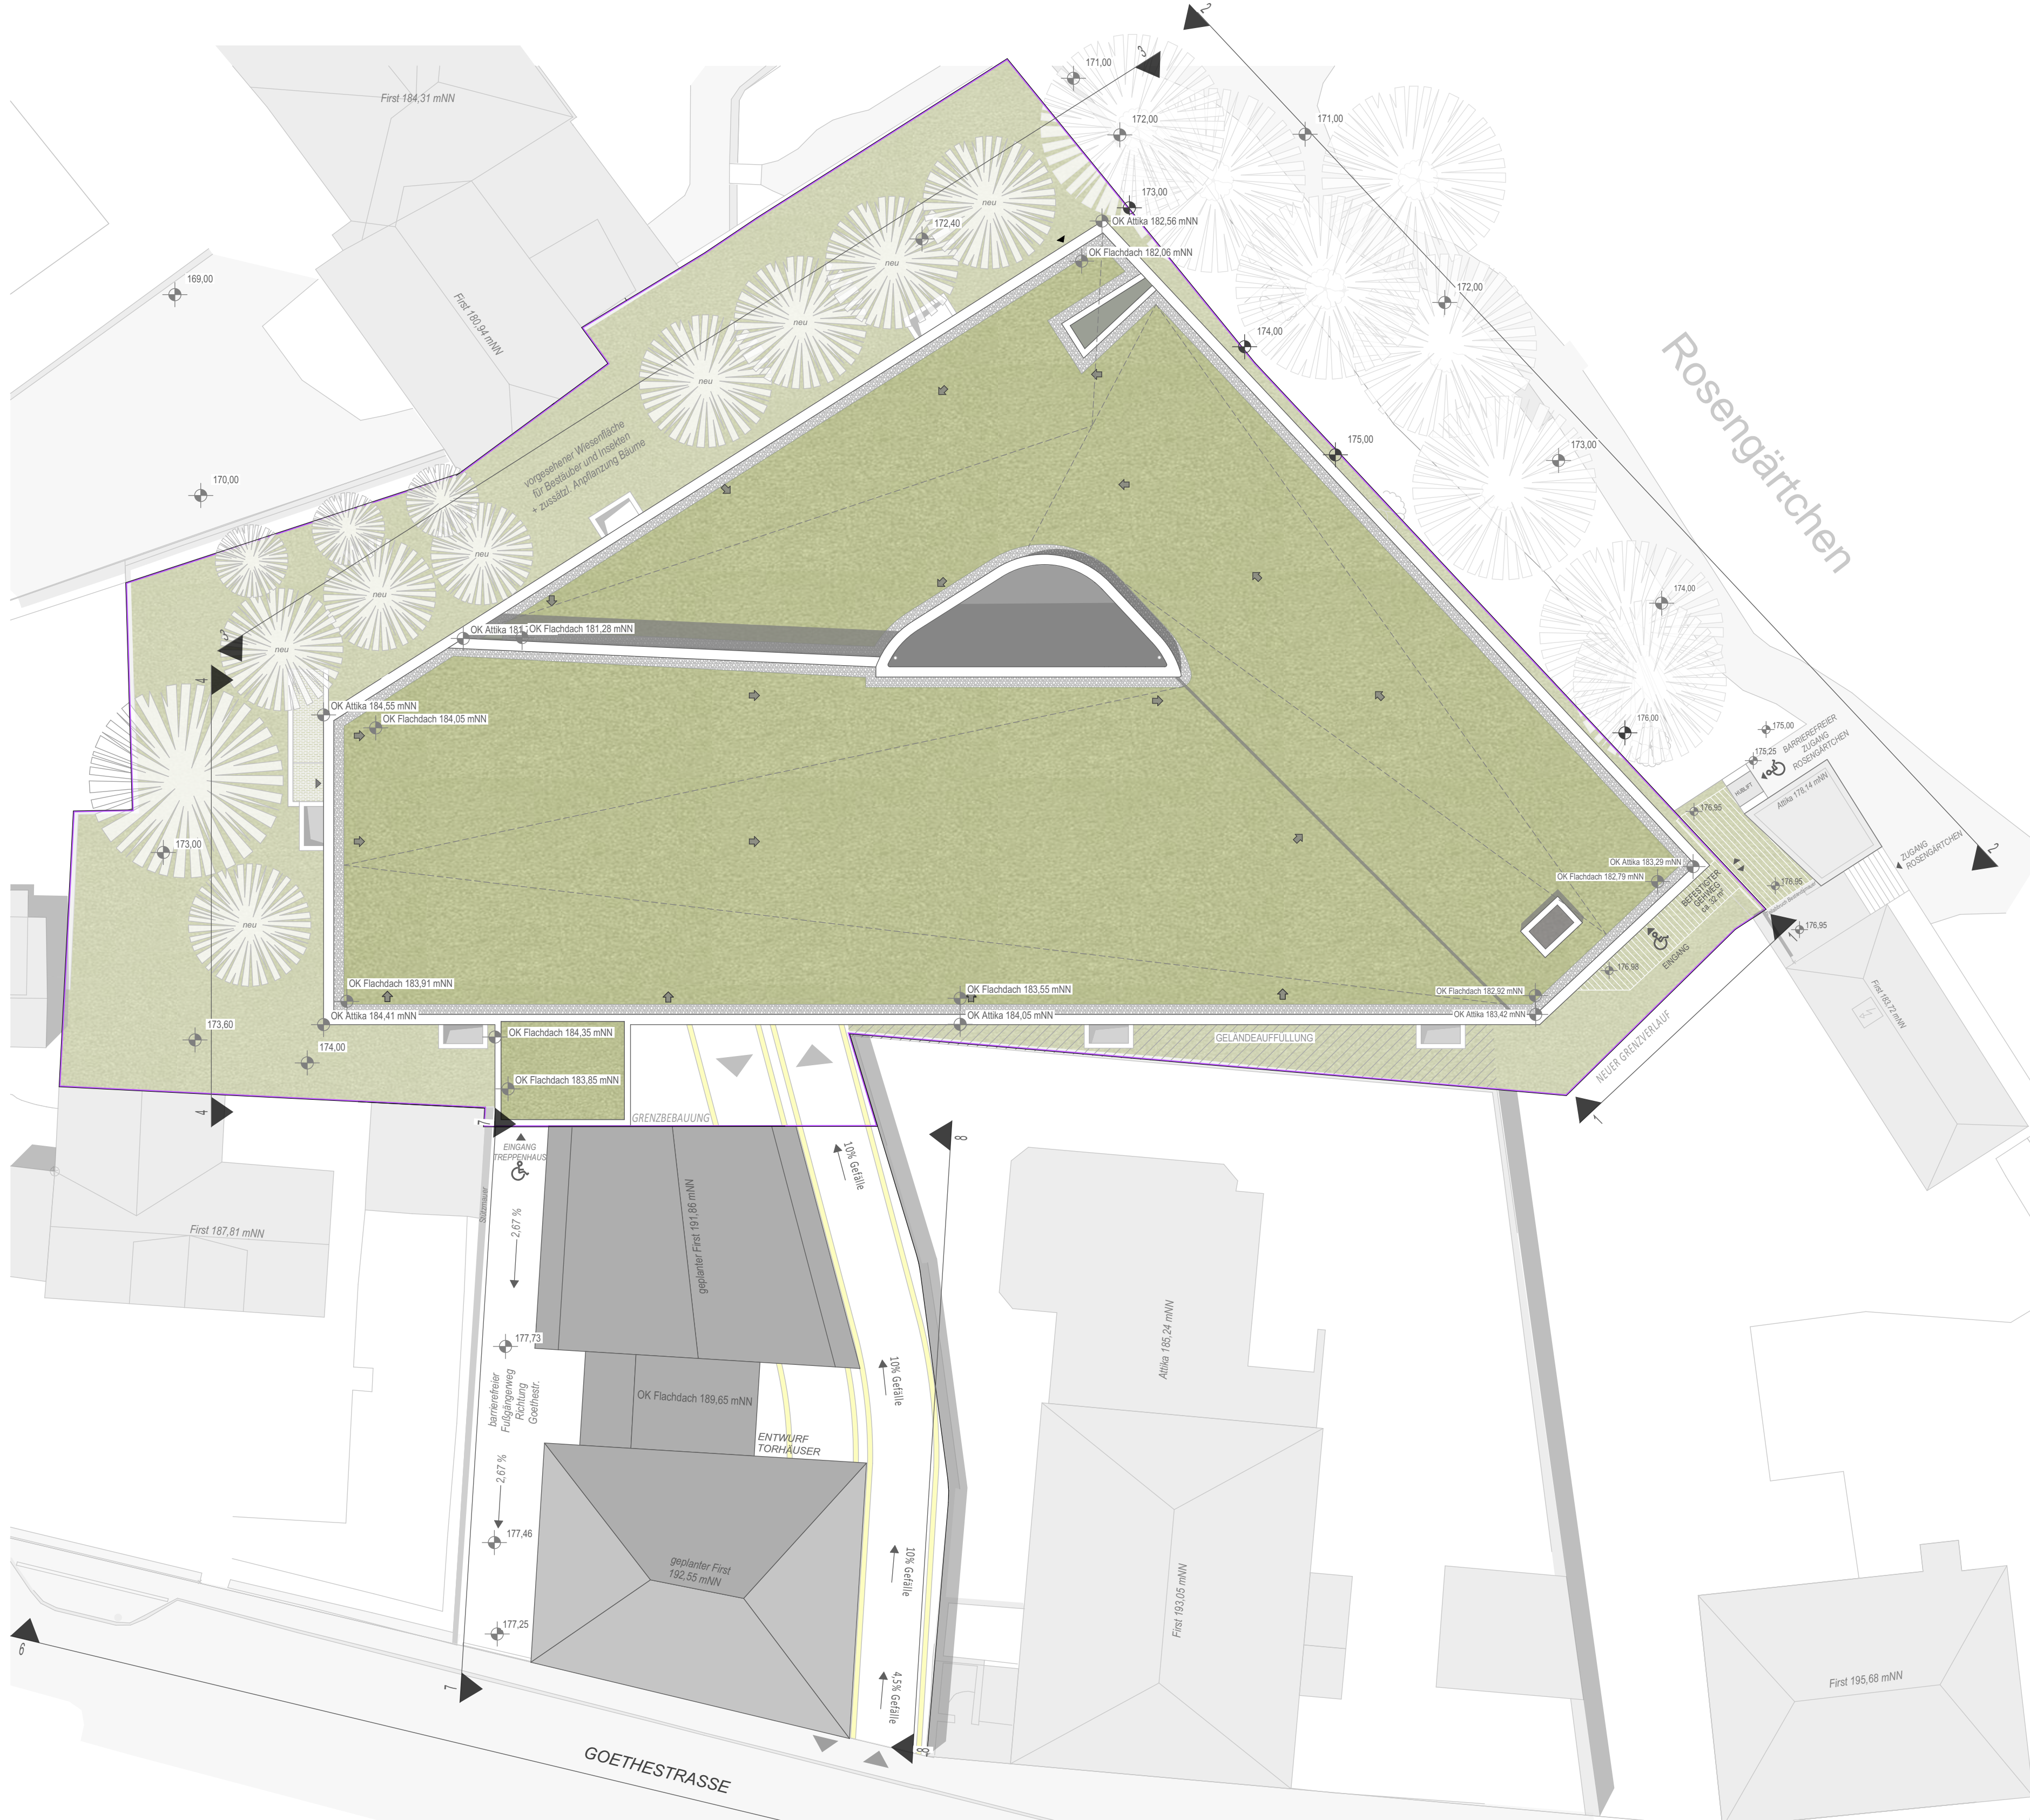


PARKHAUS WETZLAR
LAGEPLAN
M 1:200

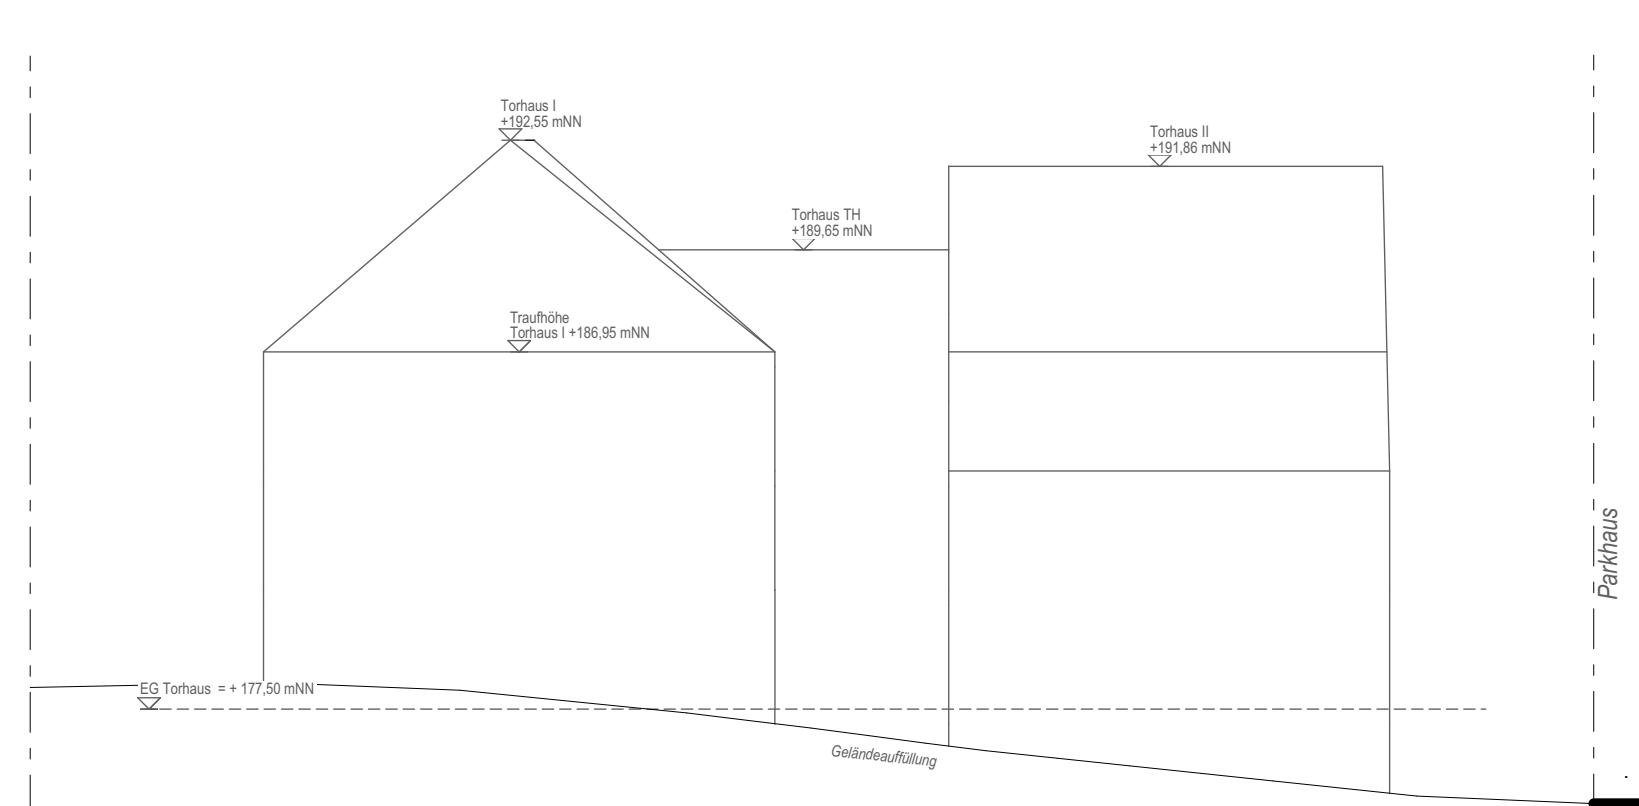


TORHÄUSER WETZLAR
ANSICHT 8 (OST)
M 1:200

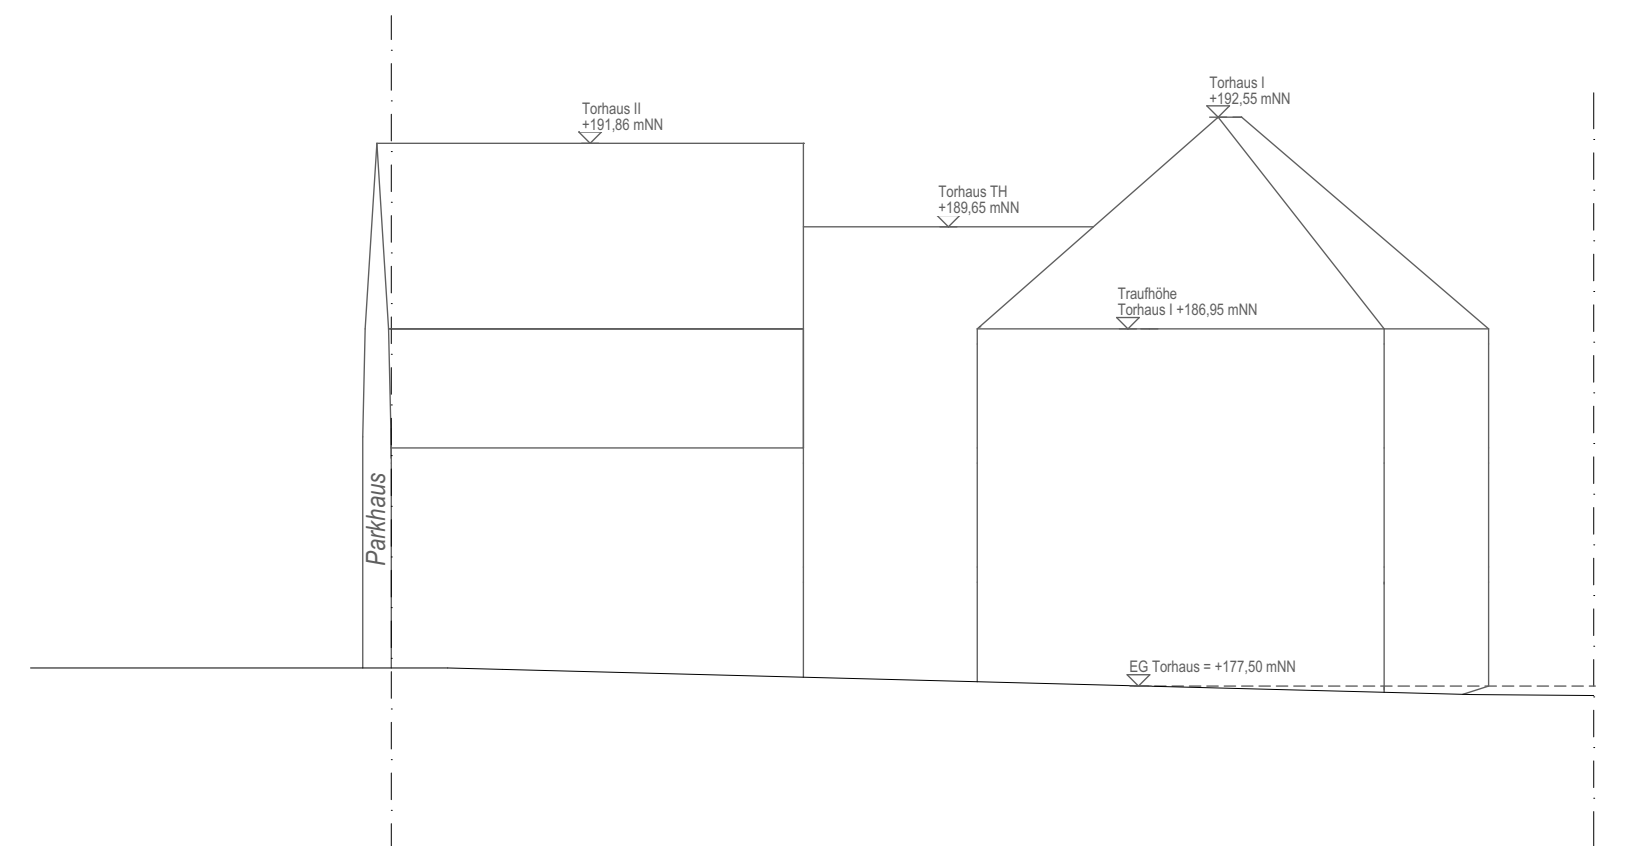


TORHÄUSER WETZLAR
ANSICHT 7 (WEST)
M 1:200

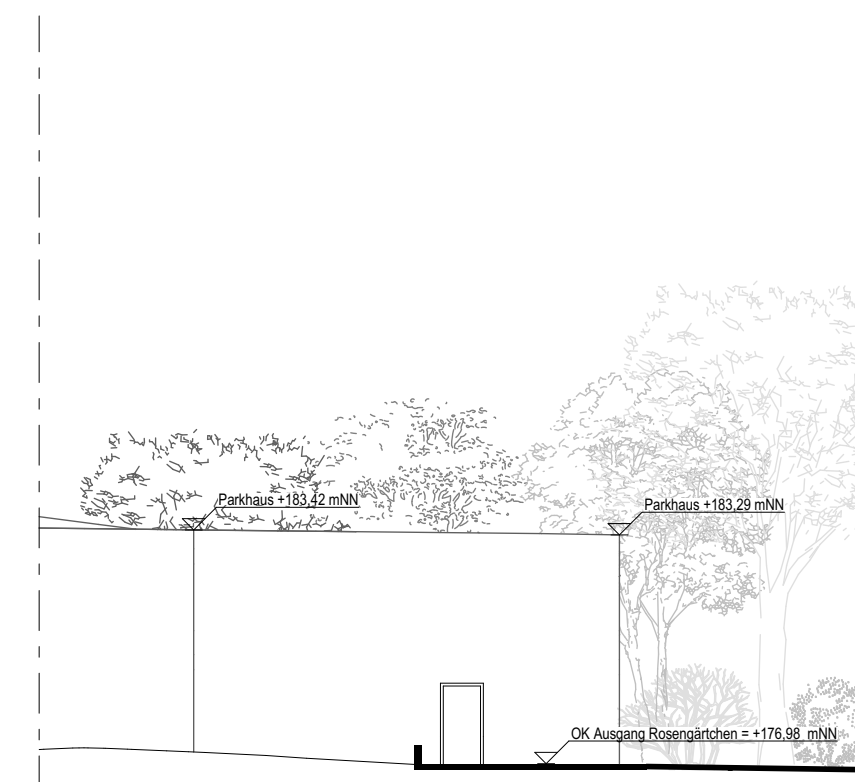


PARKHAUS WETZLAR
ANSICHT 1 (AUSGANG ROSENGÄRTCHEN)
M 1:200

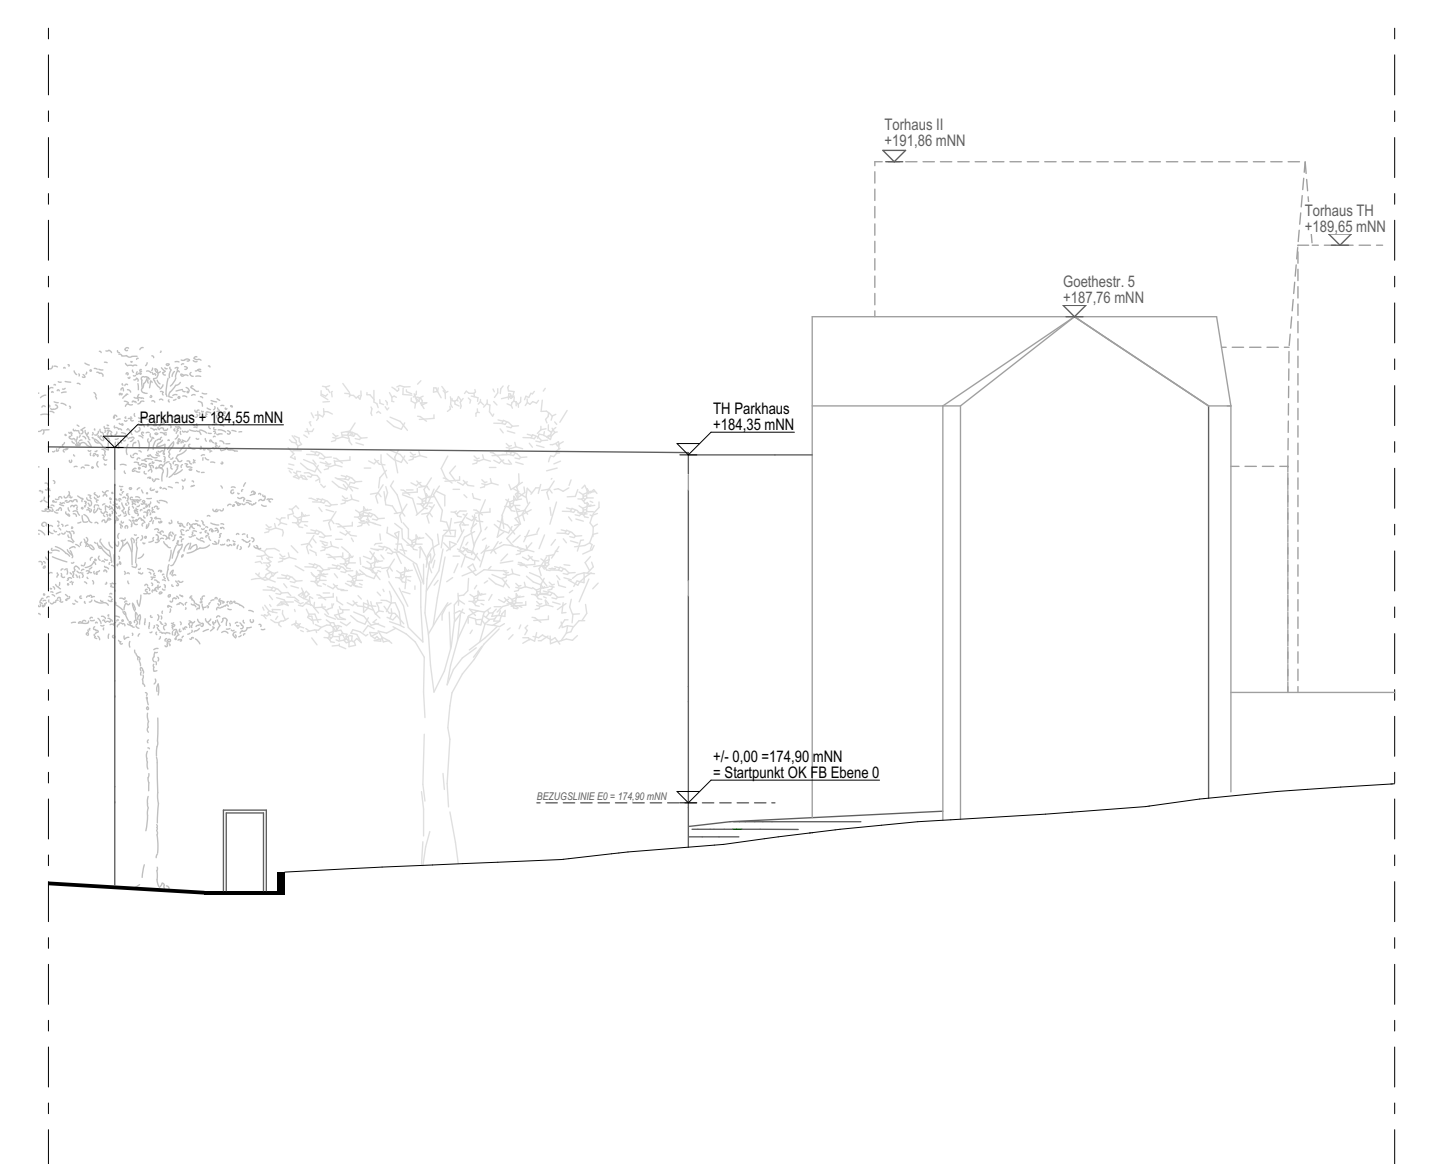


PARKHAUS & TORHÄUSER WETZLAR
ANSICHT 4 (WEST, SEITENEINGANG)
M 1:200

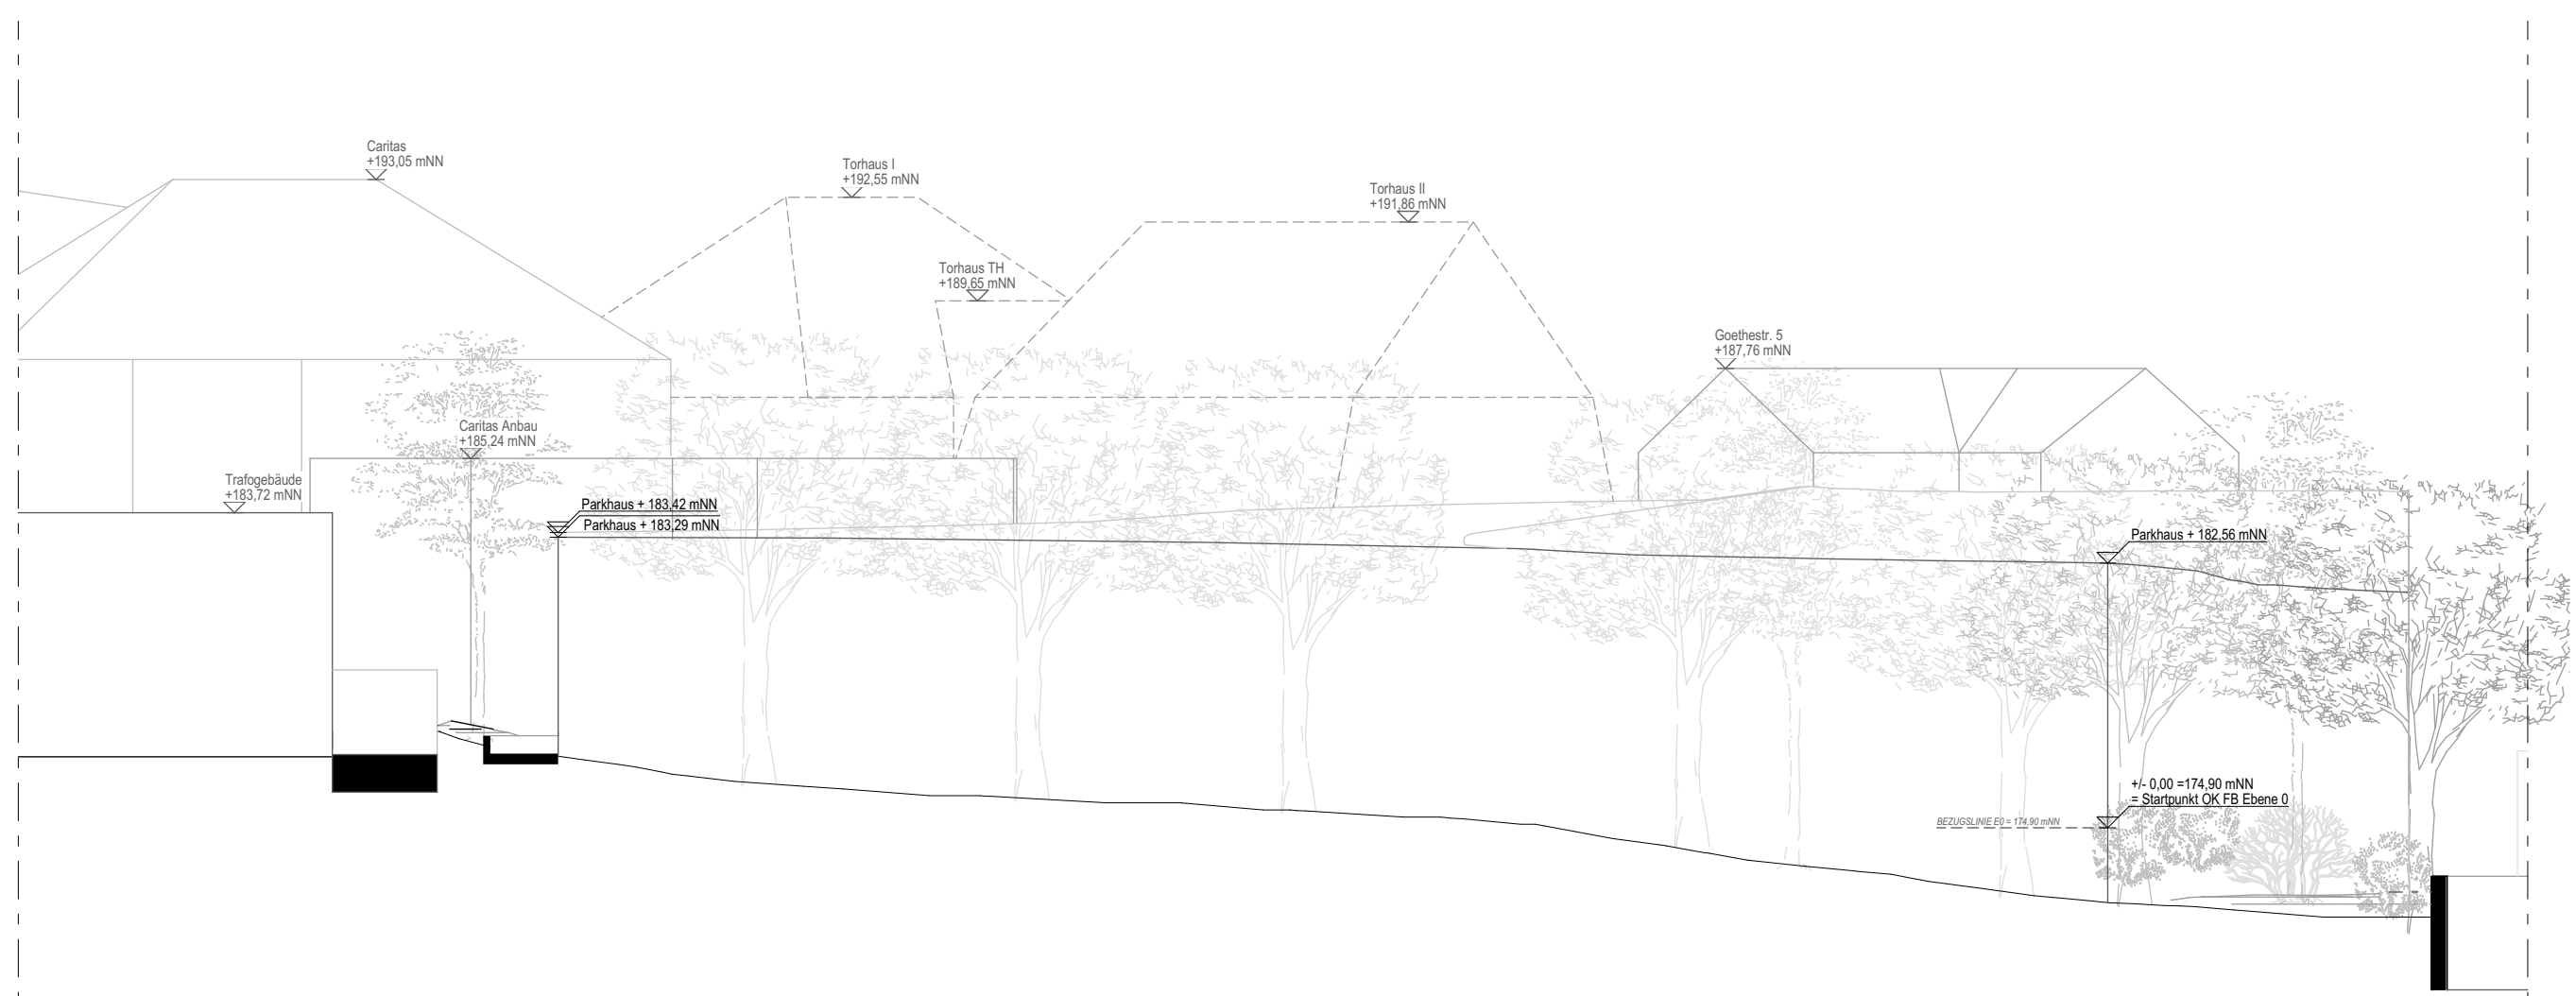


PARKHAUS & TORHÄUSER WETZLAR
ANSICHT 2 (SEITENS ROSENGÄRTCHEN)
M 1:200

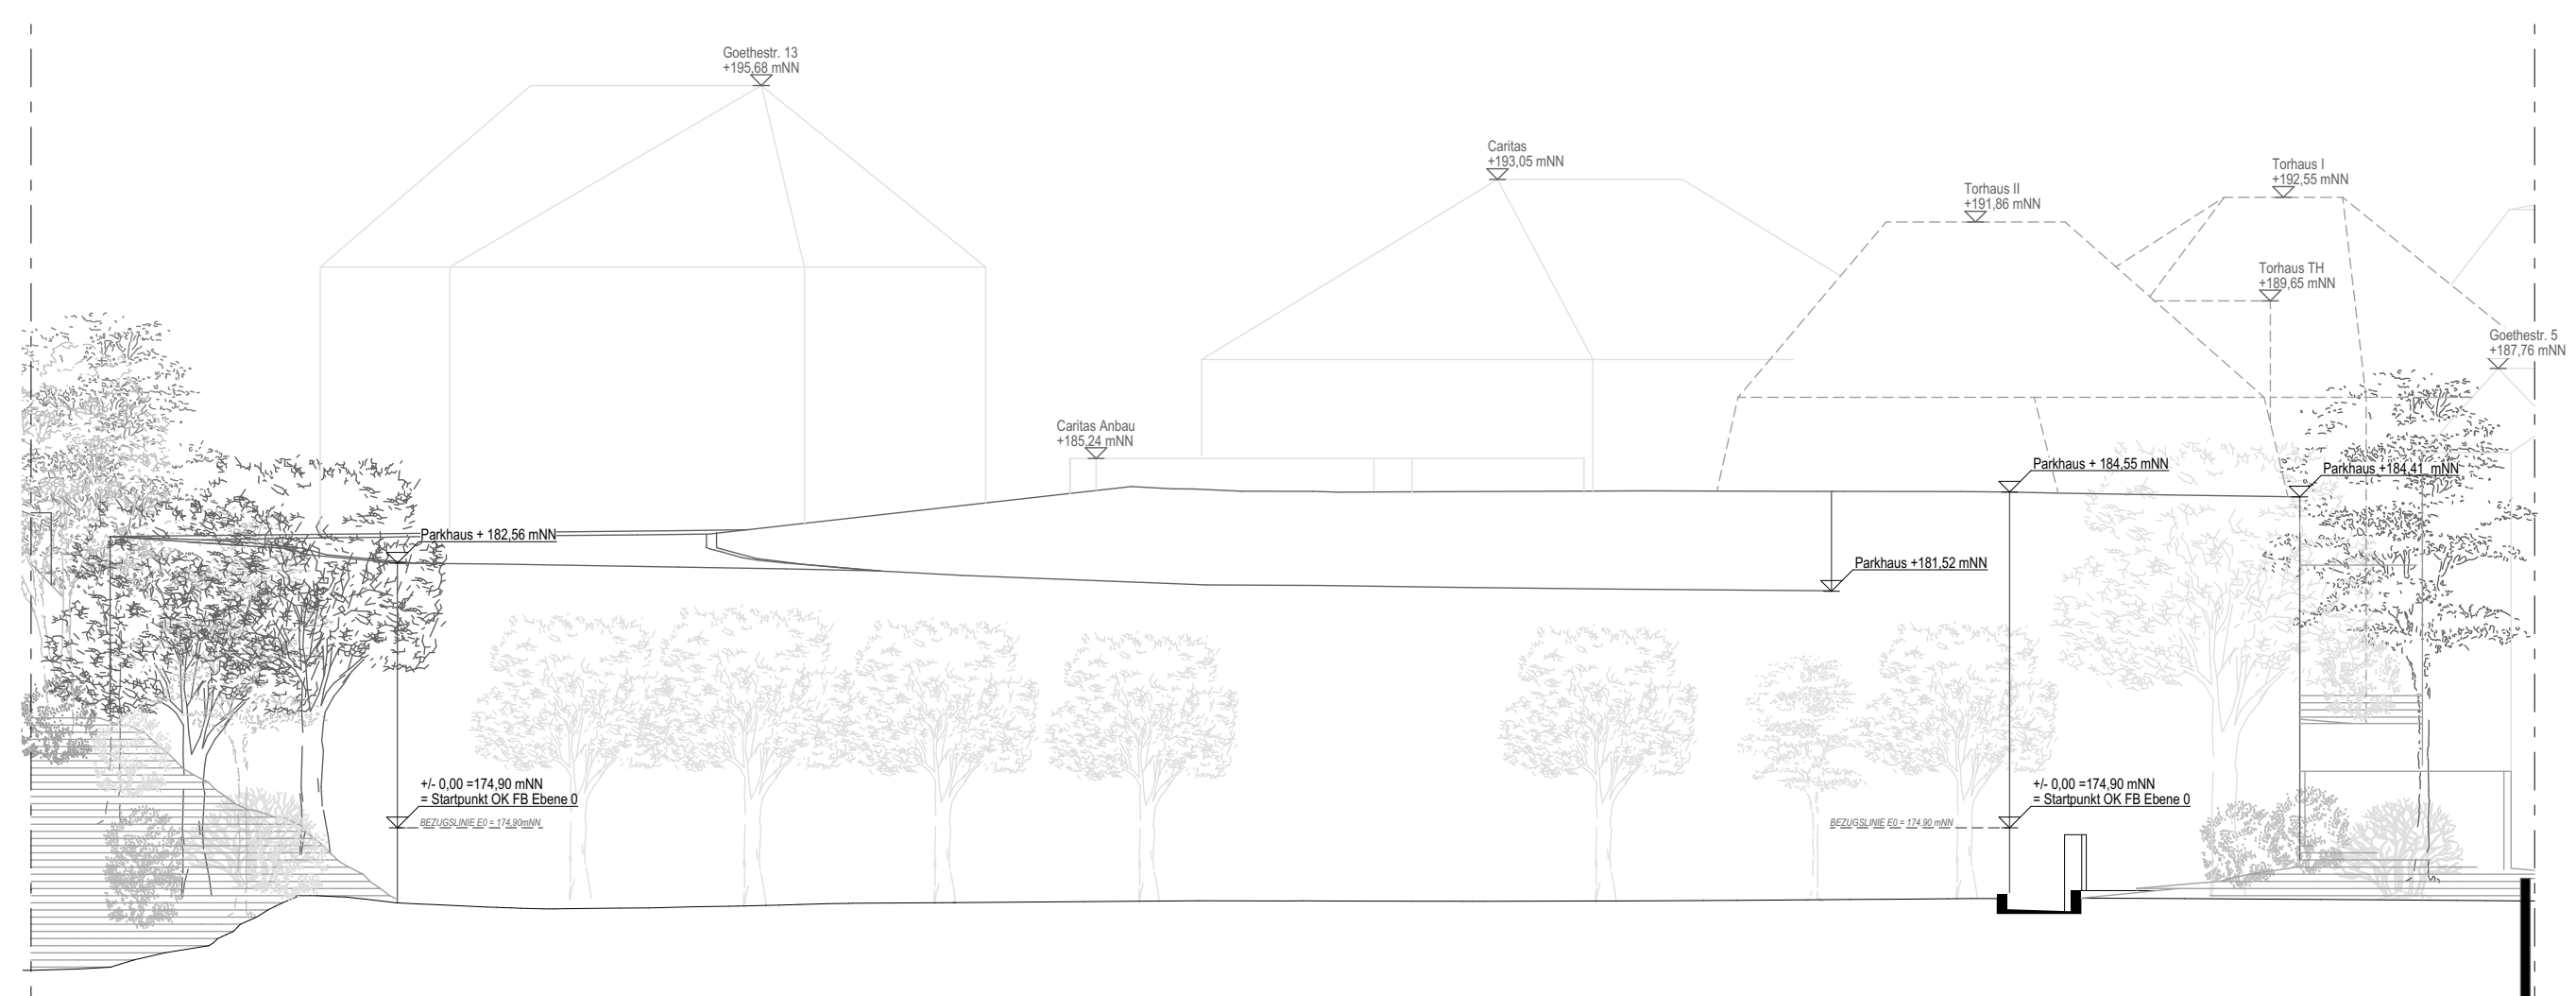

PARKHAUS & TORHÄUSER WETZLAR
ANSICHT 3 (SEITENS ALTES ROSENGÄRTCHEN)
M 1:200

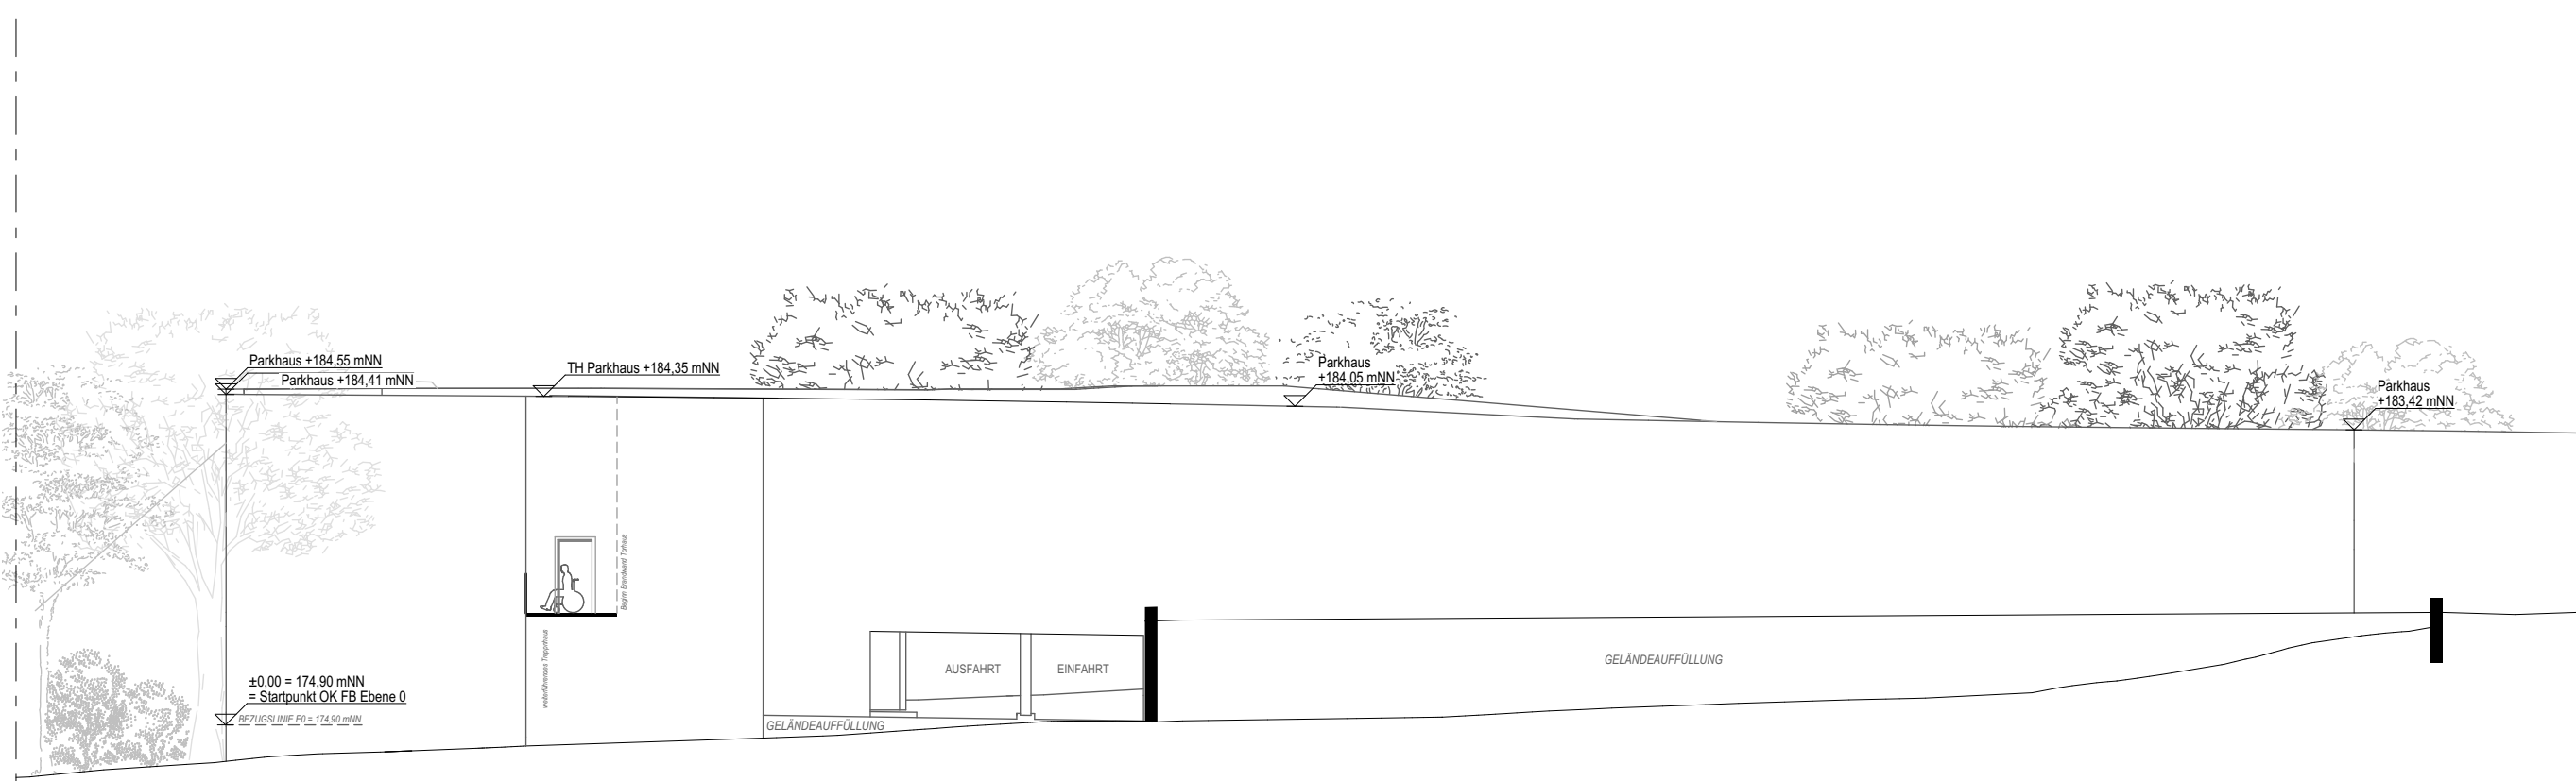


PARKHAUS WETZLAR
ANSICHT 6 (SEITENS EINFART GOETHESTRASSE)
M 1:200

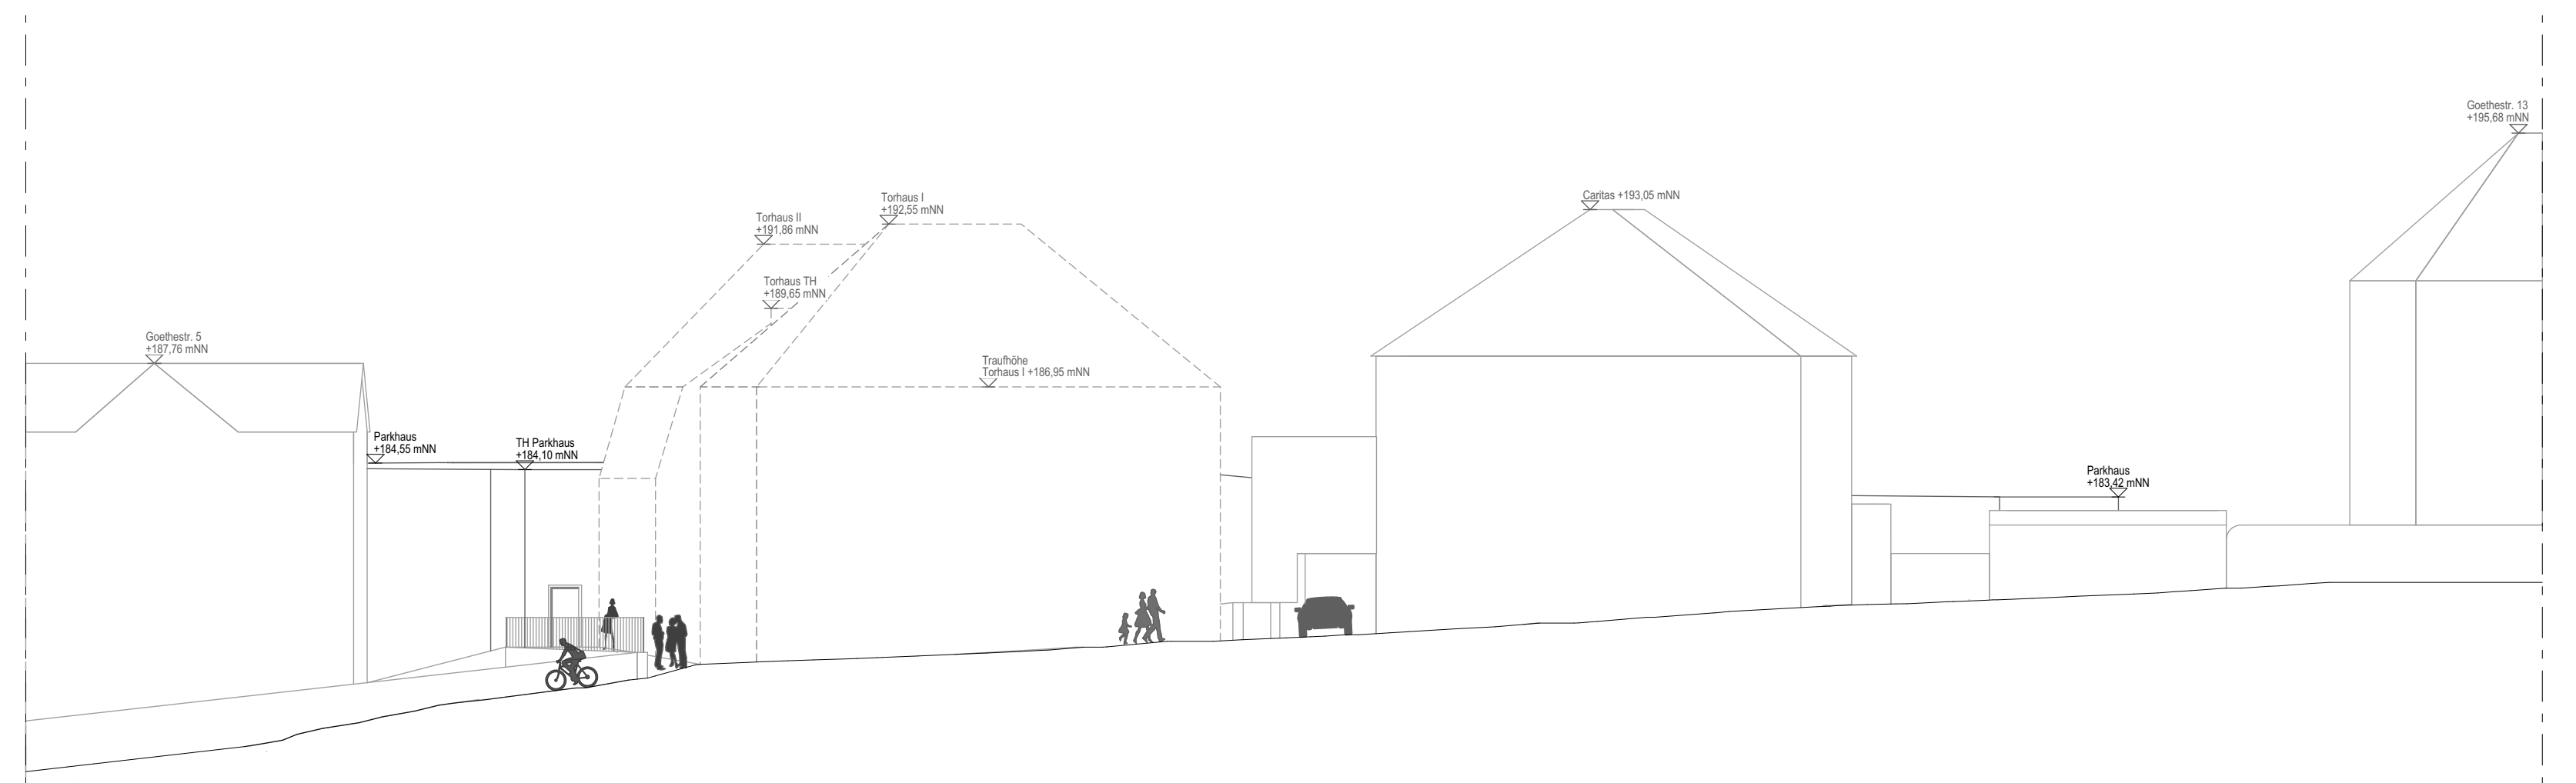

PARKHAUS & TORHÄUSER WETZLAR
ANSICHT 7 (SEITENS GOETHESTRASSE)
M 1:200

ENTWURF

Parkhaus Domhölle	±0,00 = 174,90 mNN	
PROJEKTLAG	PROJEKTORIENTIERUNG	

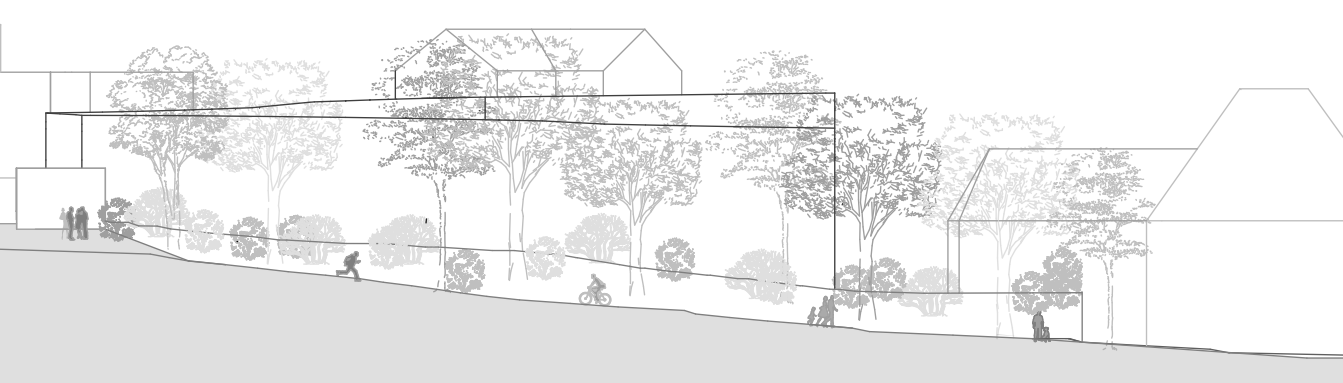

Reichmann + Partner
Ingenieurgesellschaft mbH + Co. KG
Eichenweg 1, 35630 Ehringshausen

TRAGWERKSPLANUNG
REMPE POLZER GbR
Ingenieurbüro für Gebäudetechnik
Lonystraße 11, 35390 Gießen

Becker & Partner PartG mbB
Adolf-Damascius-Straße 12
64319 Pfungstadt

TECHNISCHE GEBÄUDEBAU PLANUNG - H.S.
Torsten Wewel
Garten- und Landschaftsarchitektur
Alter Schiachhof / Gottfried-Arnold-Straße 3b, 35398 Gießen

LANDSCHAFTSPLANUNG
Reichmann + Partner
Ingenieurgesellschaft mbH + Co. KG
Eichenweg 1, 35630 Ehringshausen

BRANDSCHUTZ
BFM
Baugrundinstitut Franke-Meißner Rheinland-Pfalz GmbH
Am Winterhafen 76, 55131 Mainz

SPEZIALTIEFBAU

UNTERSCHRIFT BAUHERR
Parkhaus Goethestr. Wetzlar
PROJEKT
Goethestraße 7-13
35578 Wetzlar

Stadtentwicklungsgesellschaft Wetzlar mbH
Ernst-Leitz-Straße 30
35578 Wetzlar

Vorhaben- und Erschließungsplan

PLANMANG
19030
PROJEKT-UP
PL_1.1 PARKHAUS & TORHÄUSER
Gezeichnet von
DIN A0
FORMAT
1:200
MASSSTAB
05.05.2020
PLANSTELLUNGSDATUM
10.06.2020
PLANSTAND

CAD-FILE

UNTERSCHRIFT ARCHITKT
Das Urheberrecht an diesem Werk verbleibt bei BLFP. Es darf weder Dritten Personen überlassen oder zugänglich gemacht werden, noch vervielfältigt werden.
(§ 2 Nr. 4 des UrhG vom 09.09.1995)

blfp architekten
blfp architekten gmbh
Liebigstr. 59 | 35392 Gießen