


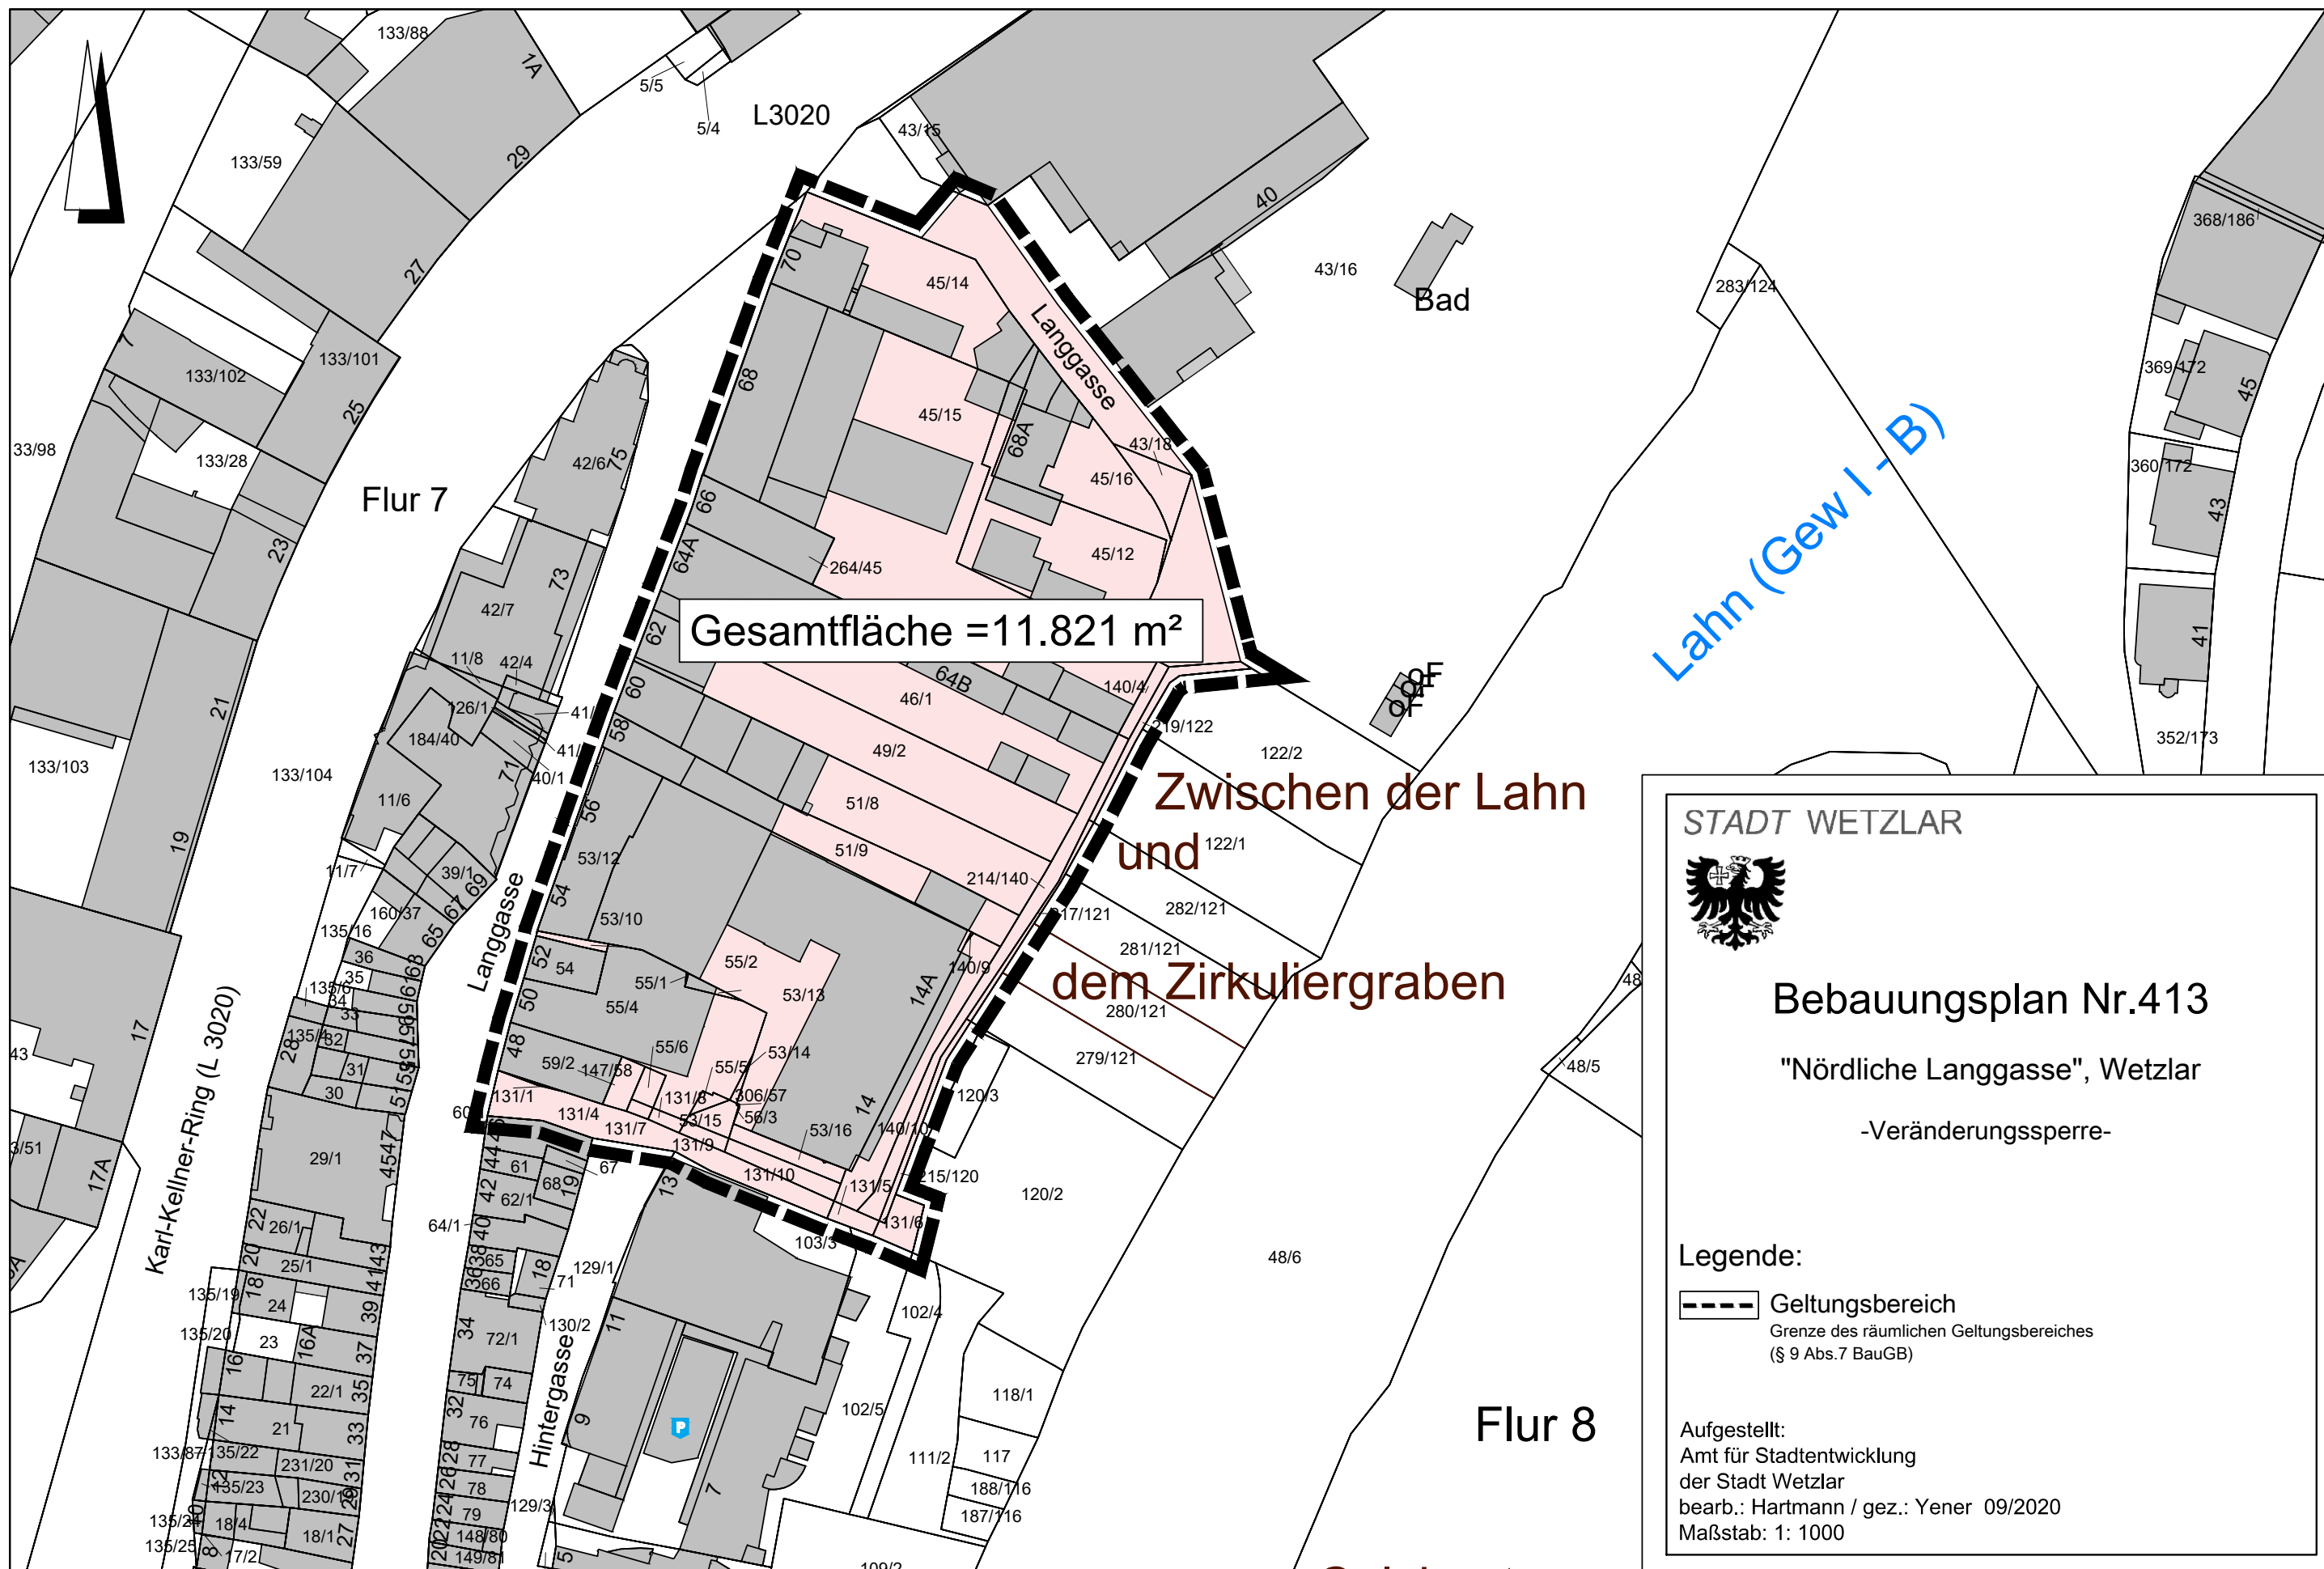

Gesamtfläche = 11.821 m²

Zwischen der Lahn
und
dem Zirkuliergraben

STADT WETZLAR



Bebauungsplan Nr.413

"Nördliche Langgasse", Wetzlar

-Veränderungssperre-

Legende:

 Geltungsbereich
Grenze des räumlichen Geltungsbereiches
(§ 9 Abs.7 BauGB)

Aufgestellt:
Amt für Stadtentwicklung
der Stadt Wetzlar
bearb.: Hartmann / gez.: Yener 09/2020
Maßstab: 1: 1000

Flur 8