

FREIRAUMPLANERISCHER IDEEN- UND REALISIERUNGSWETTBEWERB LAHNGÄRTEN / BAHNHOFSTRASSE


Wettbewerbsgebiet

Realisierungsbereiche

- ➔ Promenade
- ➔ Verlängerung Eduard-Kaiser Straße „Grüner Teppich“
- ➔ Quartiersplatz

Ideenbereiche

- ➔ Eduard-Kaiser Straße
- ➔ Bahnhofstraße
- ➔ Inselstraße
- ➔ Buderusplatz (nordwestlicher Bereich)
- ➔ Lahnufer (Bereich nördlich und südlich der Promenade)
- ➔ nördliche Erschließerstraße

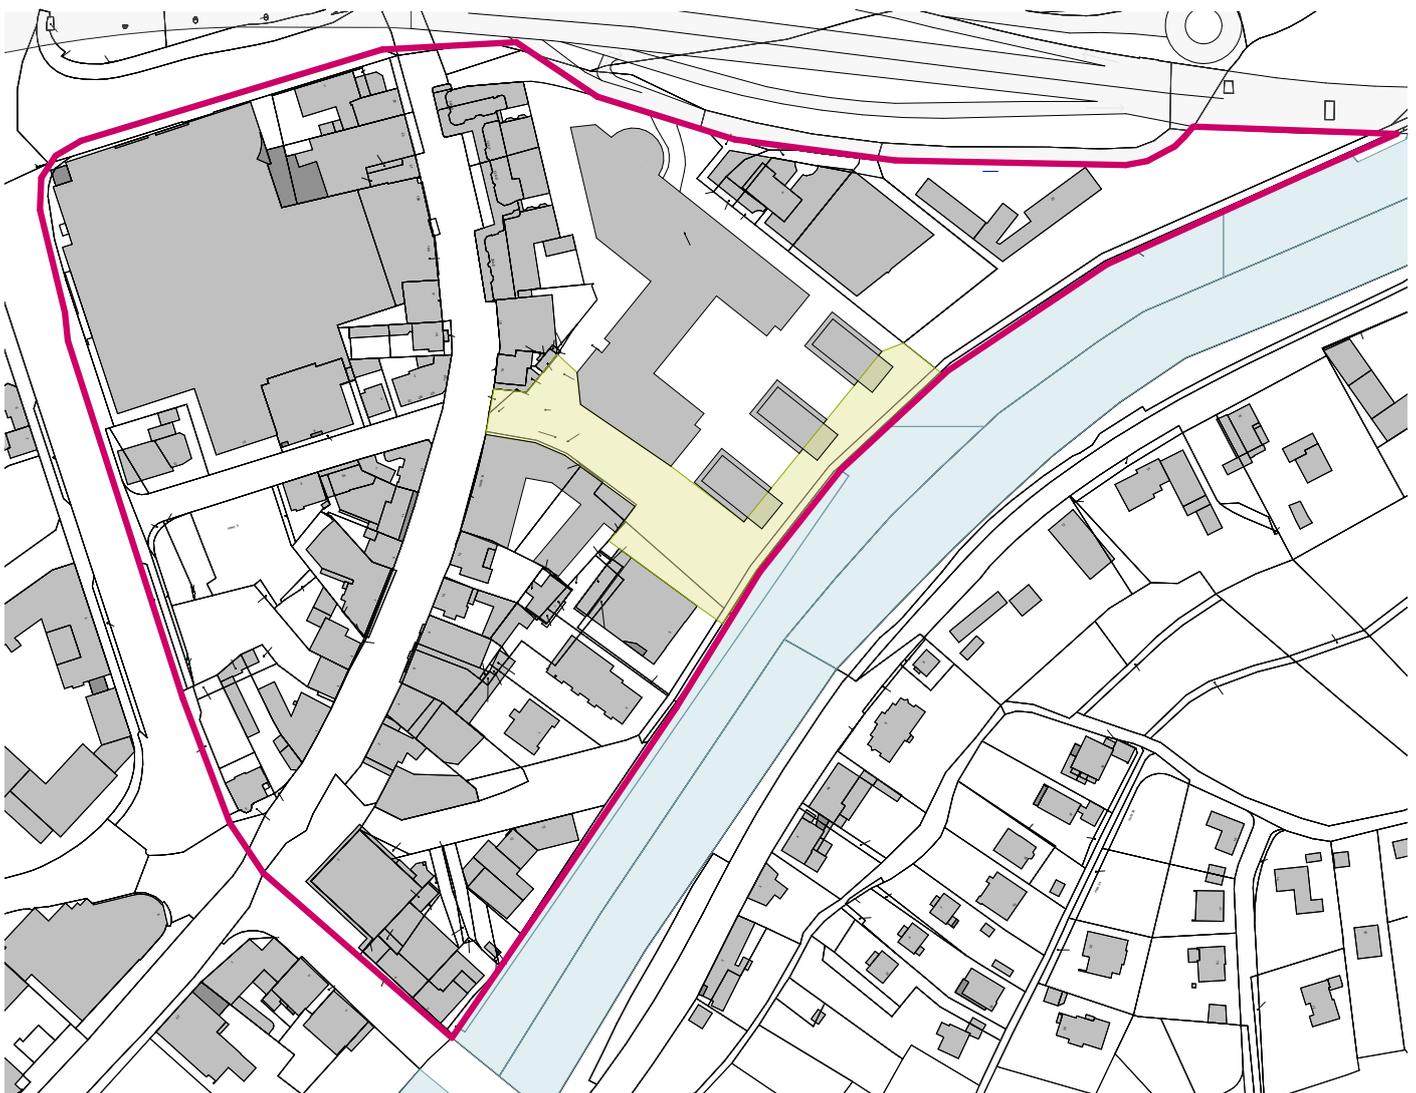

Wettbewerbsgebiet