


Anlage zur Straßenbenennung im Baugebiet „Schattenlänge“

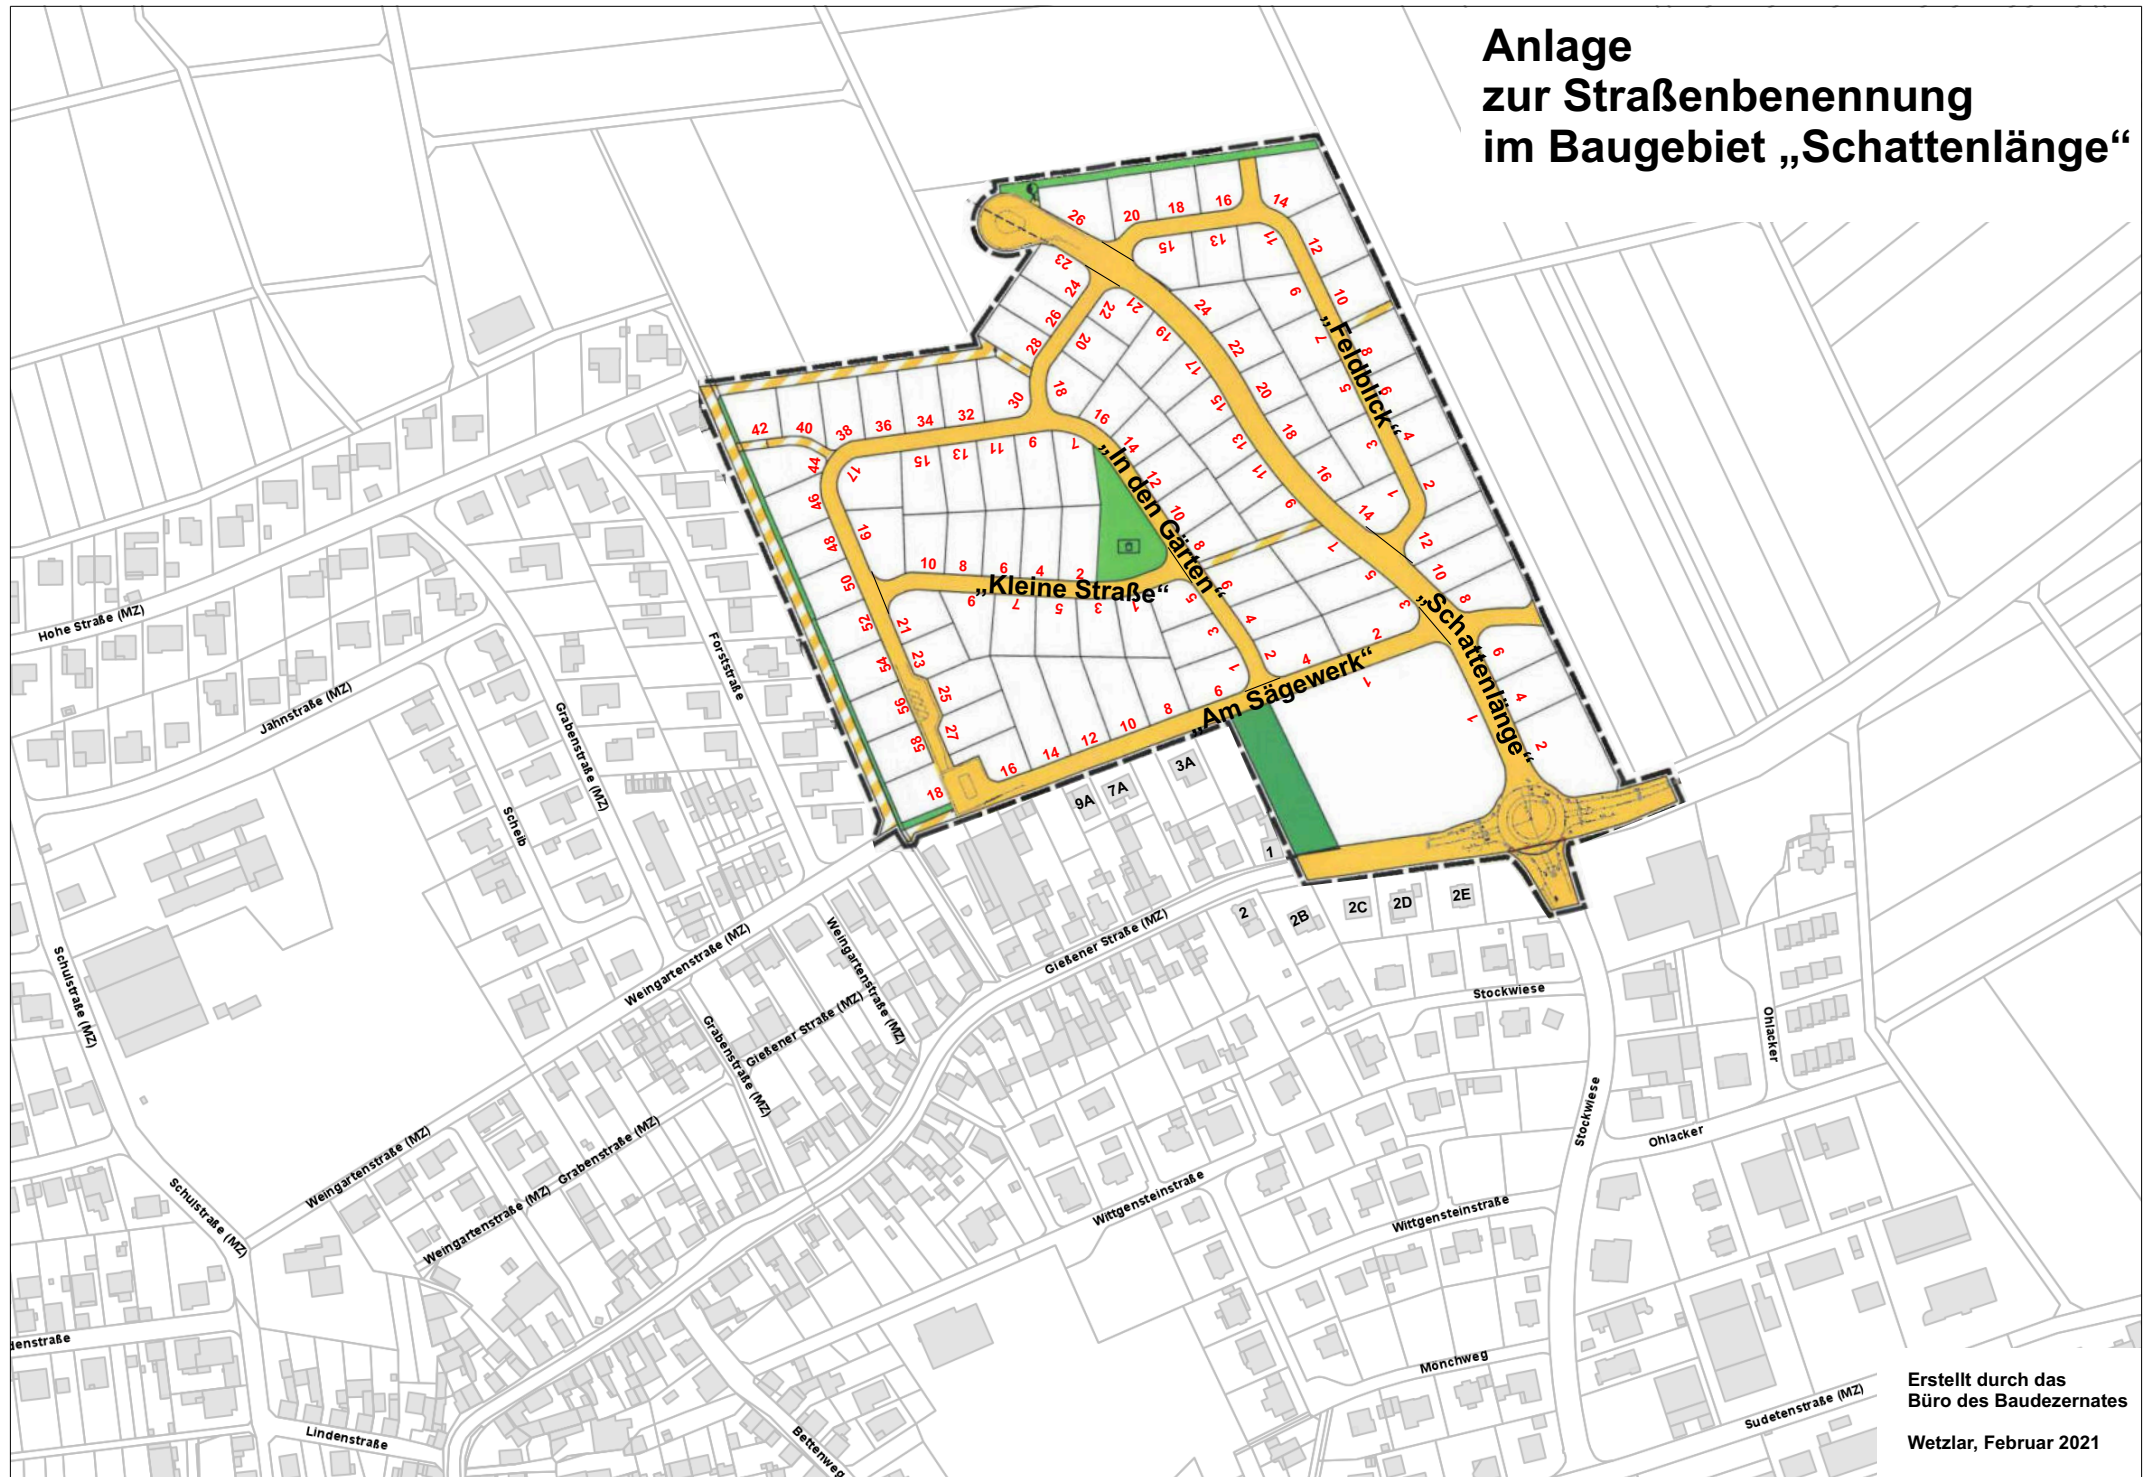

Erstellt durch das
Büro des Baudezernates

Wetzlar, Februar 2021