



Übersicht Grundstücke Münchholzhausen, Baugebiet Schattenlänge

Allgemeine Wohngebiete

① Kaufpreis pro m² = 235 € ② Kaufpreis pro m² = 245 €

Mischgebiete


③ Kaufpreis pro m² = 205 €

Sondergebiet Einzelhandel

aufgestellt: Magistrat der Stadt Wetzlar
Amt für Stadtentwicklung - 61 -
geplant/gezeichnet: Hammer / Yener, 10/2021
Maßstab: 1:2000

Im Münchholzer Forst

In den Mühlgräben

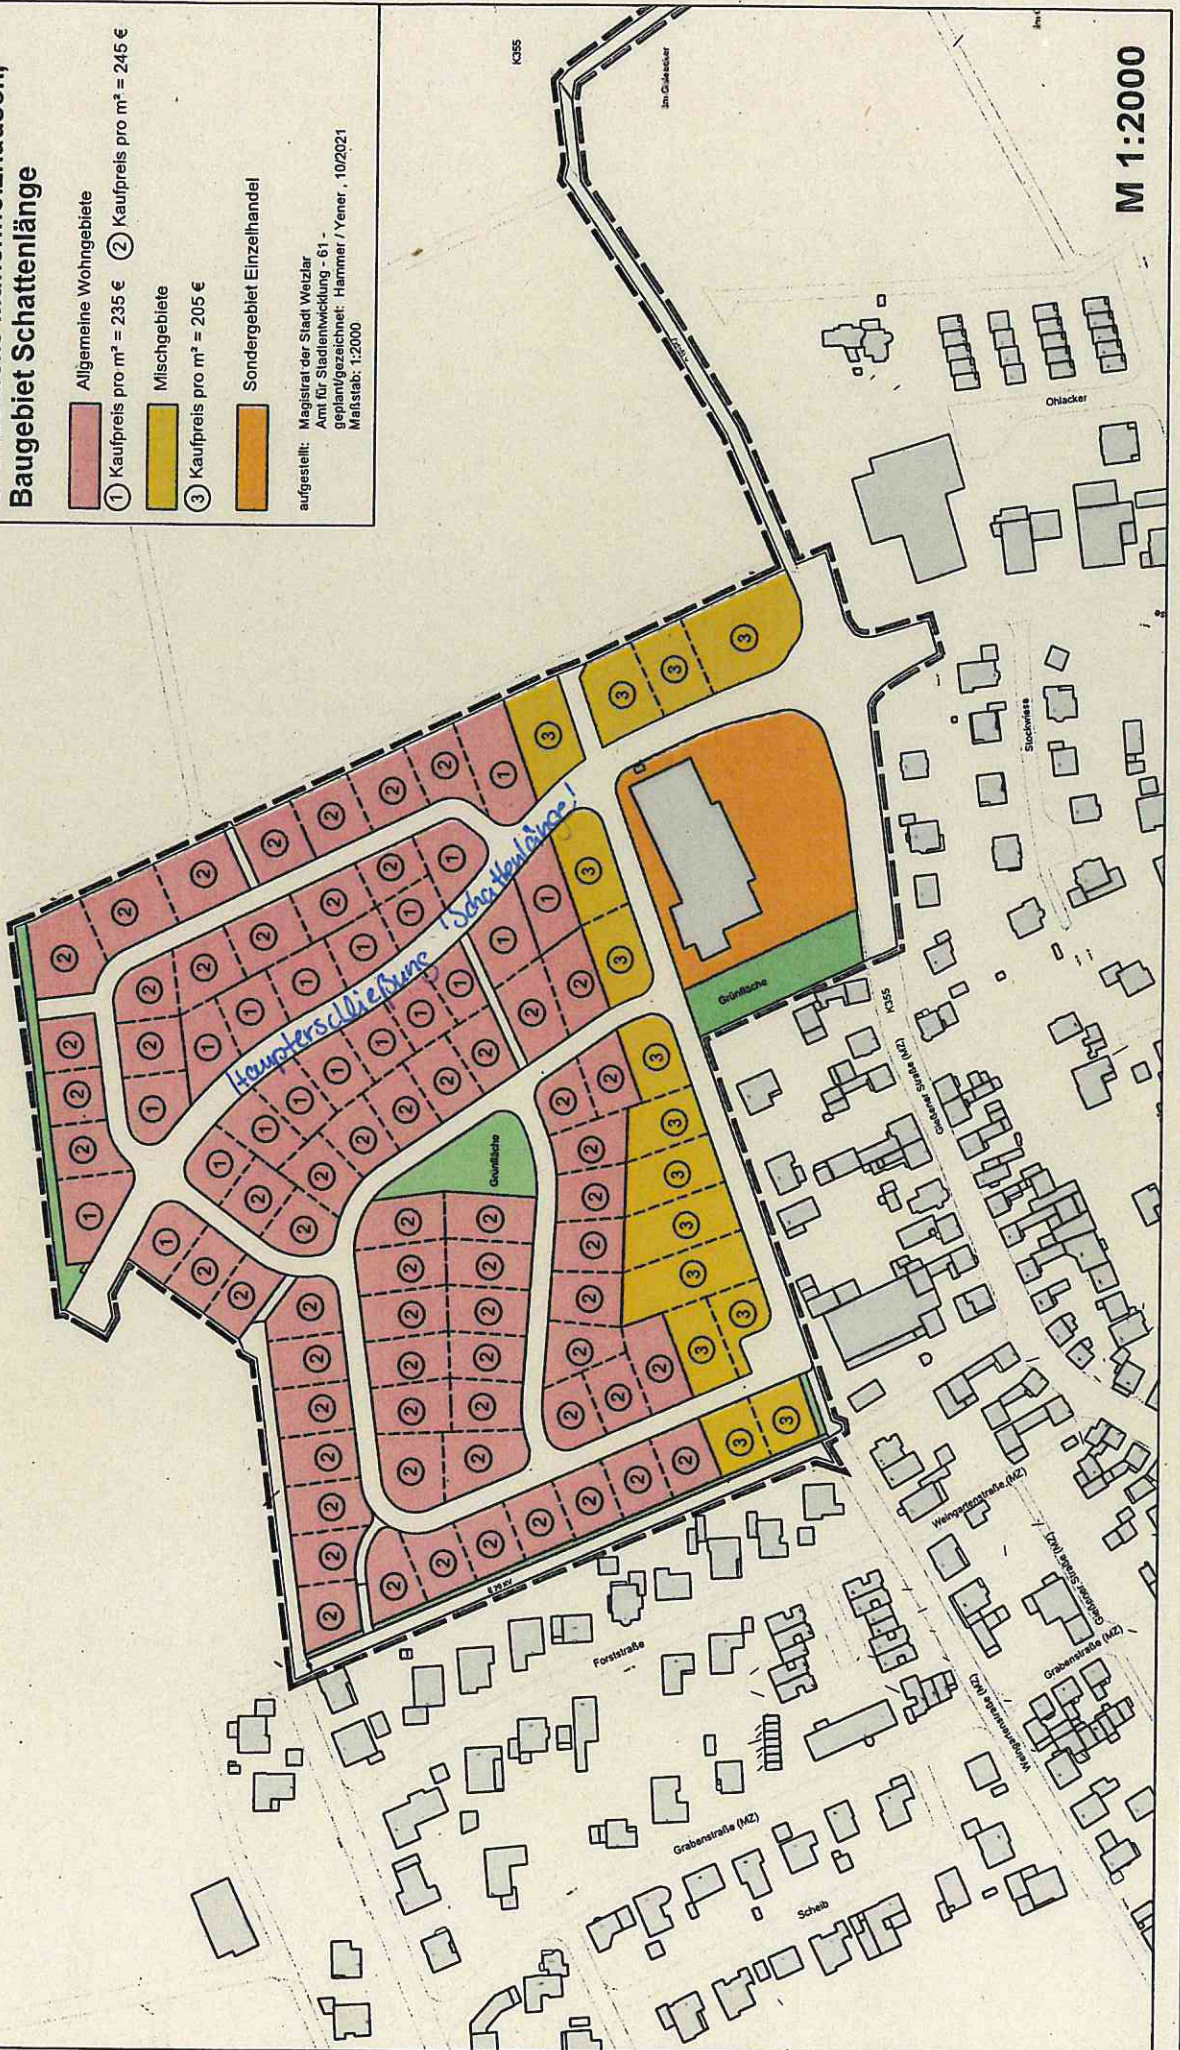

M 1:2000