


Regelquerschnitt "Nibelungenpfad" Belastungsklasse 0,3

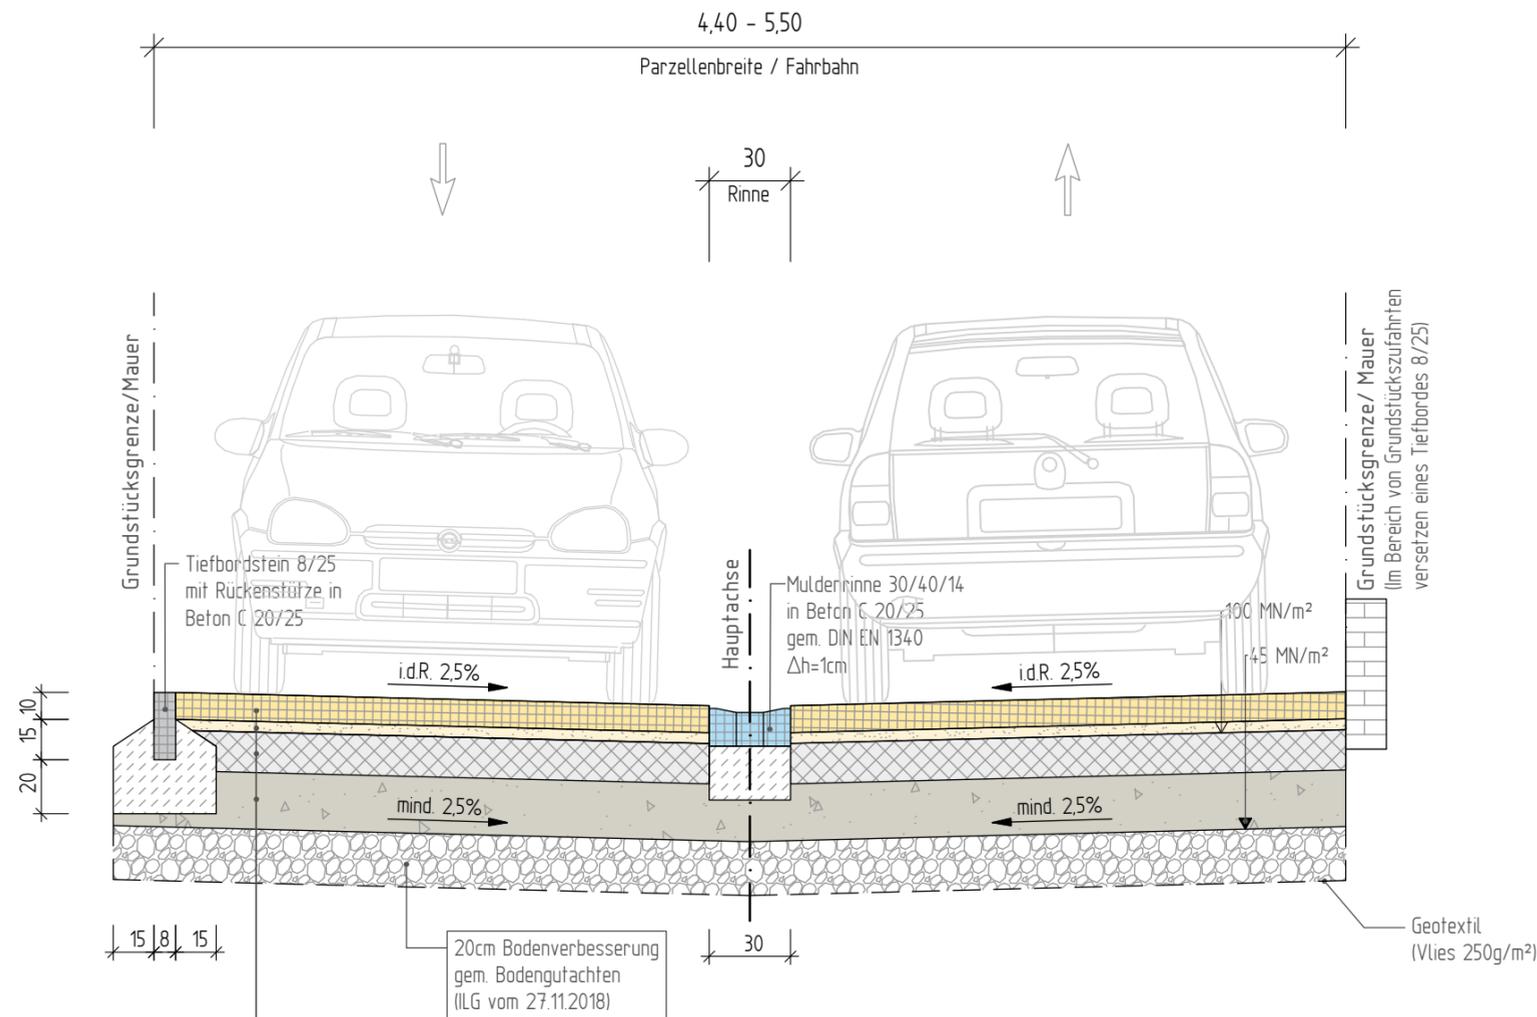

Fahrbahnaufbau nach RStO 12 Belastungsklasse 0,3 (Tafel 1, Zeile 1)

Pflasterdecke gem. DIN EN 1338	12 cm
Pflasterbett 0/5	4 cm
Schottertragschicht 0/32	15 cm
Frostschuttschicht 0/45 gem. ZTV SoB-StB	19 cm
Gesamtaufbau	50 cm

STADT WETZLAR		Der Magistrat Tiefbauamt	
		Proj.-Nr.:	17-028-1-2
		Unterlage:	11
		Blatt-Nr.:	1
		B-Plan:	
Stadtteil: Wetzlar - Kernstadt	Leistungsphase:	Ausführungsplanung	
Grundhafte Erneuerung "Nibelungenpfad"	Aufmaß:	15.03.2017	Wedel
	Sachbearbeiter/in:	12.2021	Wöllner
	Gezeichnet:	12.2021	Kayur
	Geprüft:		
	Maßstab:	1 : 25	
Regelquerschnitt			
BAUDEZERNAT		TIEFBAUAMT	
gez. Dr. Viertelhausen Bürgermeister		gez. Stolz Leiter des Tiefbauamtes	
Datum		Datum	
Änderungsvermerke			
Nr.	Änderung / Ergänzung	Datum	Name