


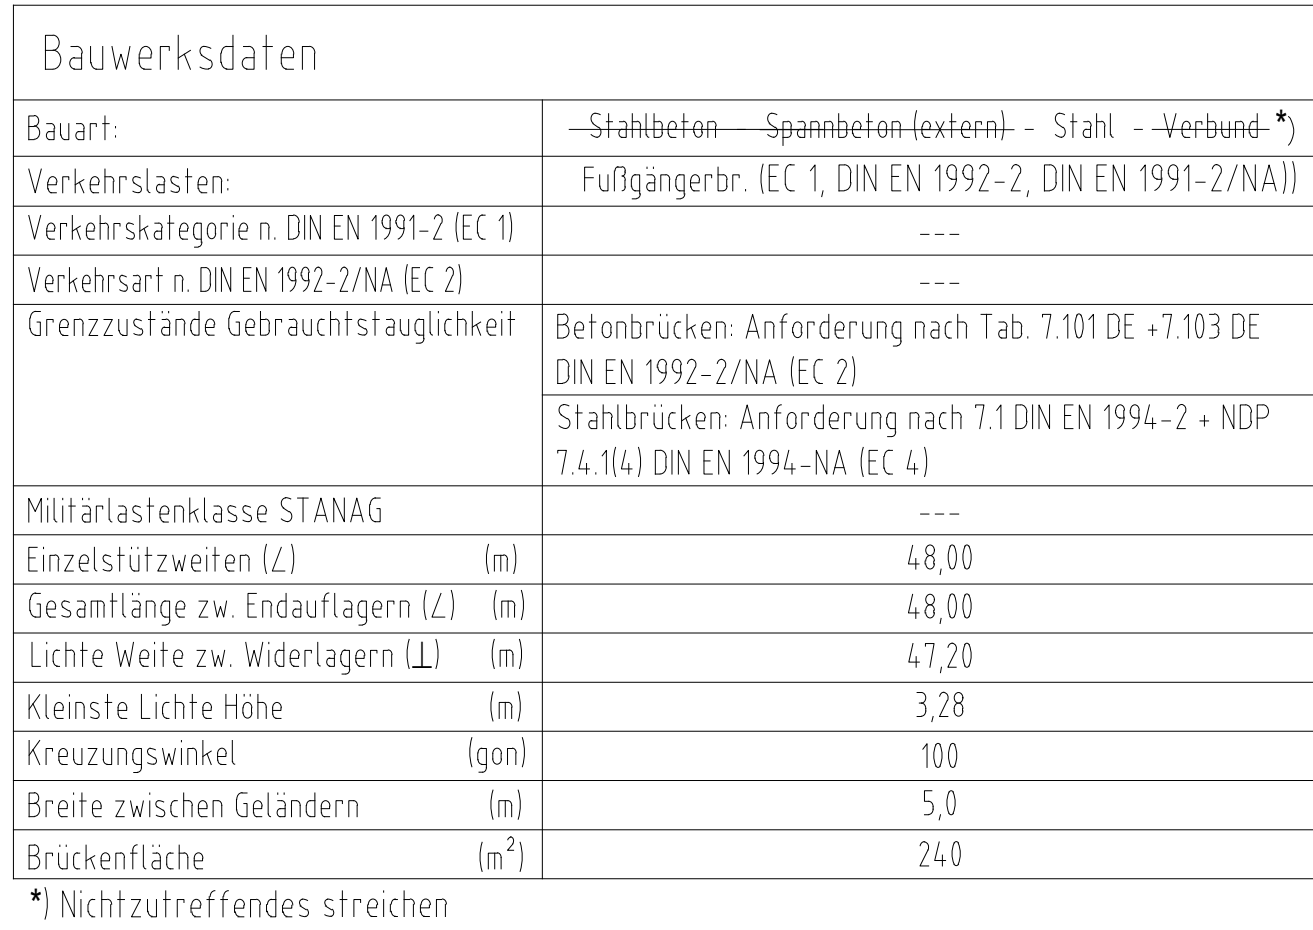

1		2		3	
				bearbeitet freigegeben	07/2021 07/2021	xin mal	
Werner Gömmel Providence Straße 87 12178 Berlin/Germany Tel: +49 30 4026372-5540 www.werner-goemmel.com				221018	
				Der Magistrat Tiefbaumt		bearbeitet freigegeben Projekt-Nr. 20-026	
<table border="1"> <tr> <td></td> <td></td> <td></td> <td></td> <td></td> <td></td> <td></td> </tr> <tr> <td></td> <td></td> <td></td> <td></td> <td></td> <td></td> <td></td> </tr> <tr> <td></td> <td></td> <td></td> <td></td> <td></td> <td></td> <td></td> </tr> <tr> <td>Nr.</td> <td colspan="4">Art der Änderung</td> <td>Datum</td> <td>Zeichen</td> </tr> <tr> <td>Lagersystem</td> <td colspan="4">Stand Katalster</td> <td colspan="2"></td> </tr> <tr> <td>Höhensystem</td> <td colspan="4">Bestandsvermessung</td> <td colspan="2"></td> </tr> </table>																												Nr.	Art der Änderung				Datum	Zeichen	Lagersystem	Stand Katalster						Höhensystem	Bestandsvermessung					
Nr.	Art der Änderung				Datum	Zeichen	
Lagersystem	Stand Katalster	
Höhensystem	Bestandsvermessung	

VORPLANUNG

		Unterlage / Blatt-Nr.: 3 / 7
		Maßstab: 1 : 100 / 1 : 50
Erneuerung Lahnsteg Nautheim Variante 4 - LKW-Stahlfachwerksbrücke		
Aufgestellt: _____._____._____		Geprüft: _____._____._____
_____ _____		_____ _____
Kerntrissname: _____		Genehmigt: _____._____._____
_____ _____		_____ _____