


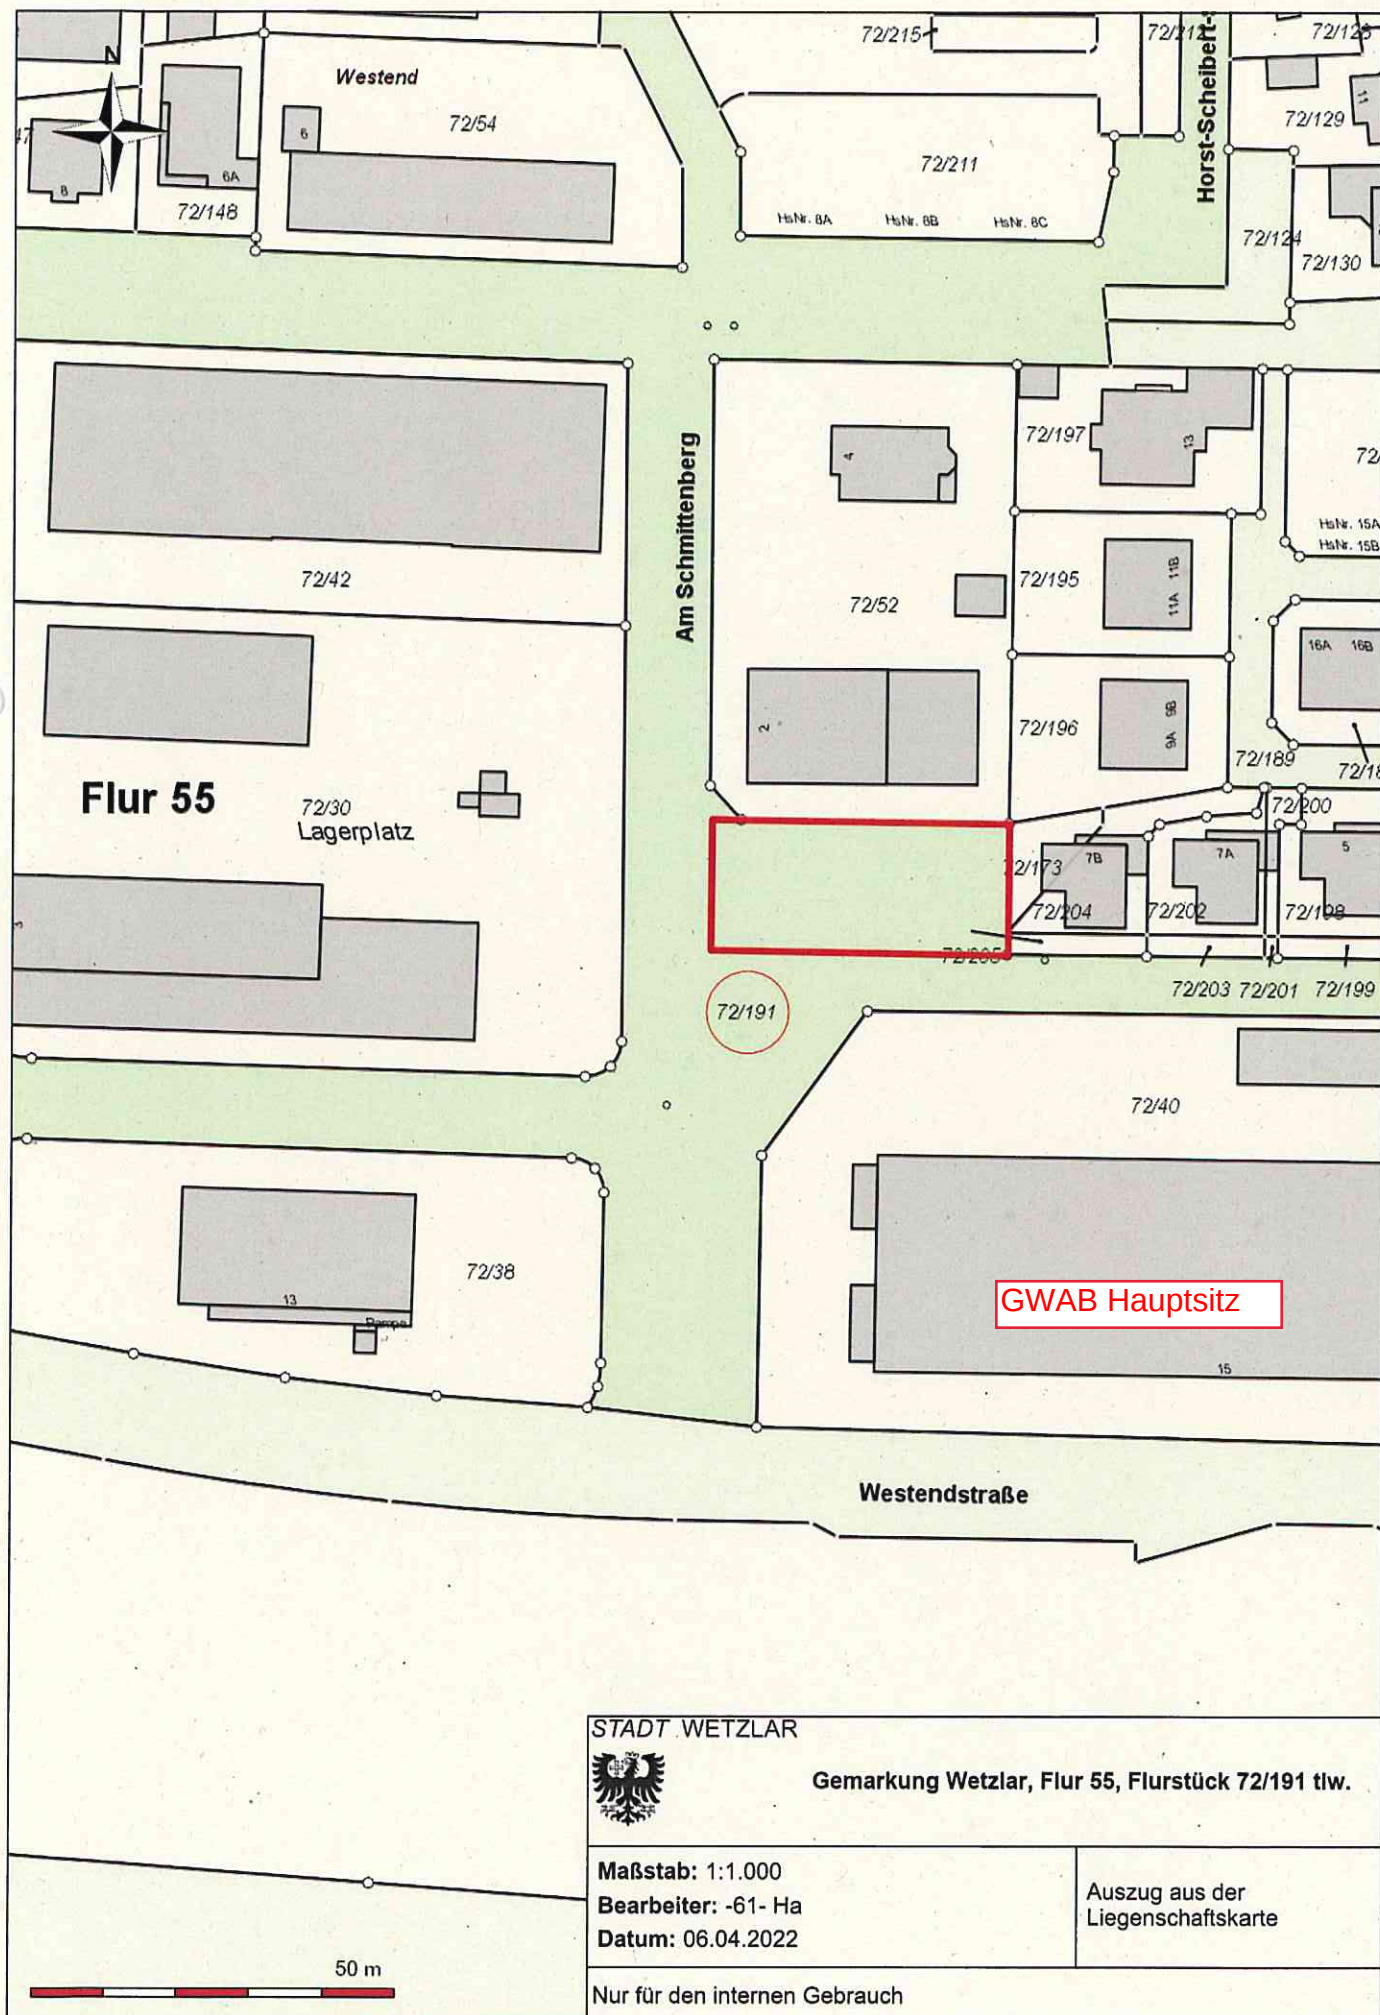

STADT WETZLAR



Gemarkung Wetzlar, Flur 55, Flurstück 72/191 tlw.

Maßstab: 1:1.000

Bearbeiter: -61- Ha

Datum: 06.04.2022

Auszug aus der
Liegenschaftskarte

Nur für den internen Gebrauch