


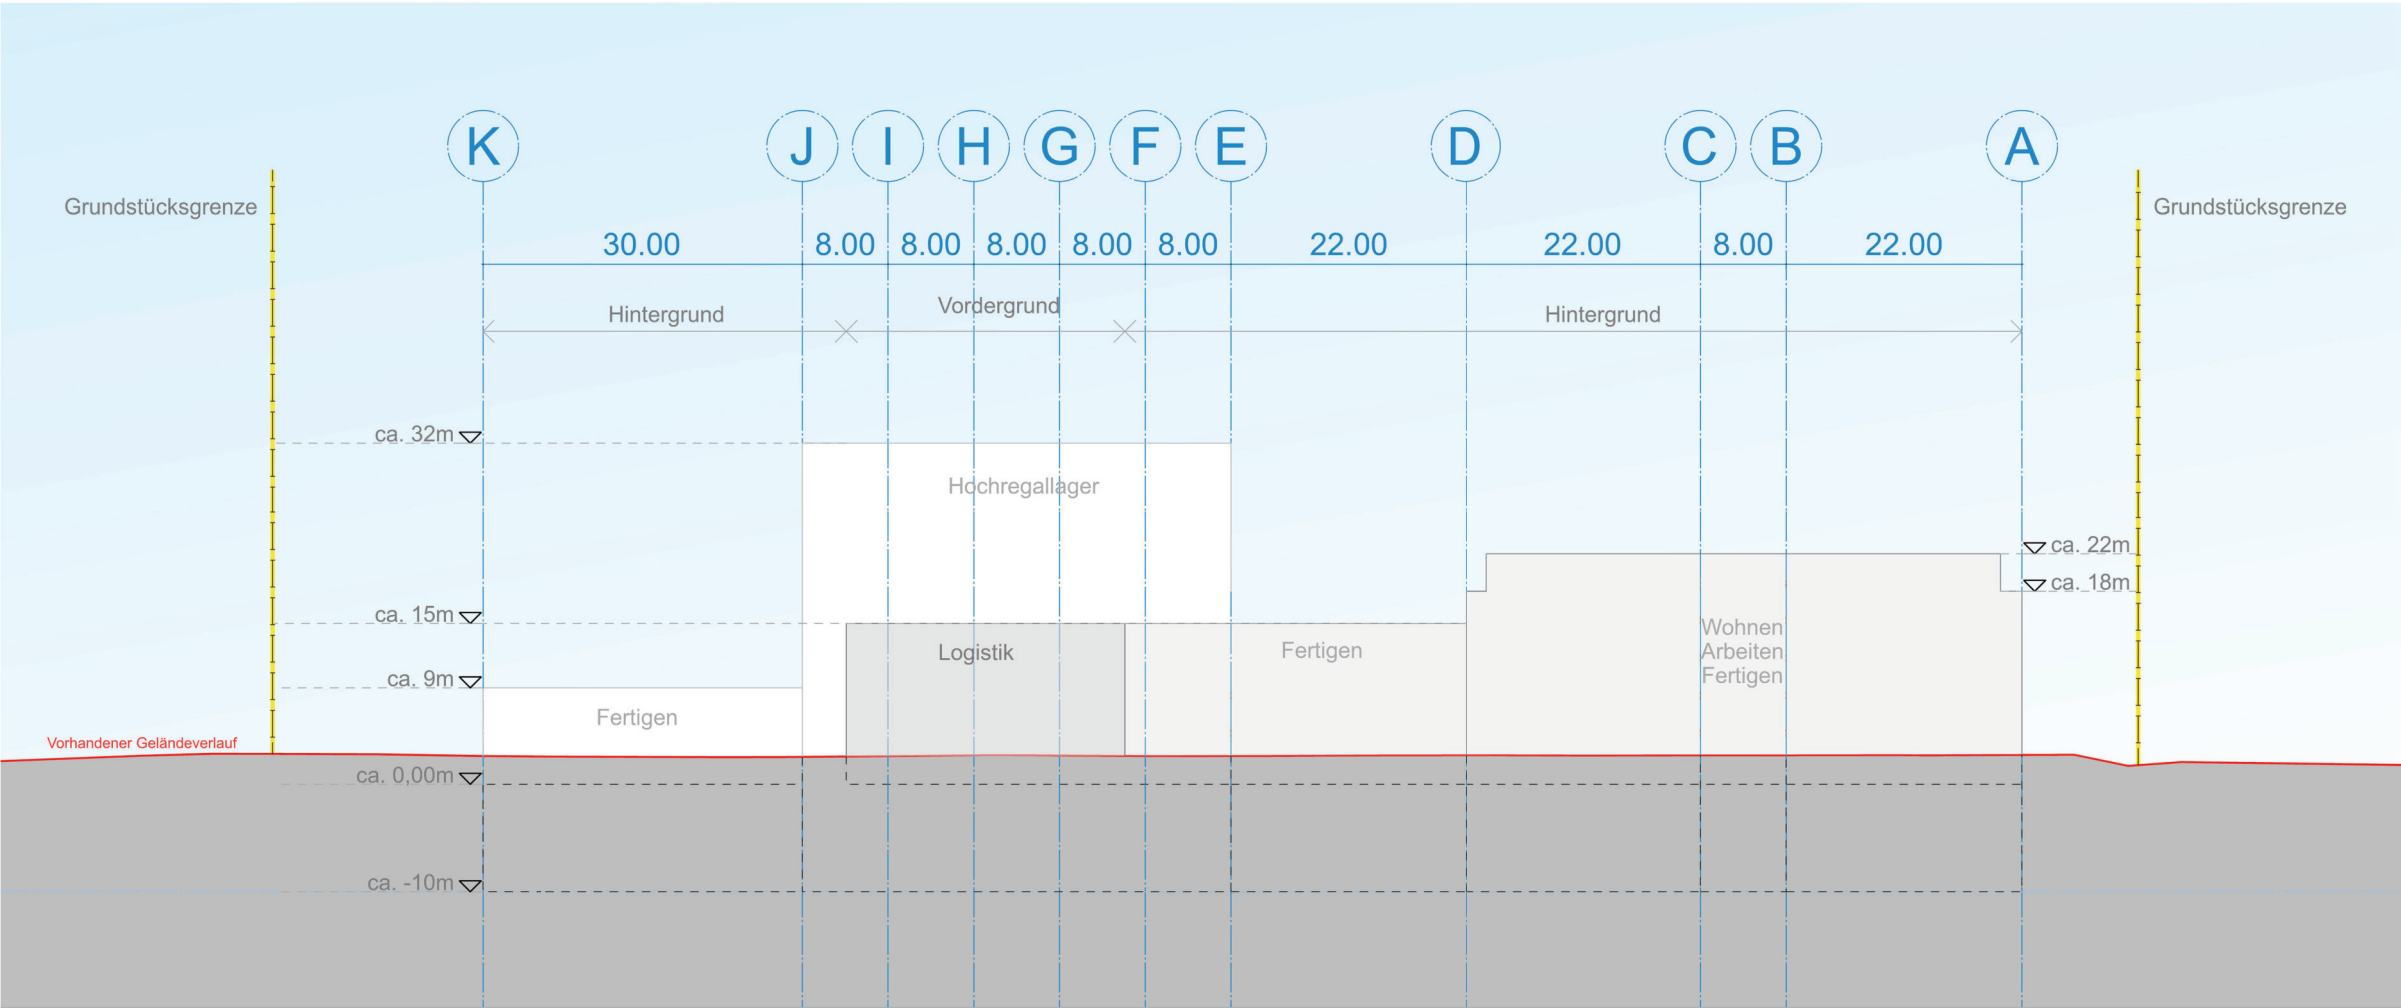


Legende farbliche Ebenen:

	Ebene 1 (Vordergrund)
	Ebene 2 (Hintergrund)
	Ebene 3 (Hintergrund)

BAUVORHABEN	
Oculus Werk VI	
OCULUS Optikgeräte GmbH	
Münchholzhäuser Straße 29	Hinter der Stockwiese Münchholzhausen
35582 Wetzlar	35582 Wetzlar
BAUHERR	PROJEKTADRESSE

TRAGWERKS- PLANUNG		
TGA		
ARCHITEKT	BREMER+BREMER ARCHITEKTEN elaa-brandström-str. 5 35578 wetzlar t: 06441 32323 f: 06441 32320 www.bremer-bremer.de architekten@bremer-bremer.de	

A- EP		Oculus Werk VI	1:500	A2 Q	
Planungsphase	Blatt-Nr.	Projektname	Maßstab	Format	Index
Ansicht Nord-West					
Planinhalt					
T:\Oculus - Werk 6\CAD\LPH 1-4\EliteCAD\2021-09-28_Oculus - Werk 6_Neuer_GR_FW - Masterdatei - Kopie JS - Schemadansicht					
Datum	29.04.2022	gezeichnet	bearbeitet	geprüft	
Datum		Unterschrift			

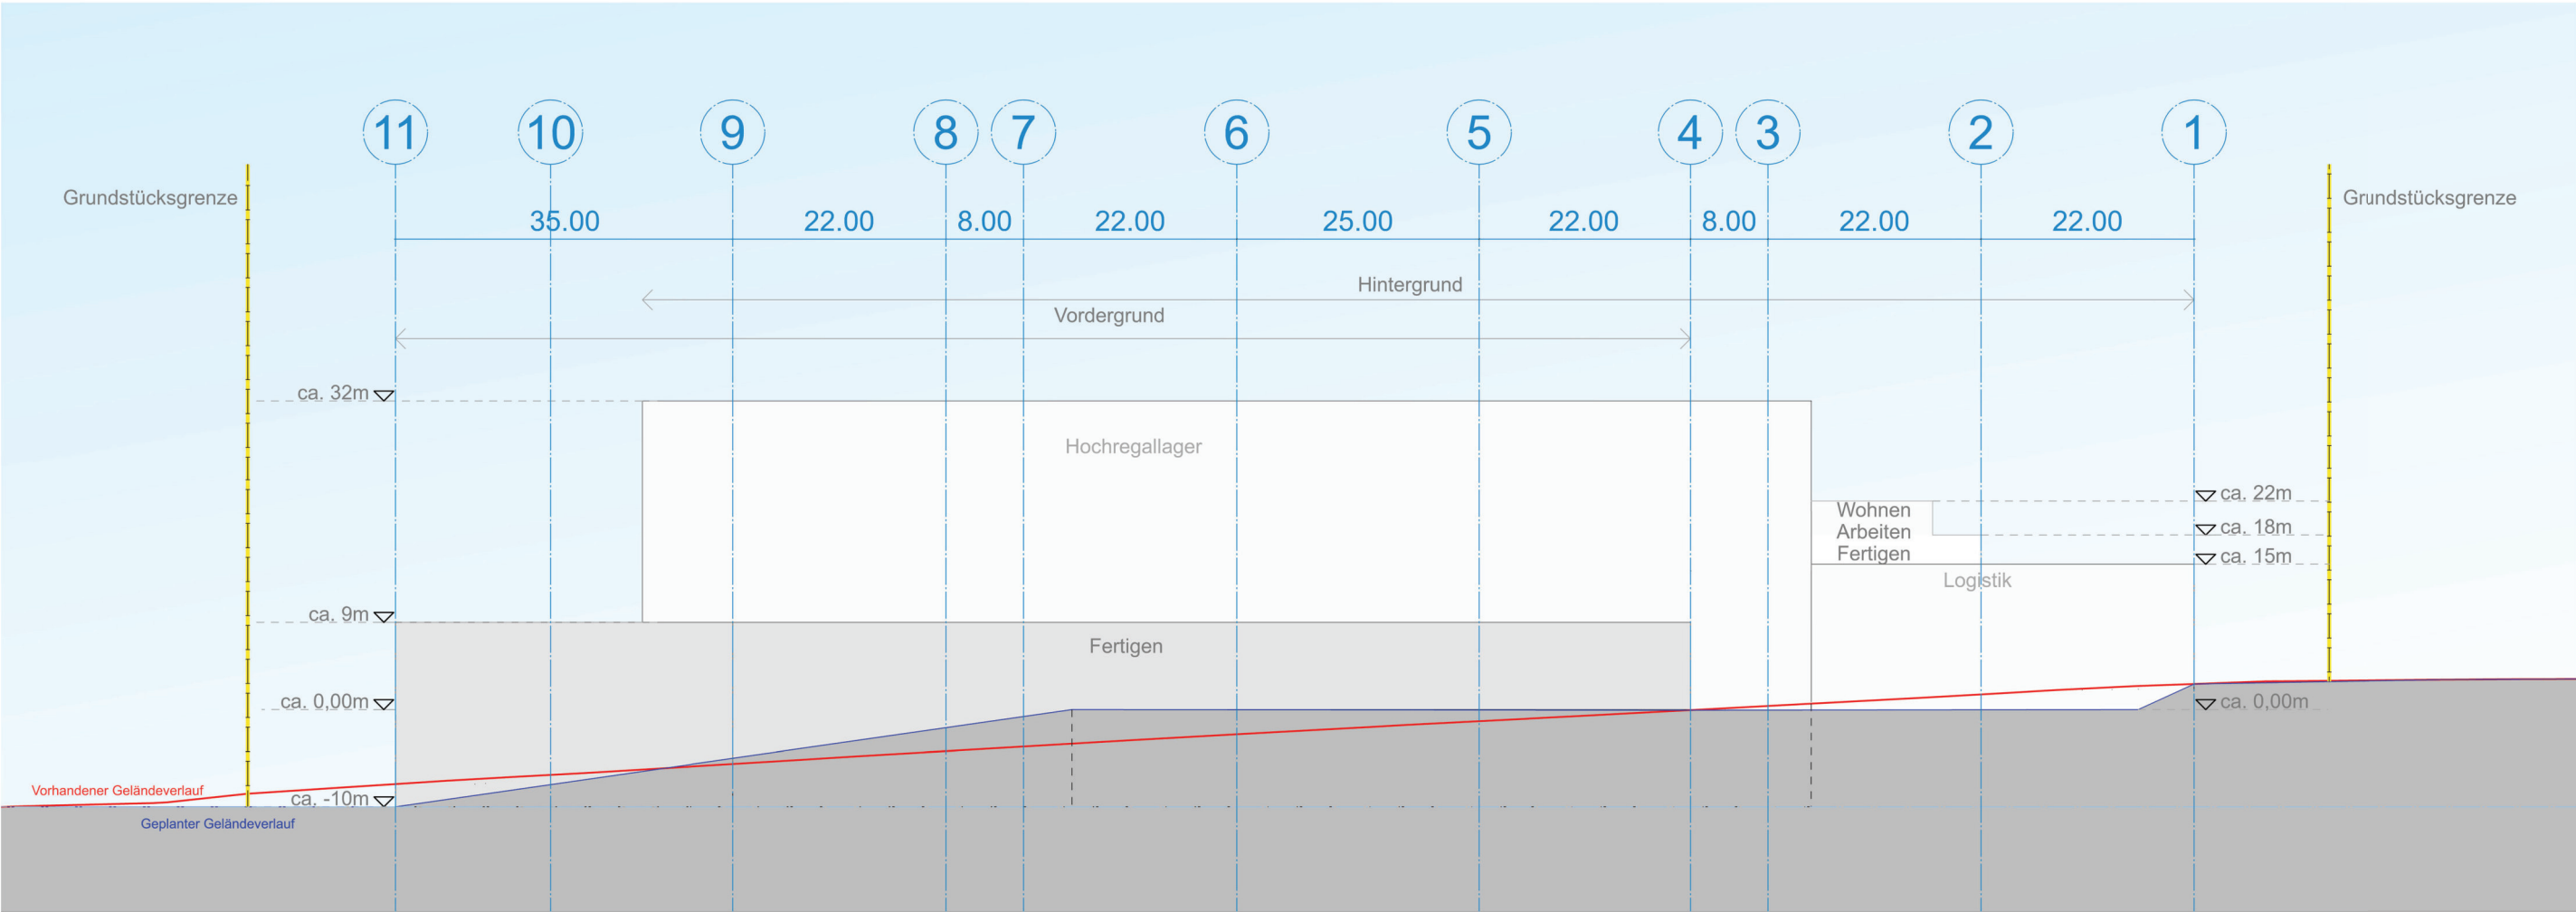


- Legende farbliche Ebenen:
- Ebene 1 (Vordergrund)
 - Ebene 2 (Hintergrund)
 - Ebene 3 (Hintergrund)

BAUVORHABEN	
Oculus Werk VI	
OCULUS Optikgeräte GmbH	
Münchholzhäuser Straße 29 35582 Wetzlar	Hinter der Stockwiese Münchholzhausen 35582 Wetzlar
BAUHERR	PROJEKTADRESSE

TRAGWERKS- PLANUNG	</
-----------------------	--


A- EP		Oculus Werk VI	1:500	A2 Q	
Planungsphase	Blatt-Nr.	Projektname	Maßstab	Format	Index
Ansicht Nord-Ost					
T:\Oculus - Werk 6\CAD\LPH 1-4\EliteCAD\2021-09-28_Oculus - Werk 6_Neuer_GR_FW - Masterdatei - Kopie JS - Schemadansicht					
Datum	29.04.2022	gezeichnet	bearbeitet	geprüft	
Datum		Unterschrift			

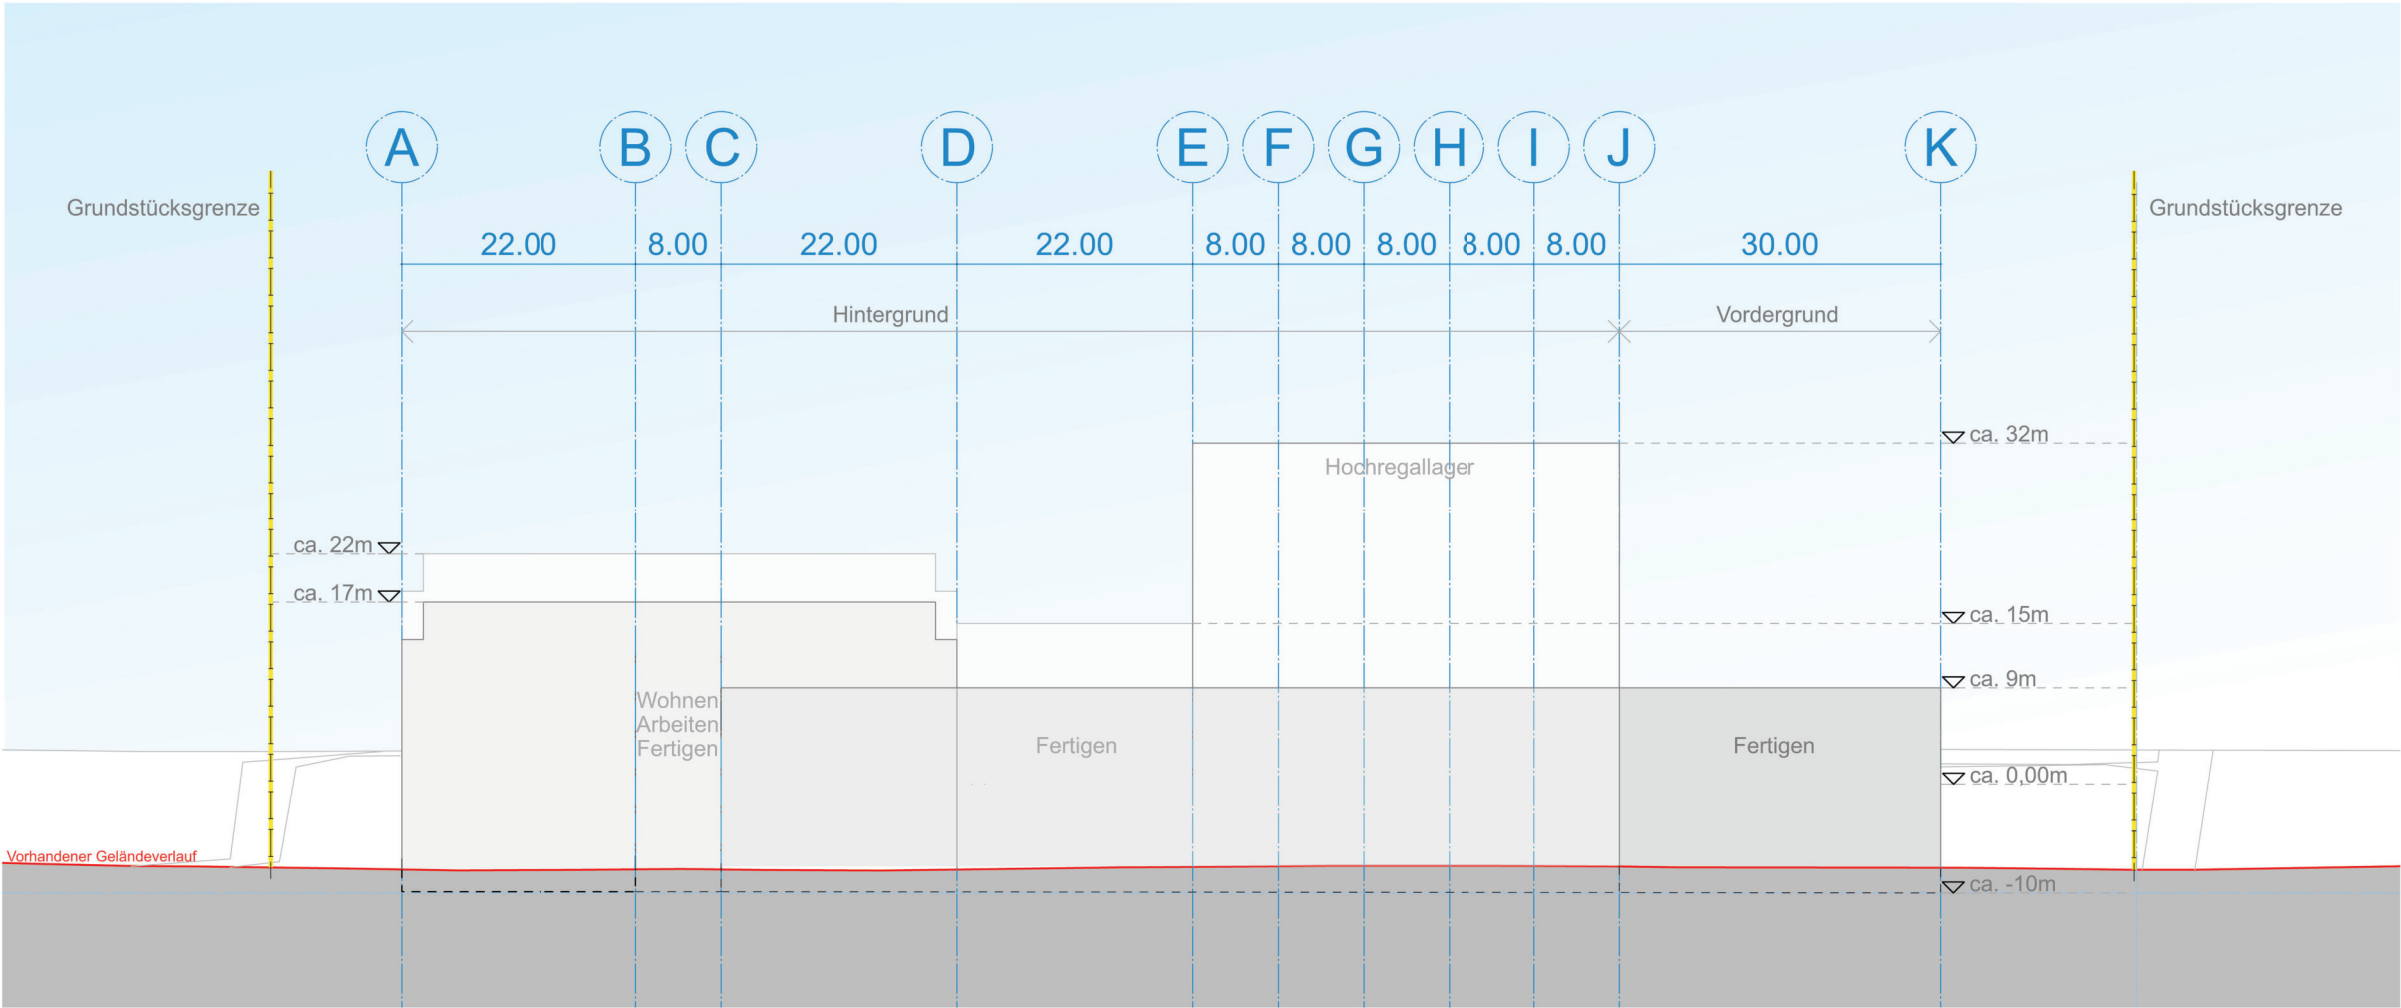

BAUVORHABEN	
Oculus Werk VI	
OCULUS Optikgeräte GmbH Münchholzhäuser Straße 29 35582 Wetzlar	Hinter der Stockwiese Münchholzhausen 35582 Wetzlar
BAUHERR	PROJEKTADRESSE

TRAGWERKS- PLANUNG	.		
TGA	.		
ARCHITEKT	BREMER+BREMER ARCHITEKTEN		
	claa-brandström-str. 5 35578 wetzlar	t: 06441 32323 f: 06441 32320	www.bremer-bremer.de architekten@bremer-bremer.de

A- EP		Oculus Werk VI	1:500	A2 Q	
Planungsphase	Blatt-Nr.	Projektname	Maßstab	Format	Index
Ansicht Süd-Ost					
T:\Oculus - Werk 6\CAD\LPH 1-4\EliteCAD\2021-09-28_Oculus - Werk 6_Neuer_GR_FW - Masterdatei - Kopie JS - Schemadansicht					
Datum	29.04.2022	gezeichnet	bearbeitet	geprüft	
Datum		Unterschrift			

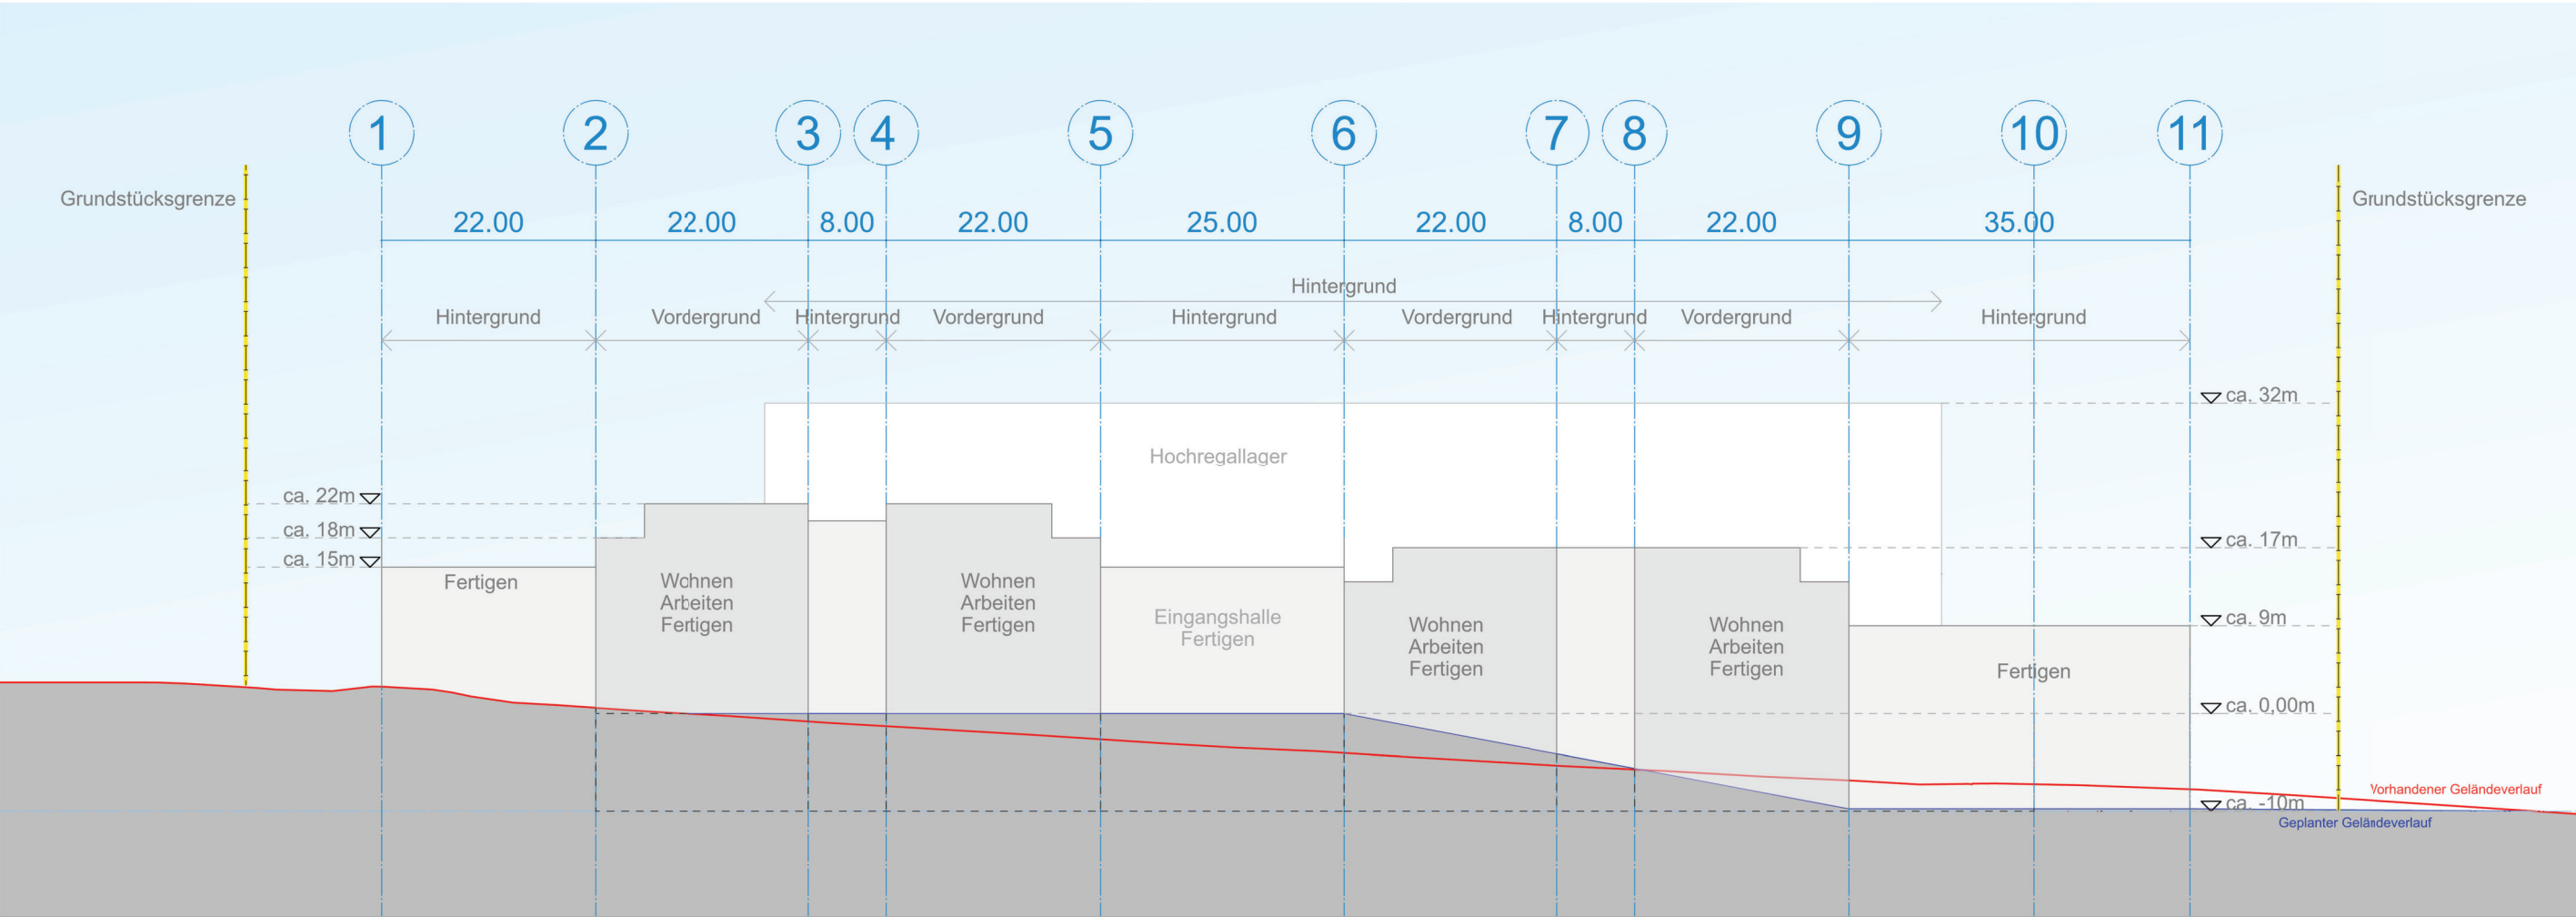

- Legende farbliche Ebenen:
- Ebene 1 (Vordergrund)
 - Ebene 2 (Hintergrund)
 - Ebene 3 (Hintergrund)

BAUVORHABEN	
Oculus Werk VI	
OCULUS Optikgeräte GmbH	
Münchholzhäuser Straße 29 35582 Wetzlar	Hinter der Stockwiese Münchholzhausen 35582 Wetzlar
BAUHERR	PROJEKTADRESSE

TRAGWERKS- PLANUNG	</
-----------------------	---

A- EP		Oculus Werk VI	1:500	A2 Q	
Planungsphase	Blaht-Nr.	Projektname	Maßstab	Format	Index
Ansicht Süd-West					
T:\Oculus - Werk 6\CAD\LPH 1-4\EliteCAD\2021-09-28_Oculus - Werk 6_Neuer_GR_FW - Masterdatei - Kopie JS - Schemadatei					
Datum	29.04.2022	gezeichnet	bearbeitet	geprüft	
Datum		Unterschrift			