


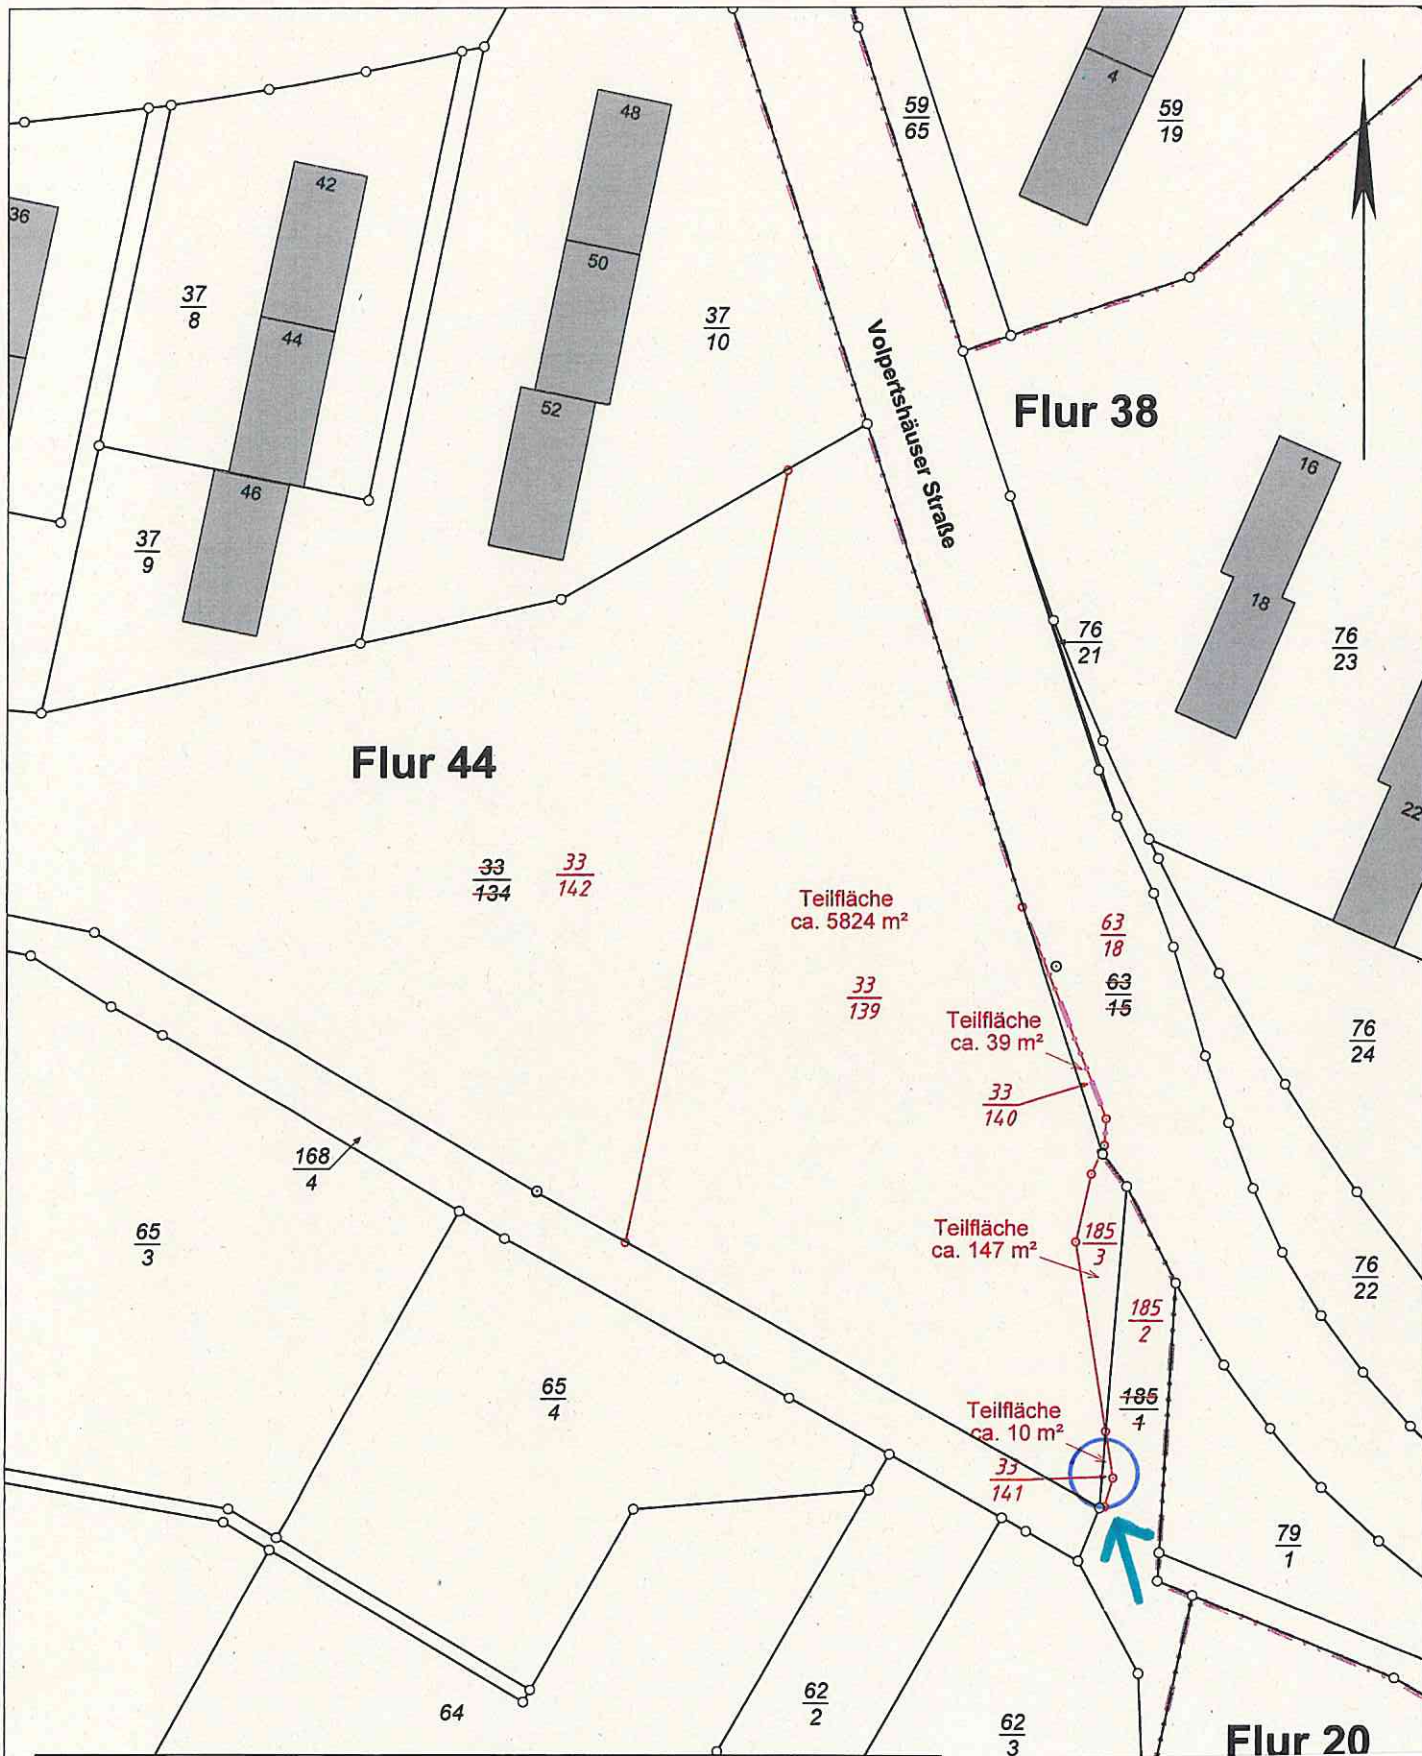

Kartenauszug

Gemeinde: Wetzlar
Gemarkung: Wetzlar
Flur: 38; 44

Geschb. Nr. 200160T
Maßstab 1:750 A3



Vermessungsbüro Jörg
Braunfelser Straße 2, 356
Tel.: 06442 9545 0 Fax:
eMail: info@joerg-mathes.de w

Gemarkung Wetzlar
Flur 44
Flurstück 33/141