


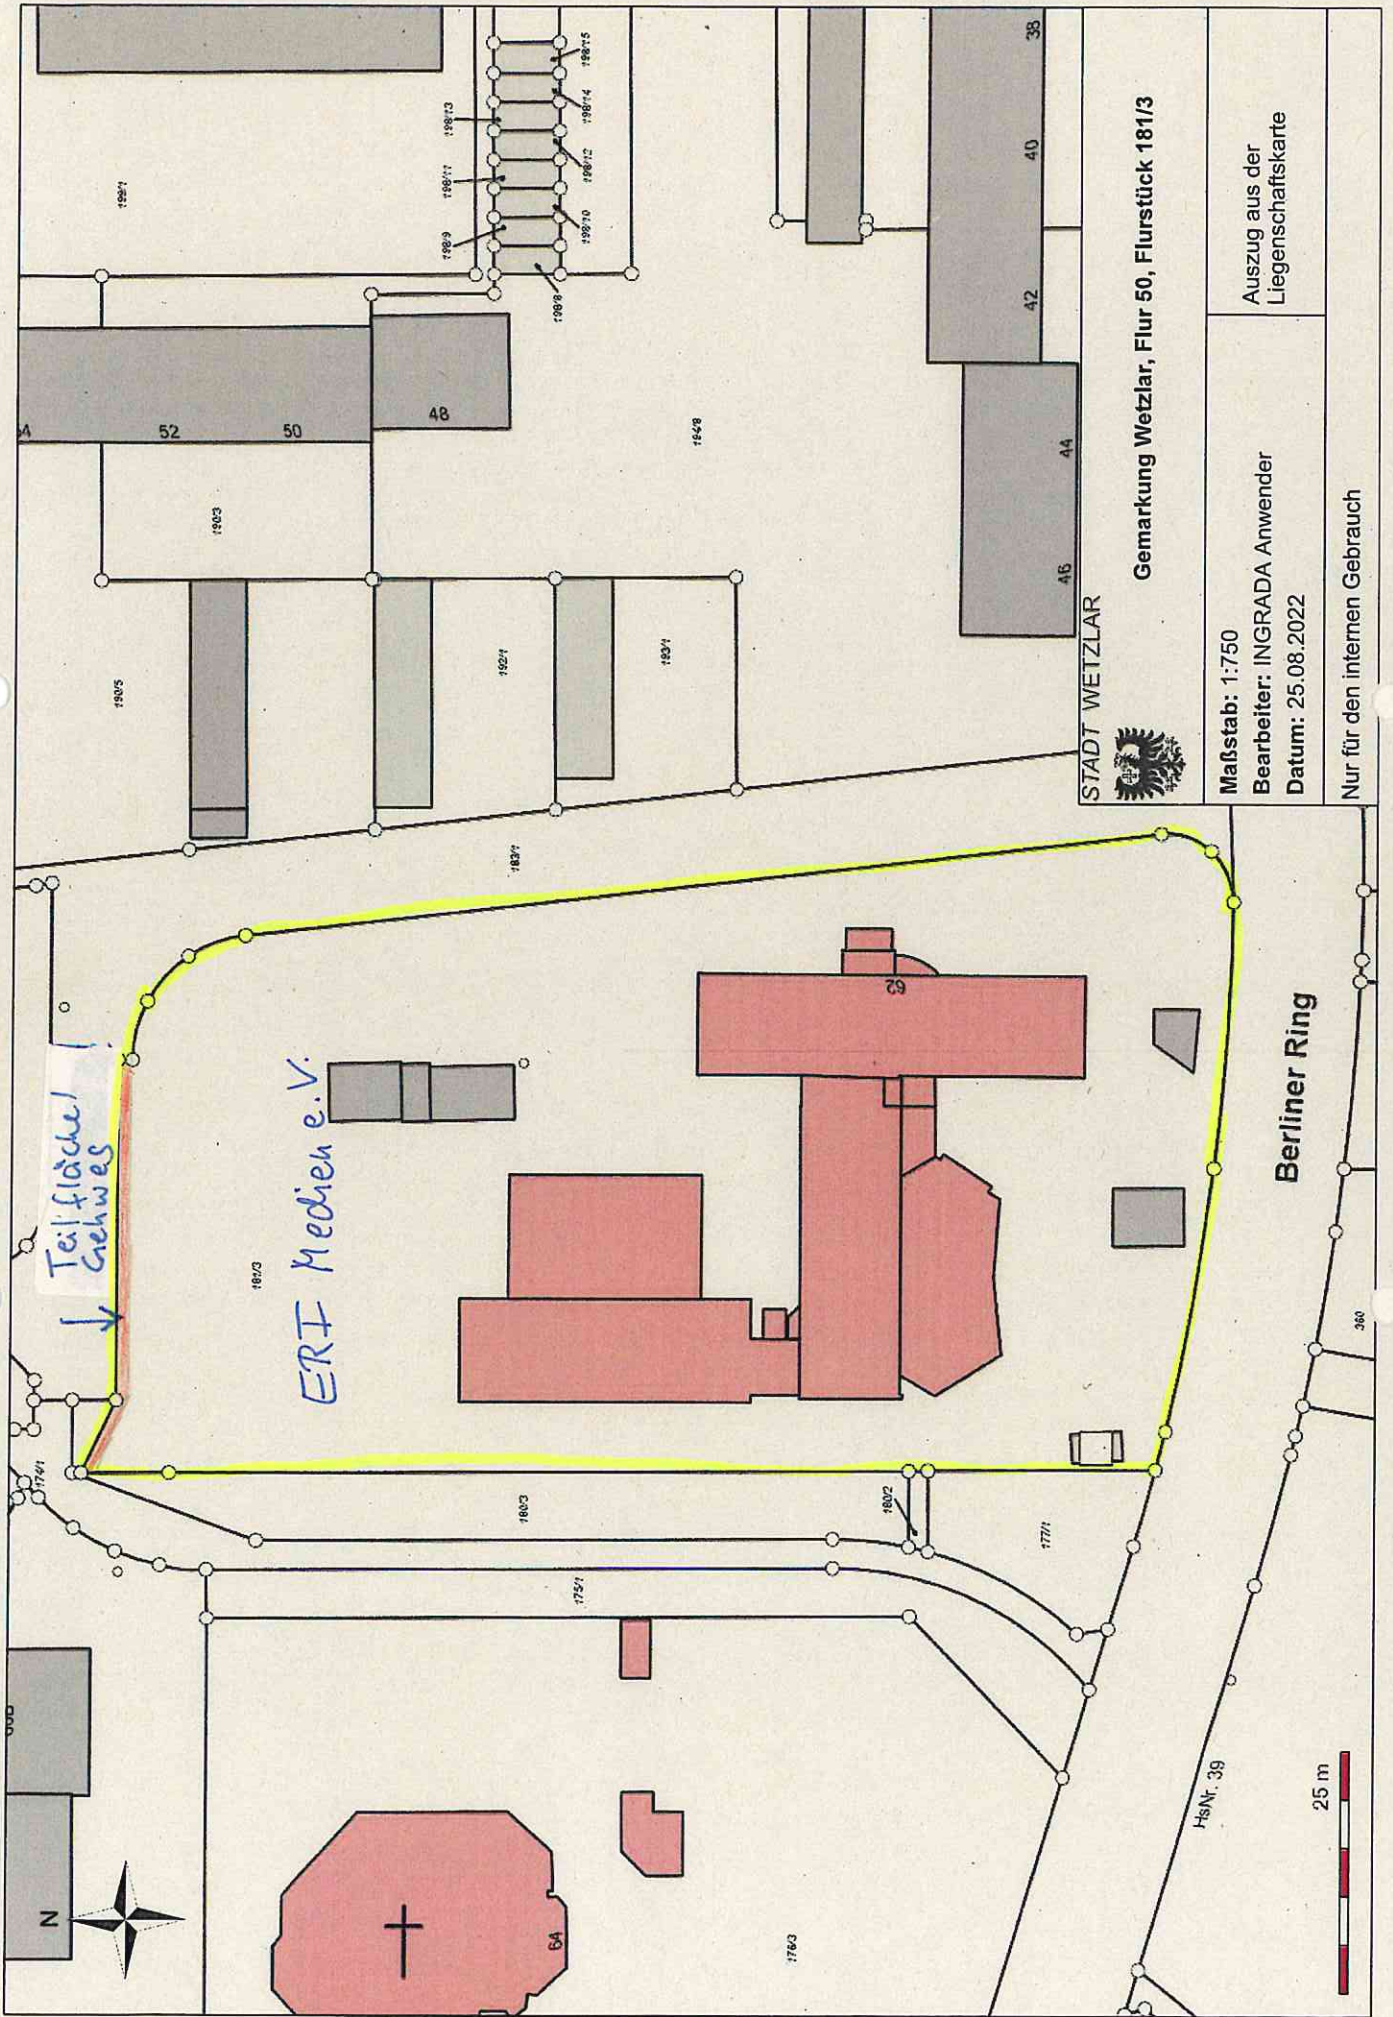

STADT WETZLAR



Gemarkung Wetzlar, Flur 50, Flurstück 181/3

Maßstab: 1:750

Bearbeiter: INGRADA Anwender

Datum: 25.08.2022

Auszug aus der
Liegenschaftskarte

Nur für den internen Gebrauch

