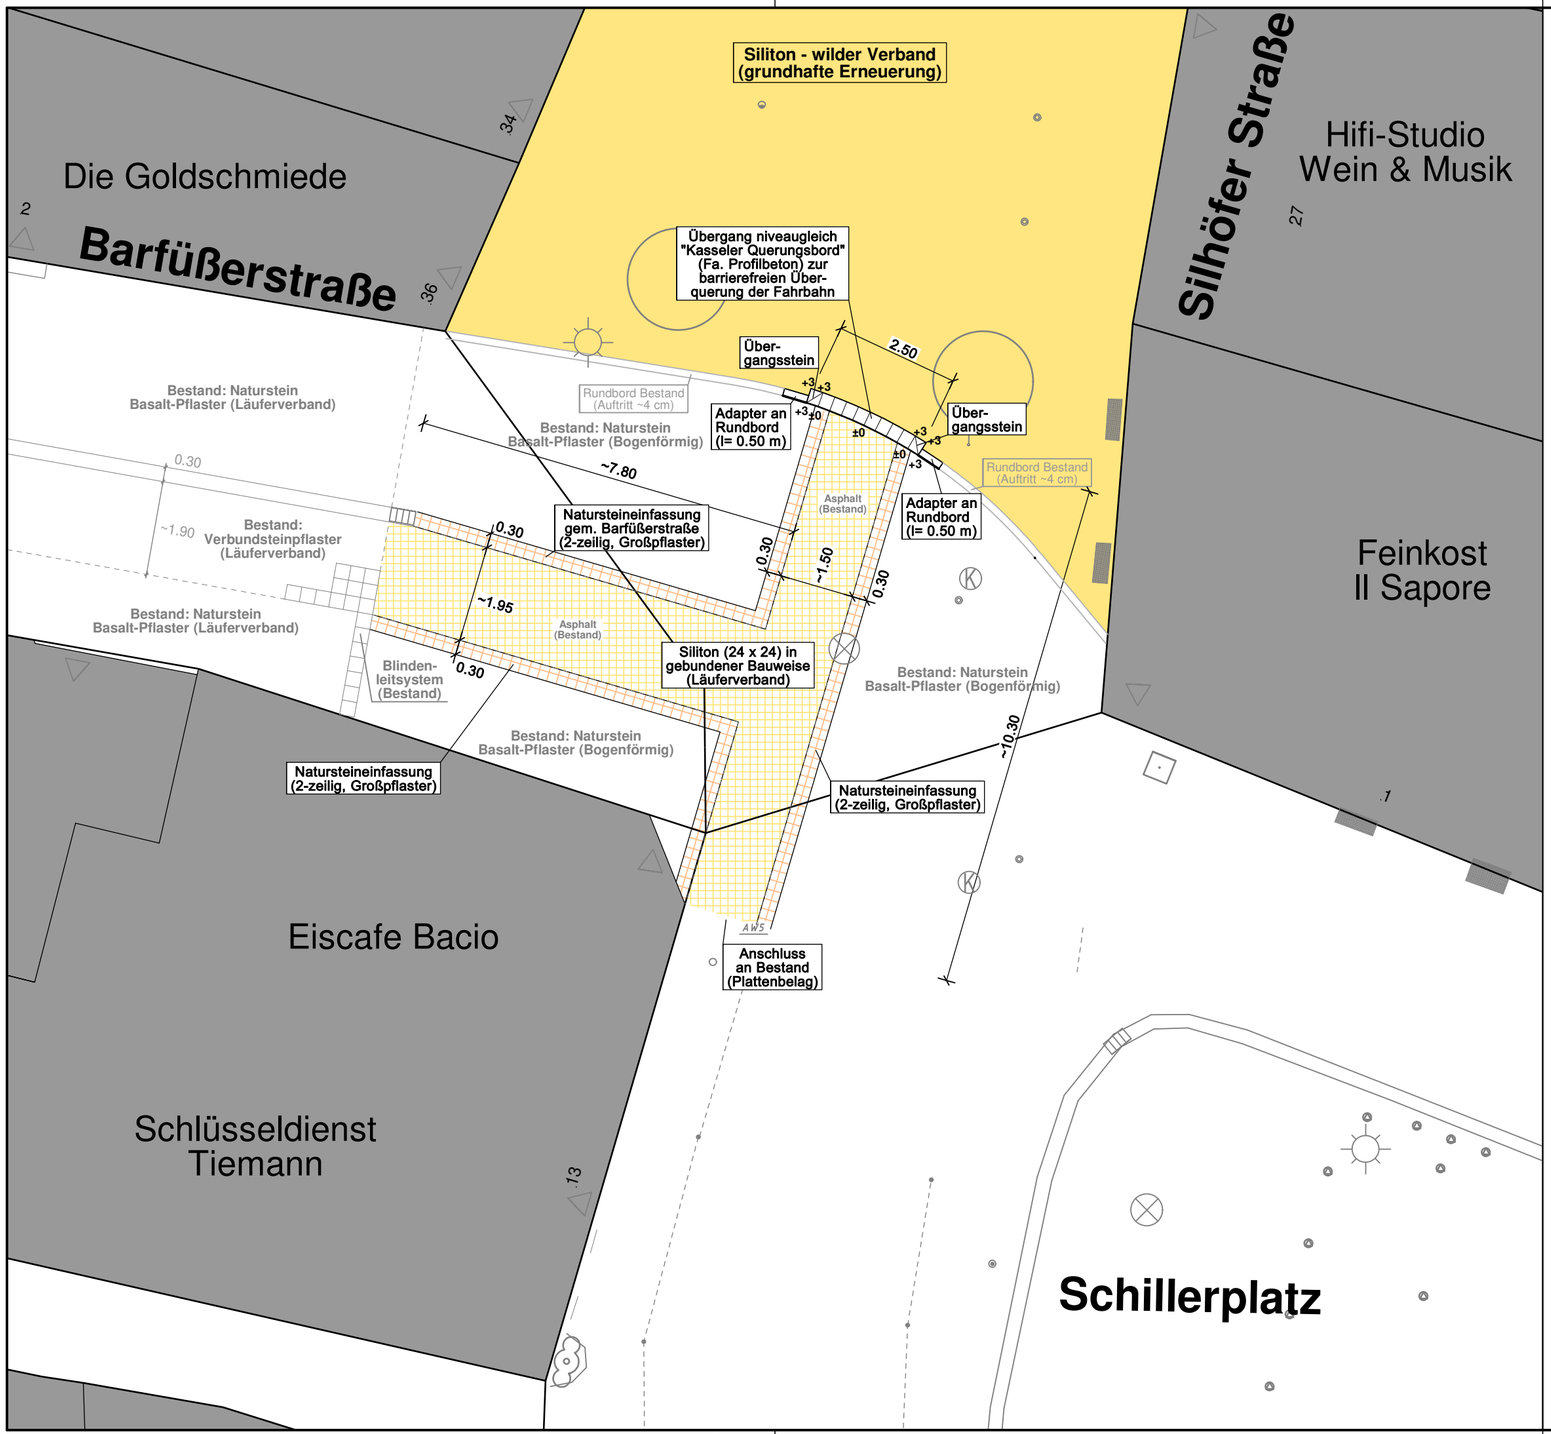

Achtung: Als Bestandsgrundlage wurde ein Ortsvergleich und keine Vermessung getätigt. Die dargestellte Lage der Bord- / Linienführung wurde zum Teil aus den zur Verfügung gestellten Überfliegungsdaten der Stadt Wetzlar übernommen und dient lediglich der groben Orientierung. Vor Umsetzung der geplanten Maßnahmen, sind die angegebenen Maße / Darstellungen lagetechnisch zu überprüfen!

Nr.	Art der Änderungen	Datum	Zeichen
c			
b			
a			

Projekt-Nr.:	Planbezeichnung:				
18 / 2987.1	**Oberflächengestaltung** Stadtbezirk 03 "Altstadt" Straßenzug: Ecke "Silhöfer Straße" / "Barfüßerstraße"				
Datum: **28.07.2022**	Projektleiter: BS CAD: AT	Leistungsphase: **LPH 5**	Unterlagen-Nr.: **B03 / U06.1 / Blatt 2**	Vermessung: Ortsvergleich	Maßstab: **1 : 100**

Enwag Energie- und Wassergesellschaft mbH

Gasversorgung Wetzlar
Gas - Graugussrehabilitation Altstadt Wetzlar

Planverfasser: Ingenieurbüro Zick-Hessler
Im Nordpark 1 • 35435 Wettenberg
T +49 641 / 98441-0
info@zick-hessler.de
www.zick-hessler.de
ZICK-HESSLER INGENIEURE
Infrastruktur | Planung + Management
gez. Hessler
Unterschrift

Auftraggeber: Enwag
Energie- u. Wassergesellschaft mbH
Hermannsteiner Straße 1
35576 Wetzlar
enwag eine Idee lebenswerter
gez. V. Licari
Unterschrift