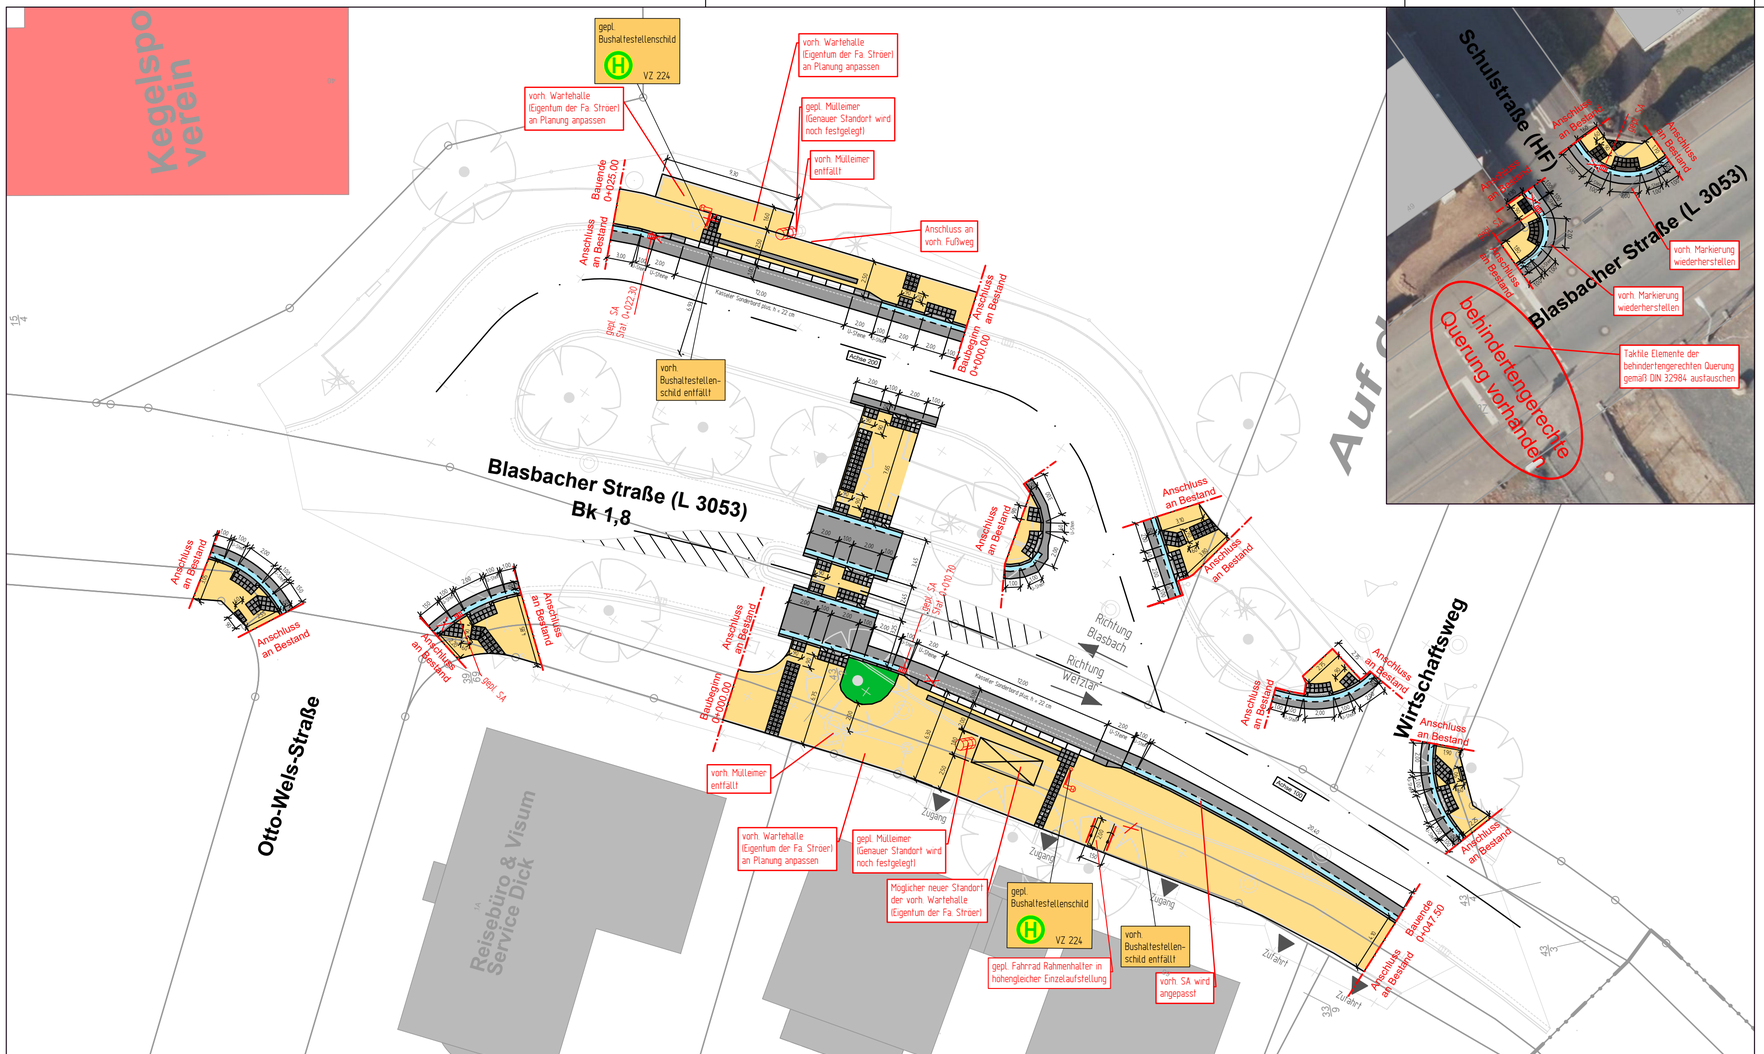

Zeichenerklärung Planung

- Straßenachse
- Fahrbahn (Asphalt)
- Gehweg (Pflaster)
- Böschung / Anpassung an Bestand
- Grünfläche
- Rippenplatte
- Noppenplatte
- Entwässerungsrinne
- Querneigung
- SA — Straßenablauf
- vorh. Straßenablauf entfällt
- Bushaltestellenschild
- vorh. Bushaltestellenschild entfällt
- RB / HB / TB — Rundbord / Hochbord / Tiefbord

STADT WETZLAR

Der Magistrat
Tiefbauamt

Proj.-Nr.:		21-050
Unterlage:		10
Blatt-Nr.:		1
B-Plan:		

Stadtteil: Hermannstein

Leistungsphase: Ausführung

Behindertengerechter Umbau der BHS "Blasbacher Straße"

Aufmaß:	03.02.2022	Wedel
Sachbearbeiter/in:	02.11.2022	Weller
Gezeichnet:	02.11.2022	Weller
Geprüft:		
Maßstab:	1 : 250	

Lageplan

BAUDEZERNAT	TIEFBAUAMT
gez. Dr. Viertelhausen	gez. Tropp
Datum Bürgermeister	Datum Leiter des Tiefbauamtes

Änderungsvermerke

Nr.	Änderung / Ergänzung	Datum	Name

P:\21-050 BHS Blasbacher Straße\A Planung\2 Straßenplanung\6 Planunterlagen\3 Ausführung\1 AutoCAD (Vestra)\202206_21-050 BHS Blasbacher Straße.dwg