


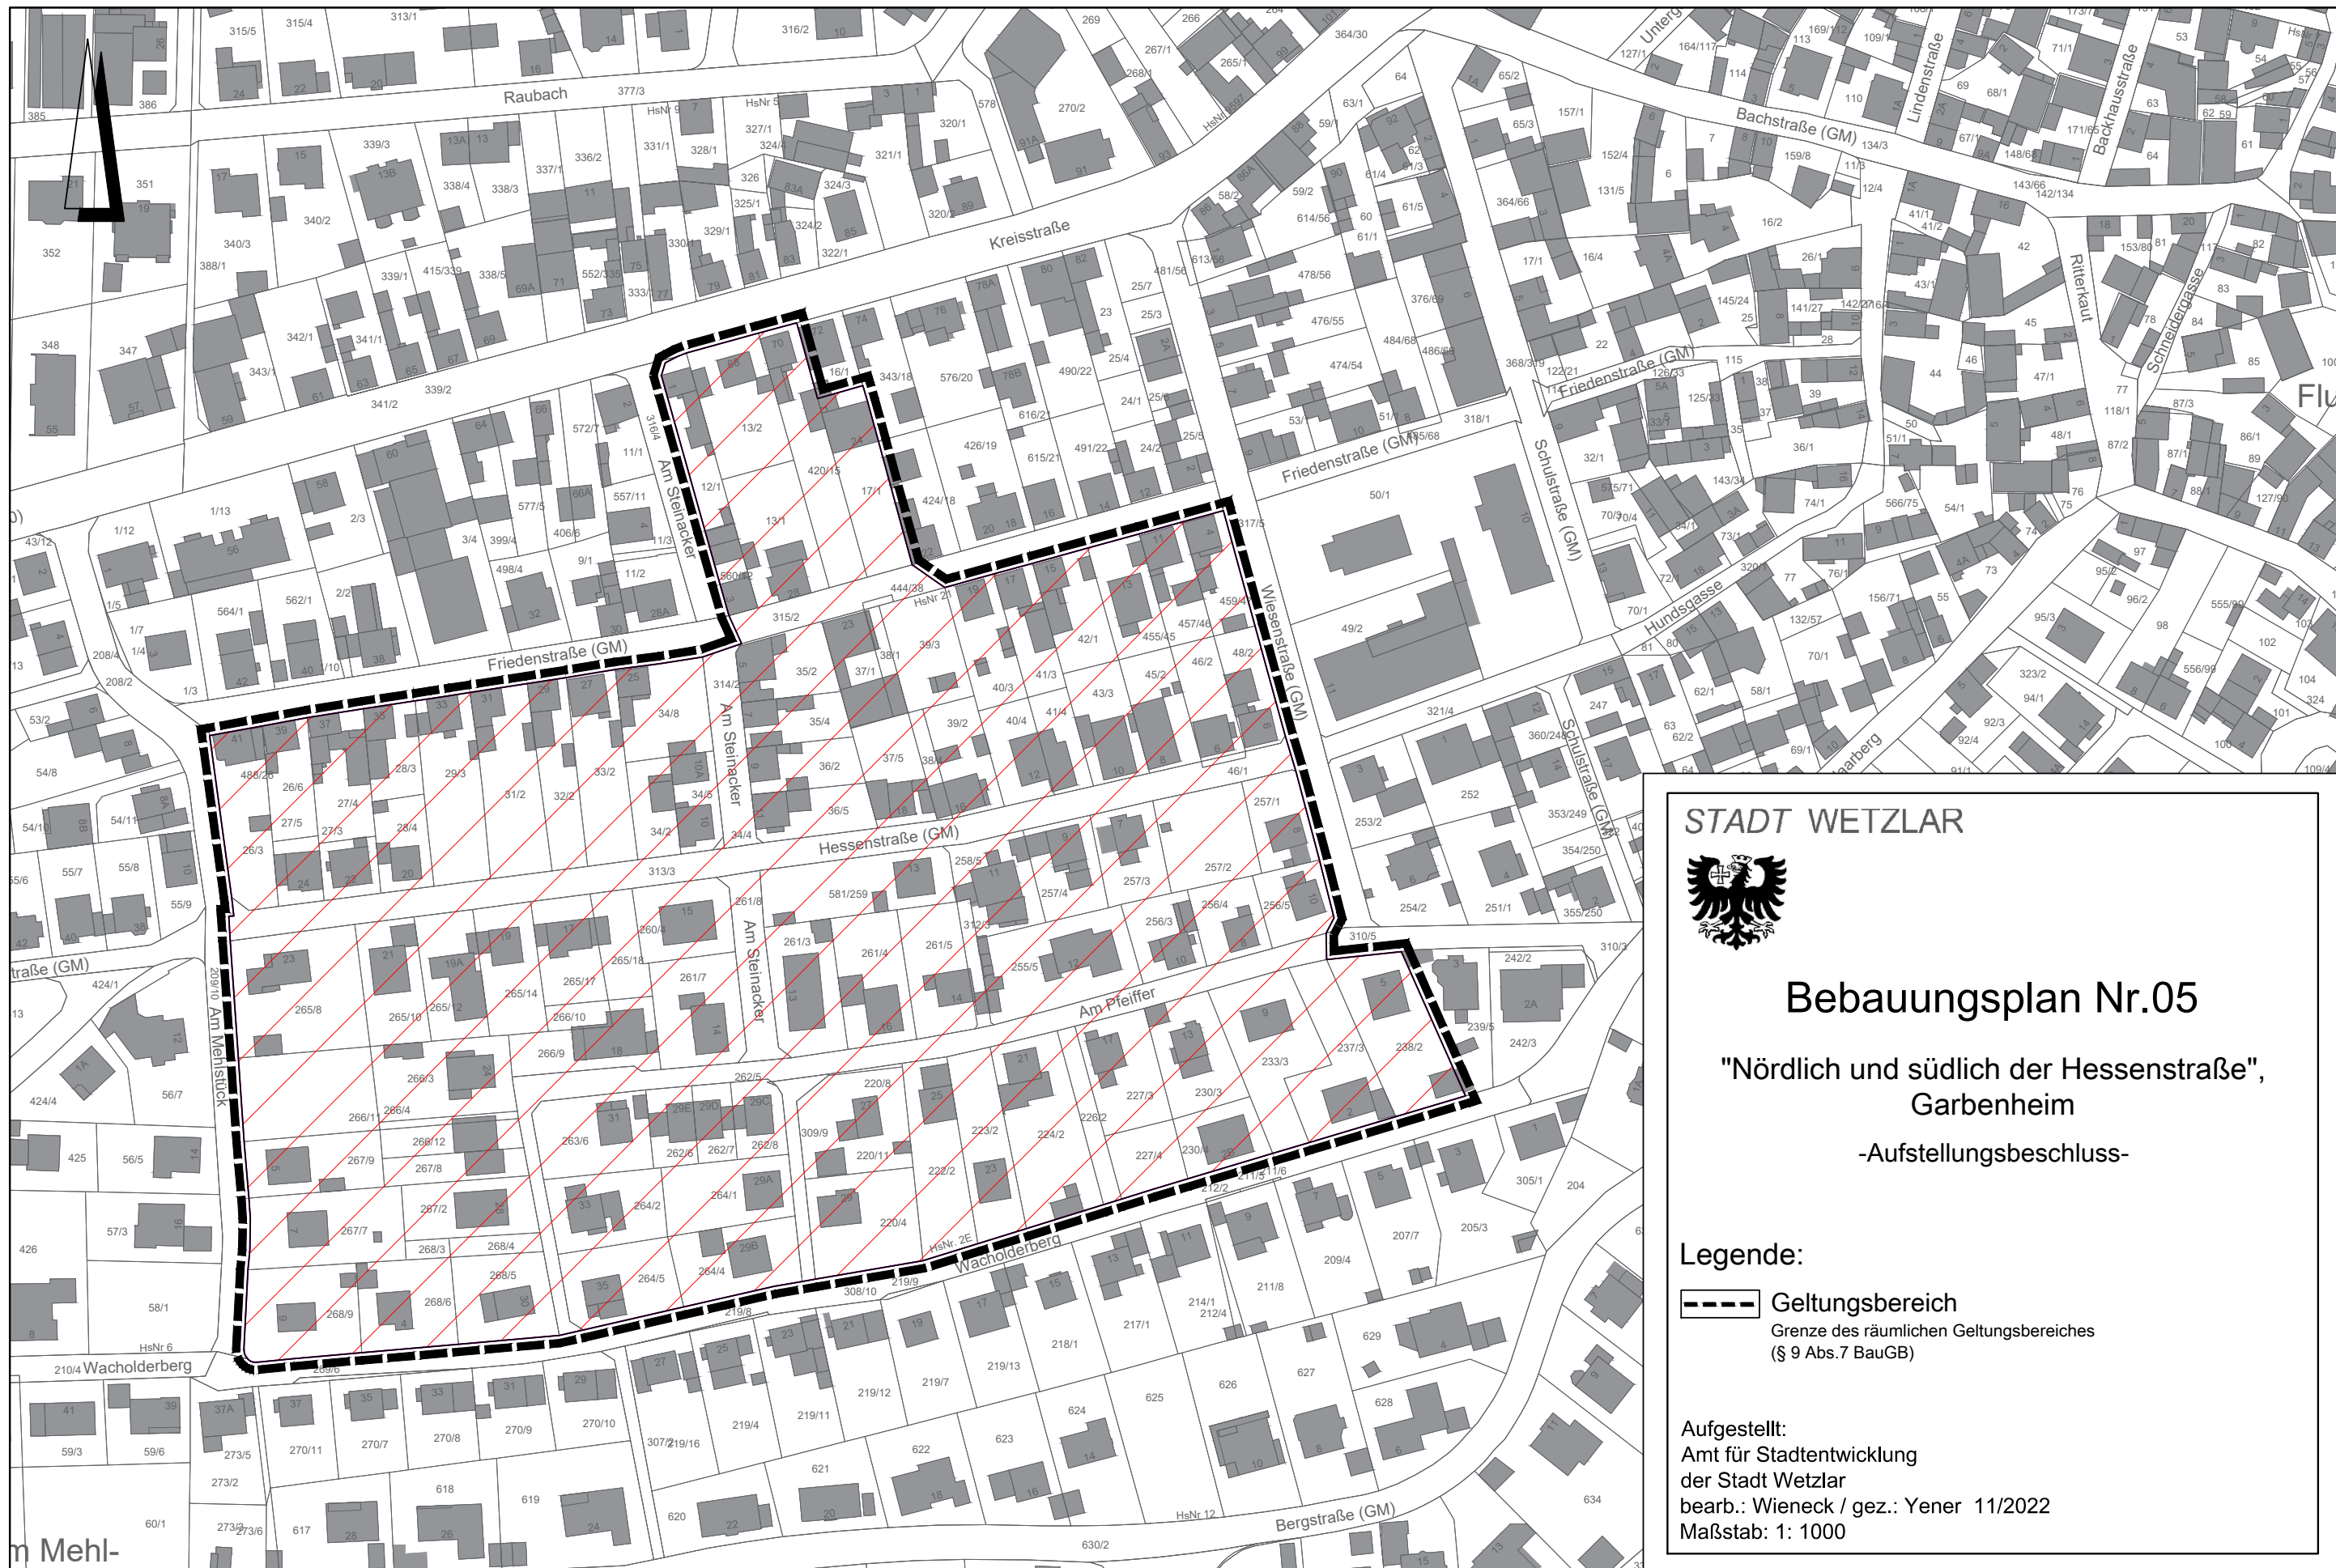

STADT WETZLAR



Bebauungsplan Nr.05

"Nördlich und südlich der Hessenstraße",
Garbenheim

-Aufstellungsbeschluss-

Legende:

 Geltungsbereich
Grenze des räumlichen Geltungsbereiches
(§ 9 Abs.7 BauGB)

Aufgestellt:
Amt für Stadtentwicklung
der Stadt Wetzlar
bearb.: Wieneck / gez.: Yener 11/2022
Maßstab: 1: 1000